


MICRO BACIA 02
CIDADE NOVA 08
COM INTERVENÇÃO
CONTRA ALAGAMENTO

MICRO BACIA 01
CIDADE NOVA 08
SEM PROBLEMA

MICRO BACIA 04
CIDADE NOVA 08
COM INTERVENÇÃO
CONTRA ALAGAMENTO
LANÇAMENTO PASS. DAMASCEO
E CONJUNTO VILLA FIRENSE

Cidade Nova VIII

— REDE DA CIDADE NOVA 08
— REDE DA CIDADE NOVA 04

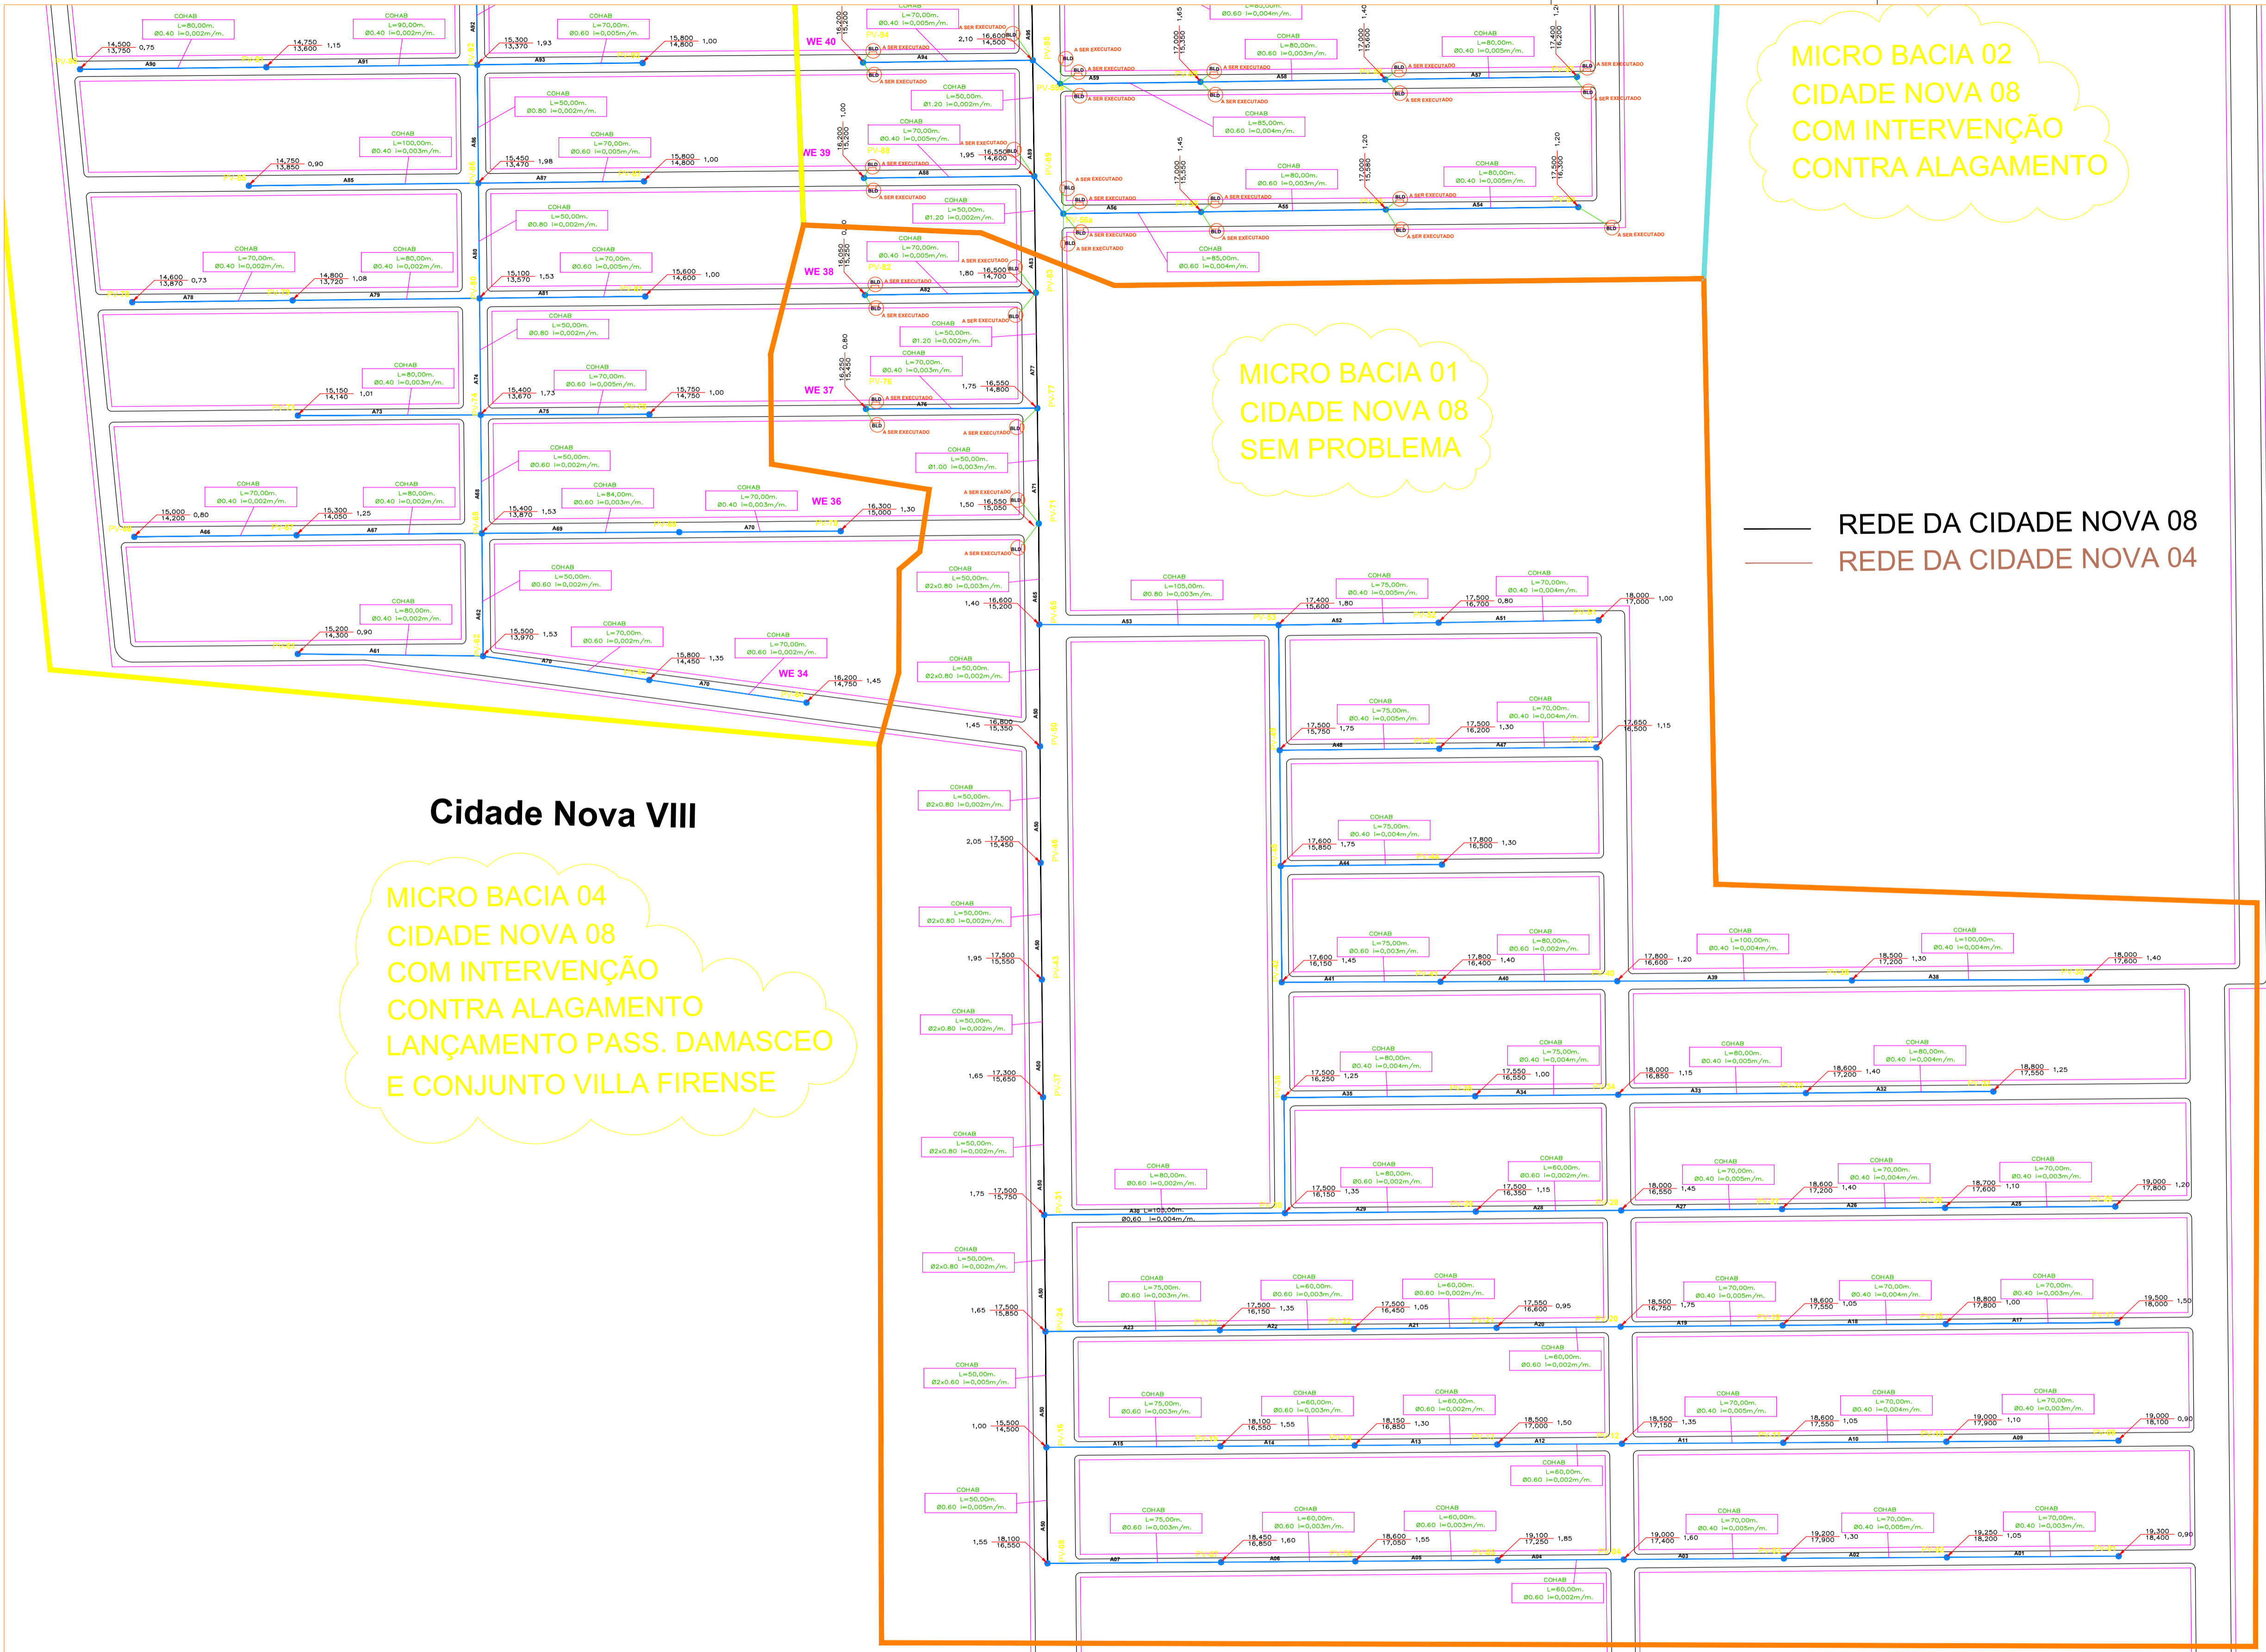

REV.	Nº	DATA	DESCRIÇÃO DA MODIFICAÇÃO
01	1		PROJETO DE INFRA ESTRUTURA URBANA
Projeto de Vias de Ananindeua CIDADE NOVA 8 DRENAGEM TRAÇADO, PERFIS, PVBL E DETALHES			
			01/E