


Cidade Nova VIII

Cidade Nova IV

MICRO BACIA 03  
CIDADE NOVA 04  
COM INTERVENÇÃO  
CONTRA ALAGAMENTO

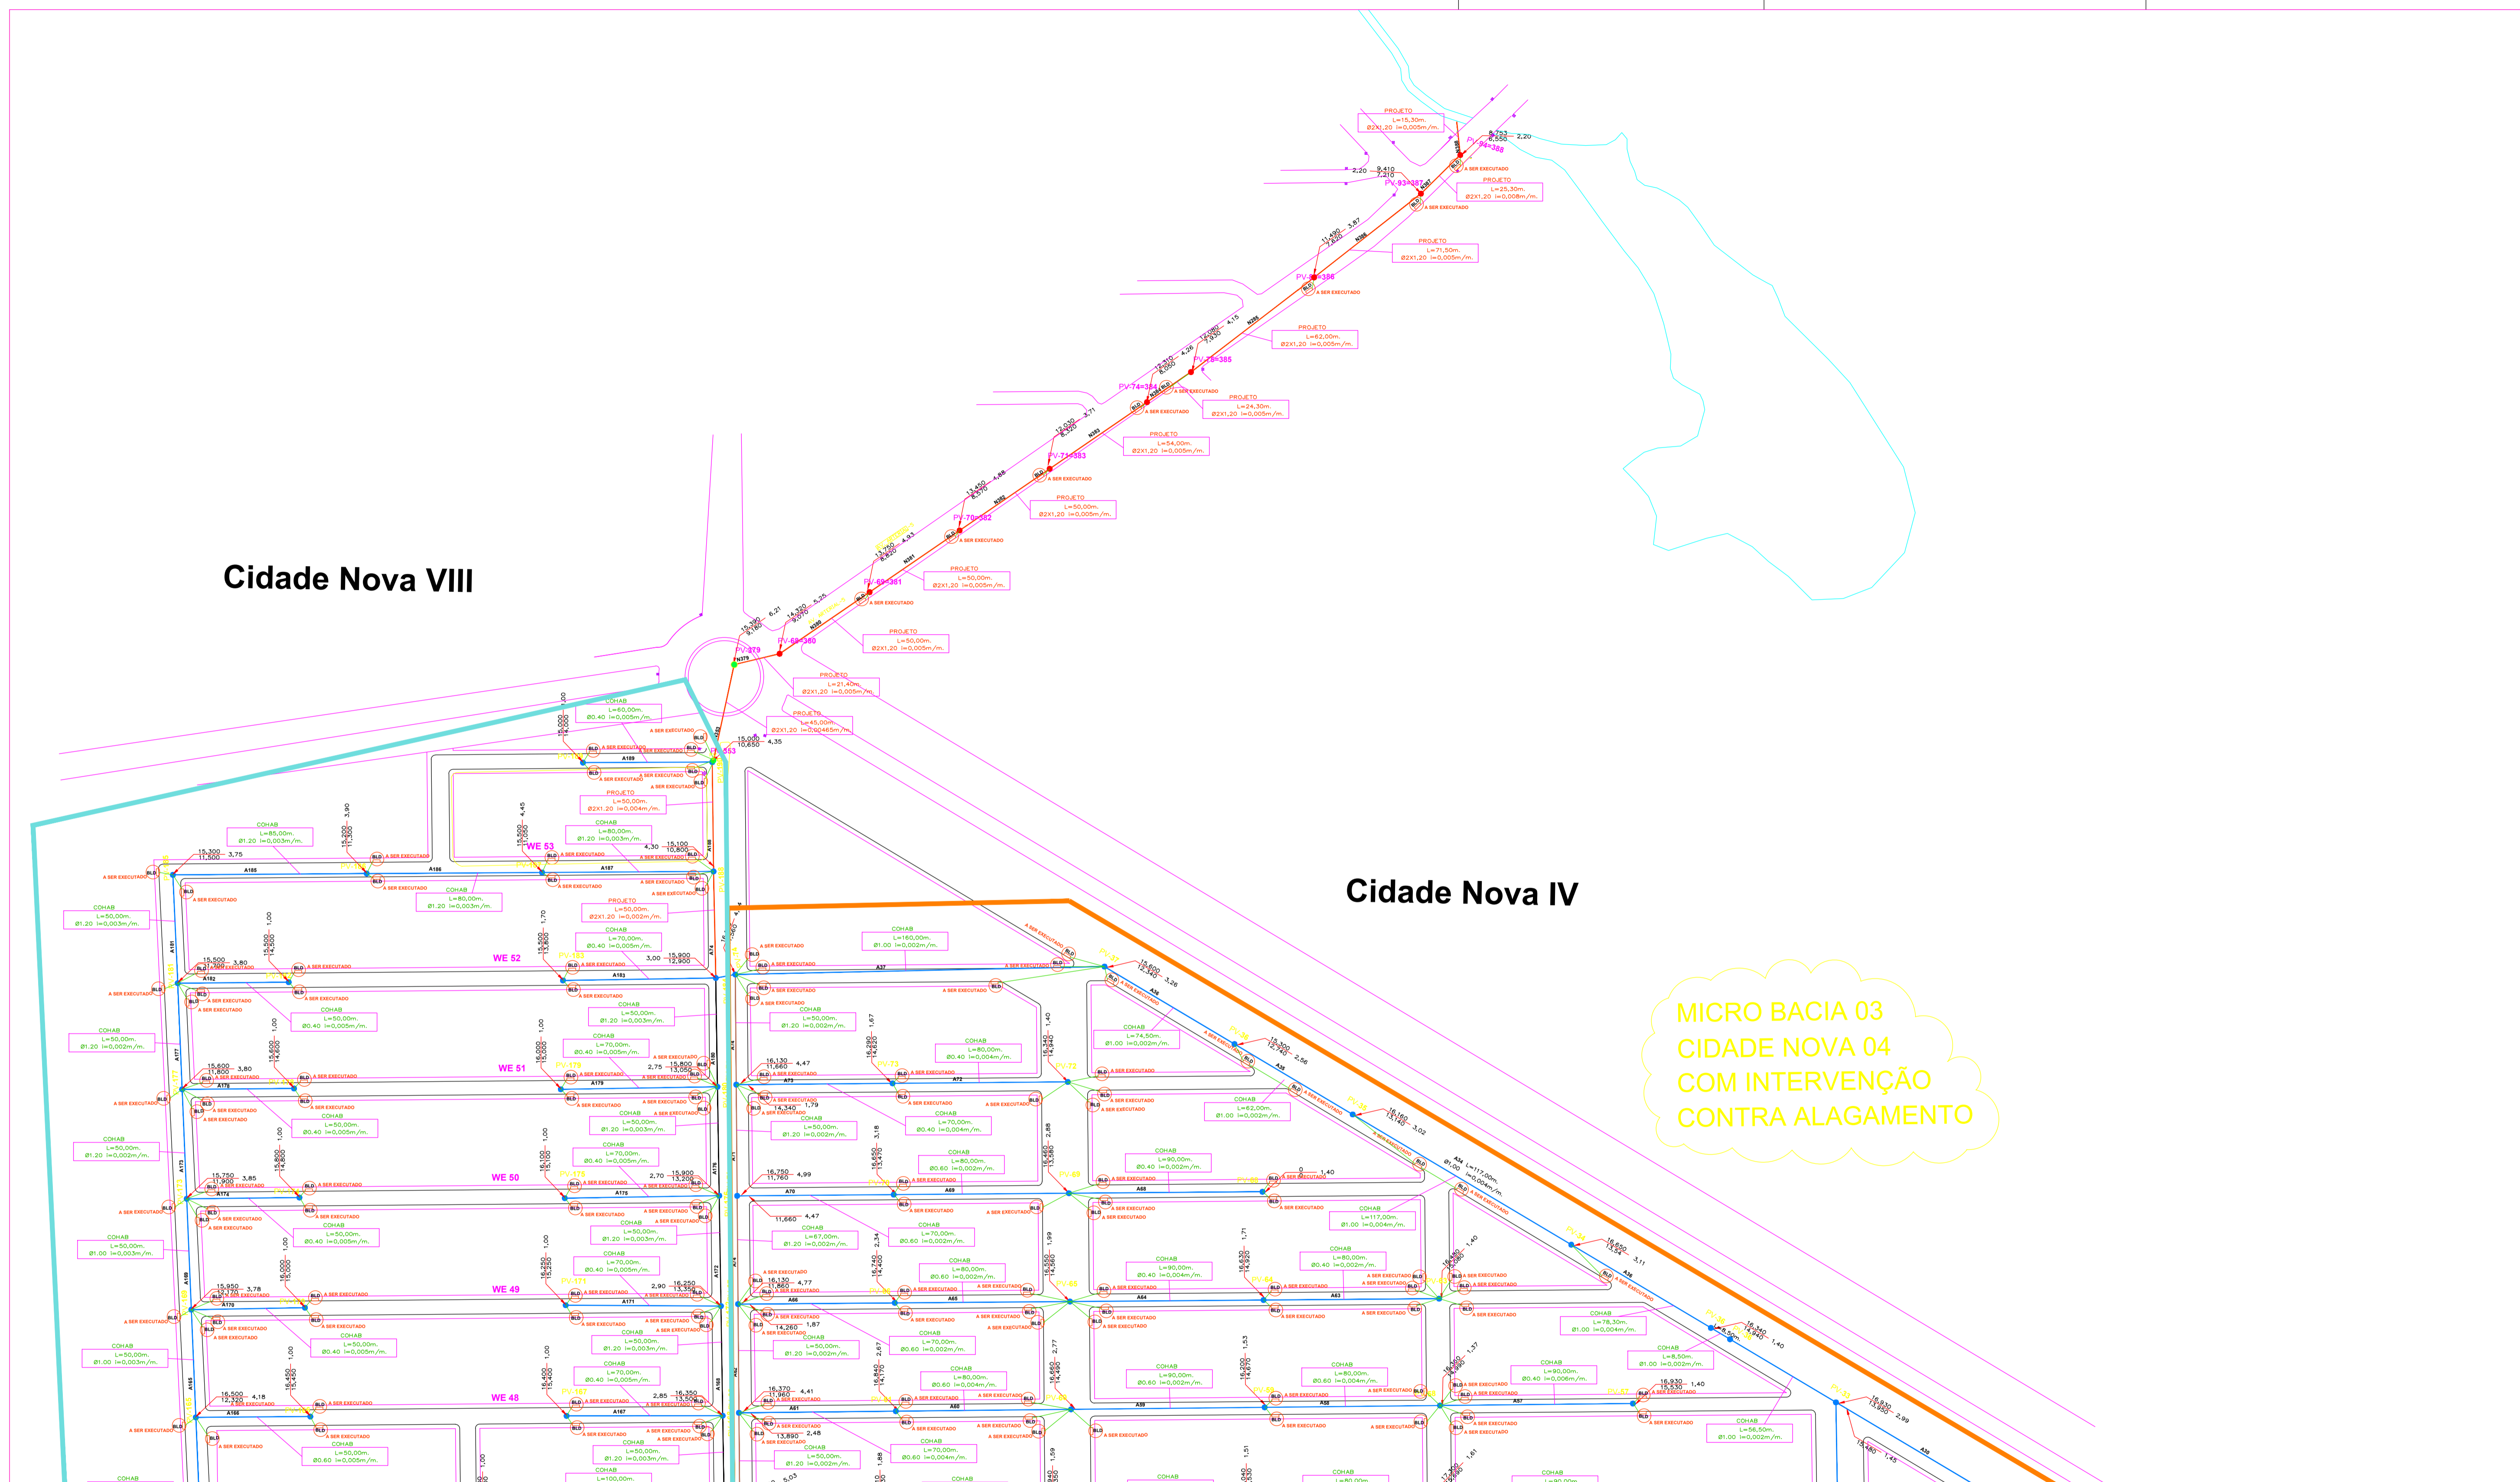

REV.	Nº	DATA	DESCRIÇÃO DA MODIFICAÇÃO
Projeto de Infraestrutura Urbana Cidade Nova B DRENAGEM			
Traçado, Perfis, PVB/E e Detalhes			<b>01/C</b>