


TERCEIROS

Pass. 15 de Outubro

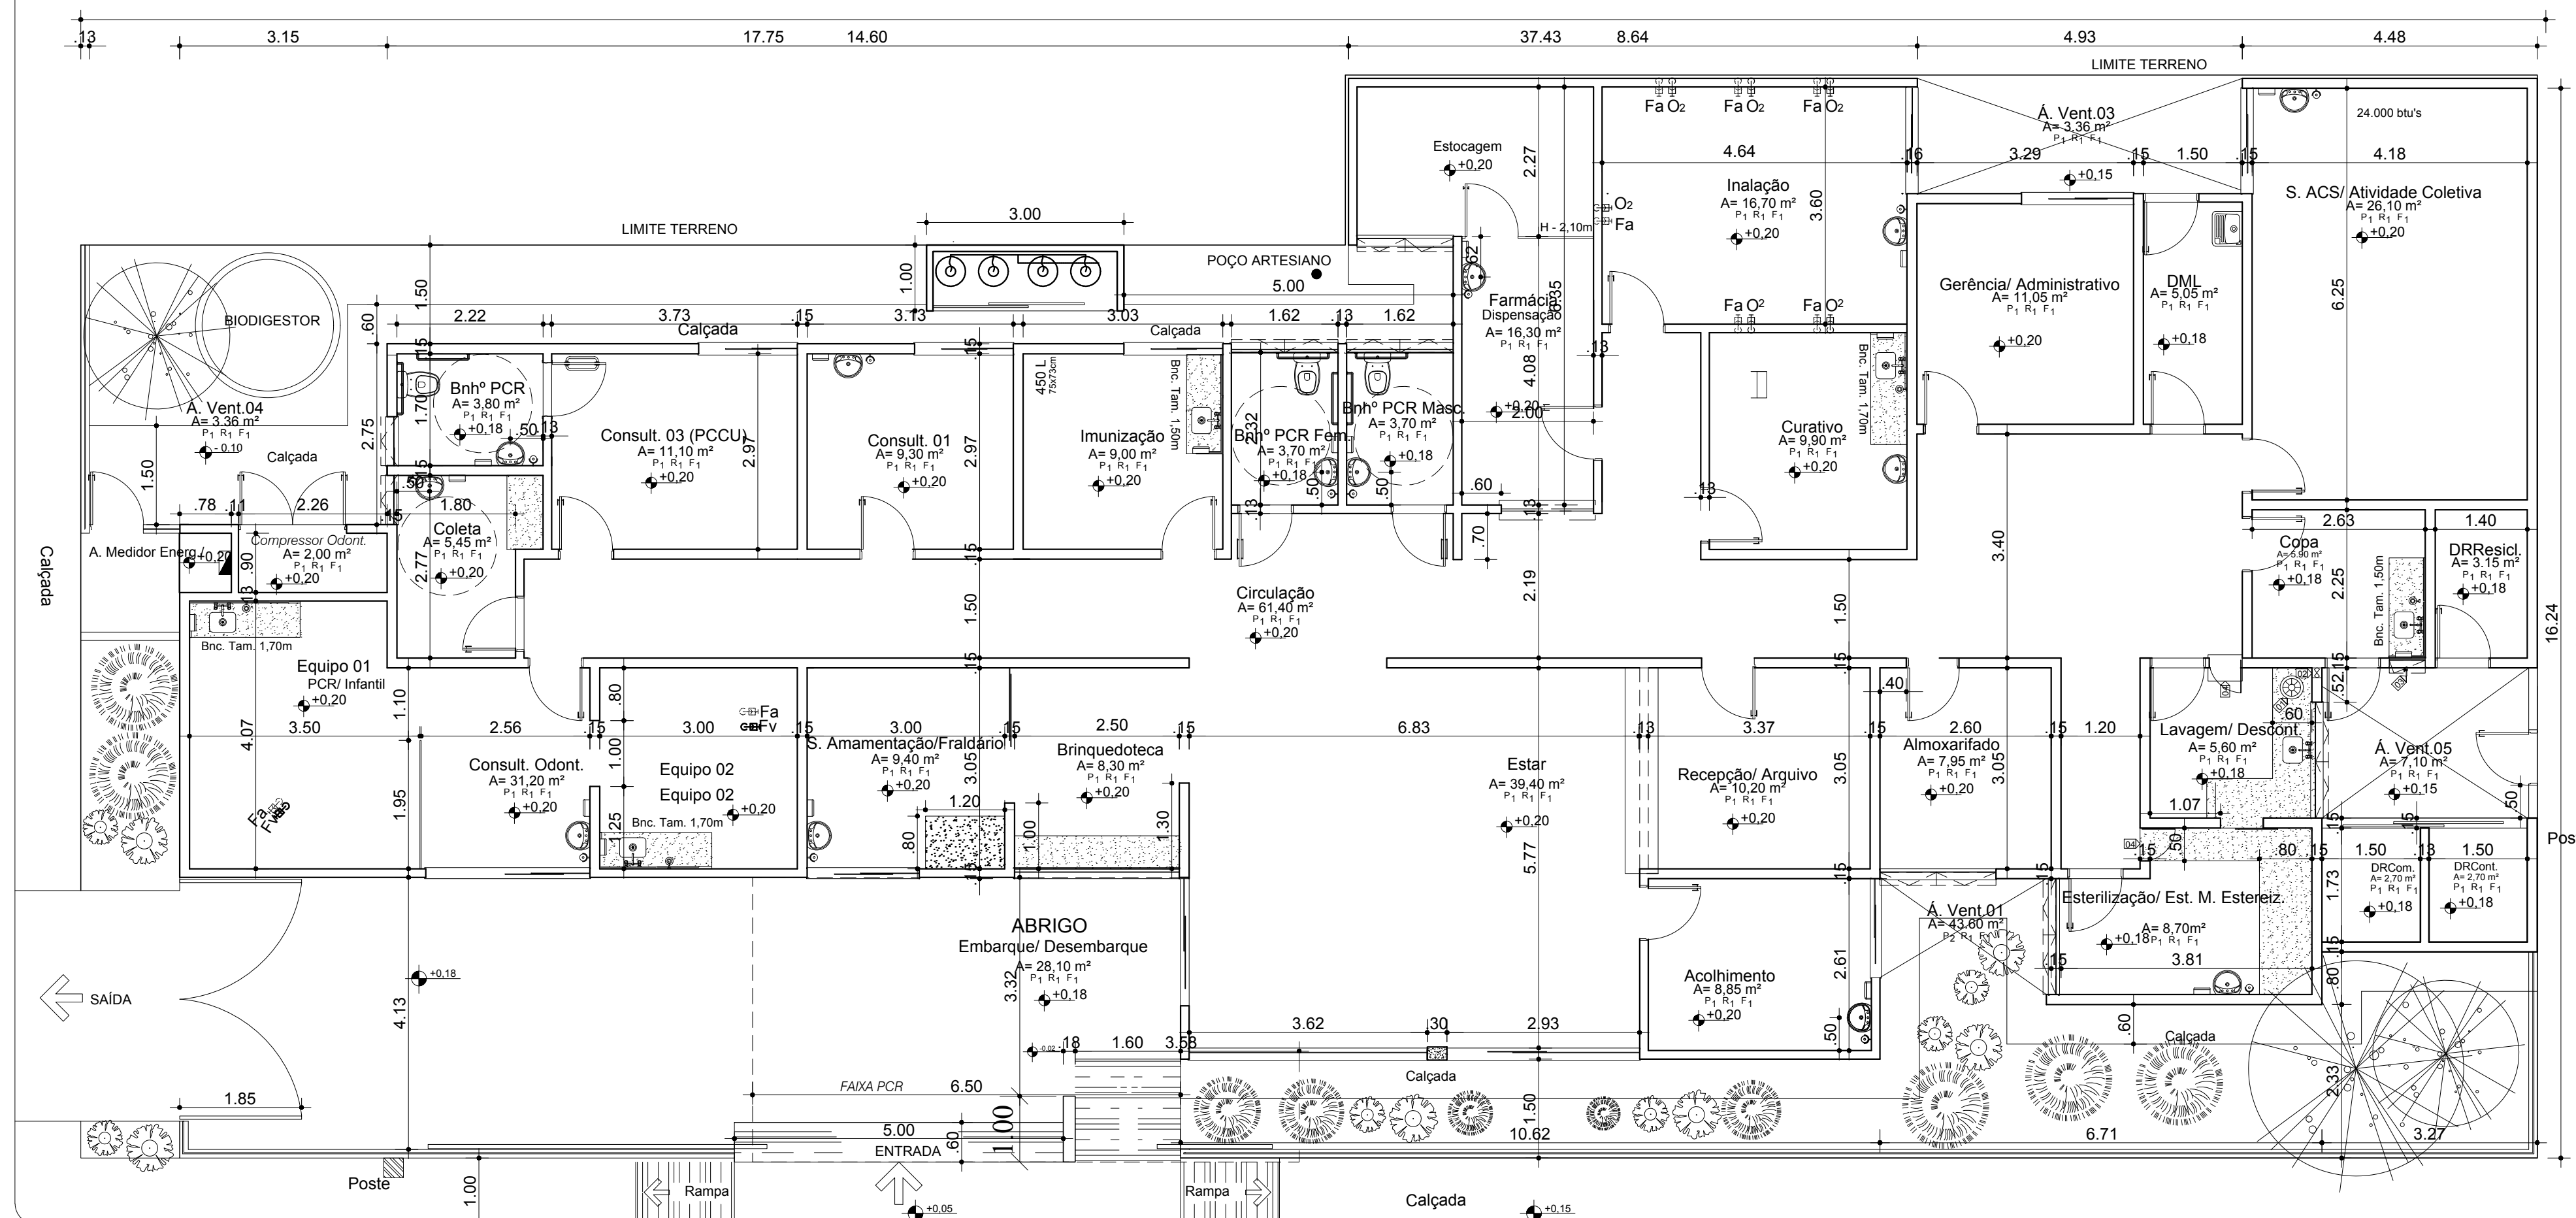


Rua Alves

Tv. CN 21

PLANTA BAIXA CONSTRUÇÃO UBS DEUS É AMOR

ÁREA 376.50 m²
ESC. 1:75

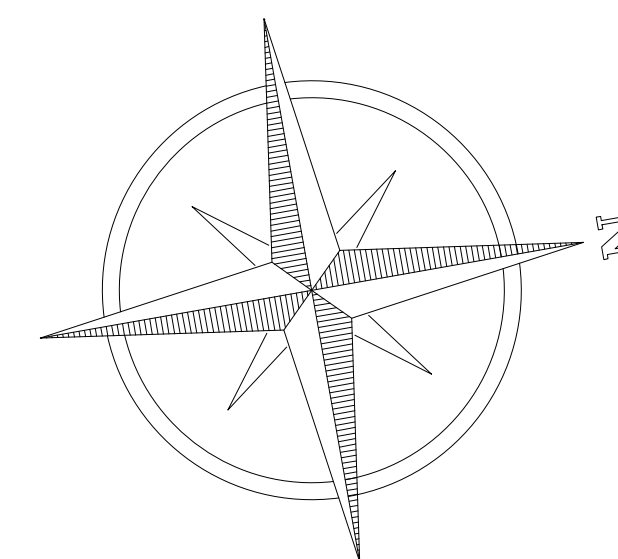

LEGENDA:

- (P1) — porta 60 x 210; (P5) — portão 100 x 210;
- (P2) — porta 70 x 210; (P6) — portão 120 x 210;
- (P3) — porta 80 x 210;
- (P4) — porta 90 x 210;

PROJETO ARQUITETÔNICO:

ARQ. JOQUEBEDE LAMEIRA
CAU A34351-0


EXECUÇÃO:

RESP. TÉCNICO:

CONSTRUÇÃO:

PROPRIETÁRIO:

SECRETARIA MUNICIPAL DE SAÚDE
Obra: **CONSTRUÇÃO DA UBS DEUS É AMOR**
End.: Passagem 15 de Outubro, 266 - Cidade Nova, Ananindeua - PA, CEP: 67133-105

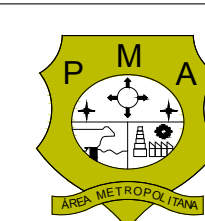

Equipe Técnica: Departamento de Projetos	Área Existente: 376.50 m ²	Data: SEV/2022	Conteúdo: P. BAIXA_TÉRREO	ARQUITETURA 01 01
CAD: P.M. JOQUEBEDE LAMEIRA	Área Terreno: 563,25 m ²	Escala: INDICADA	Secretário (a):	