

RUA SN 07

Calçada

TERCEIROS 01


TERCEIROS 02

RUA SN 06

Calçada

Calçada


Calçada

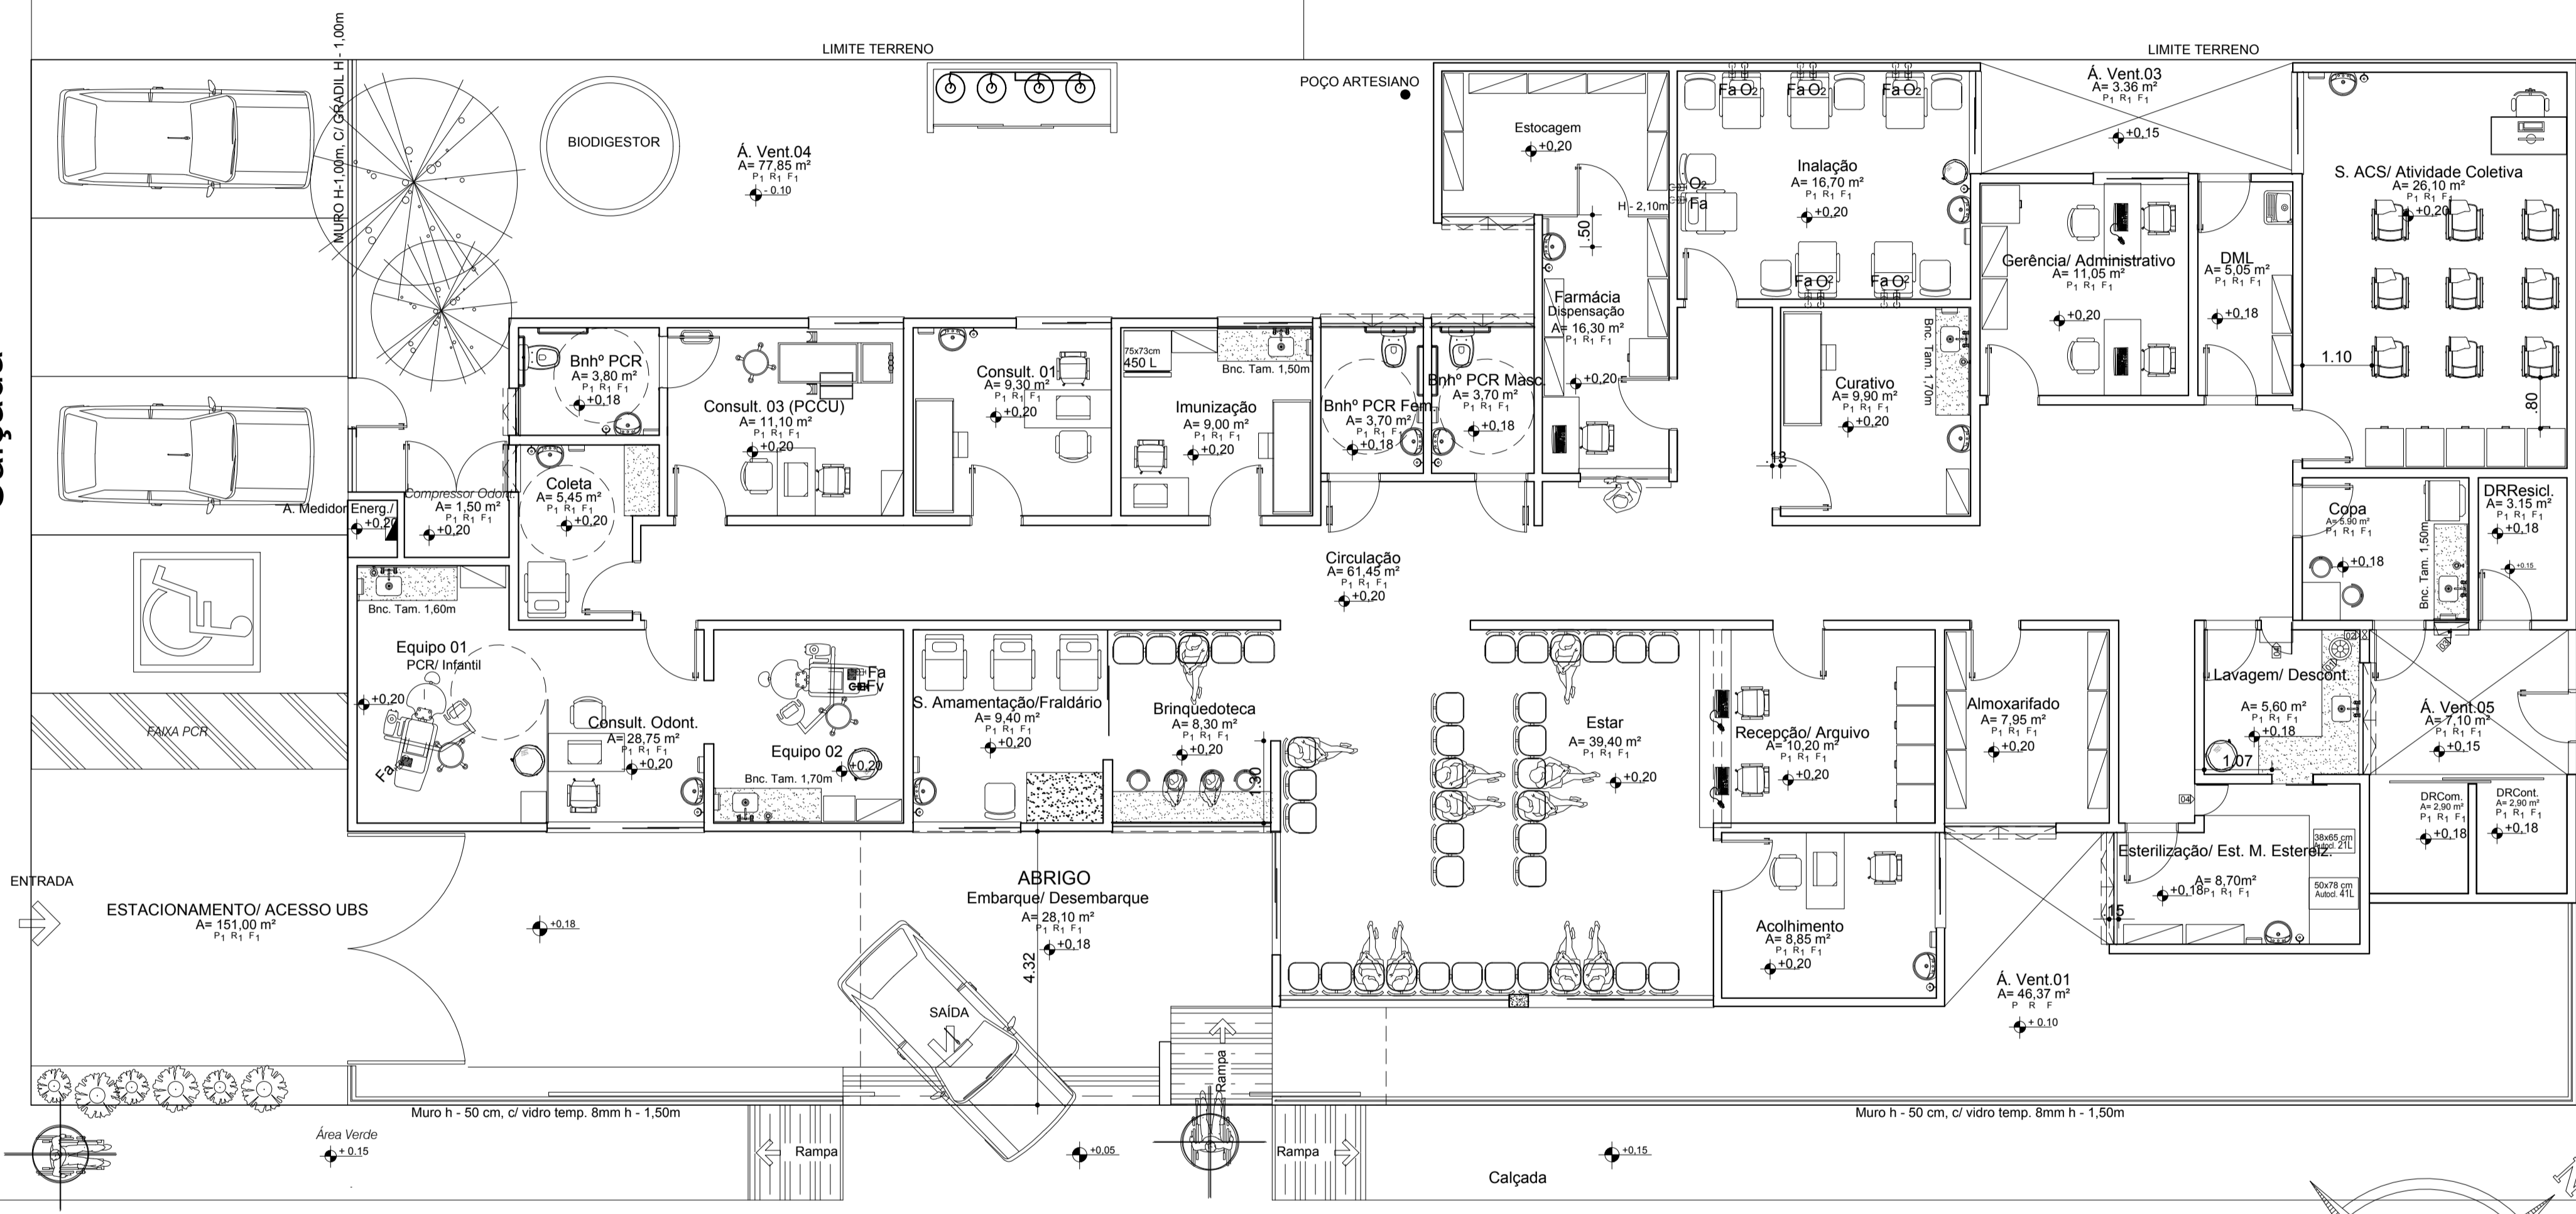

LAY OUT_CONSTRUÇÃO UBS MURURÉ

ÁREA 377,05 m²
ESC. 1:75

ACESSO SN 06

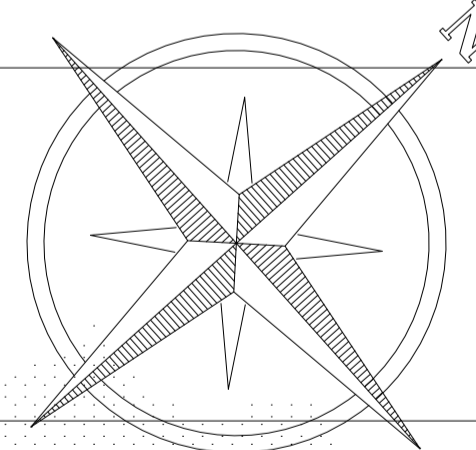

- LEGENDA:**
- ☐ Pia de despejo com acionamento por válvula hidra
 - ☐ Exaustor 150MM c/ grelha
 - ☐ Torn. PVC 0,60cm altura
 - ☐ Passa-material 0,50x1,00x0,90
 - FV Ponto Vácuo
 - O2 Ponto Oxigênio
 - Fa Ponto Ar Comprimido
 - Tubo de Vácuo
 - Tubo de Oxigênio
 - Tubo de Ar Comprimido

PROJETO ARQUITETÔNICO:
 ARQ. Joquebede Lameira
 CAU A34351-0

EXECUÇÃO:
 RESP. TÉCNICO:
 CONSTRUÇÃO:
 PROPRIETÁRIO:

ANANINDEUA SECRETARIA MUNICIPAL DE SAÚDE
 É TRABALHO Obra: CONSTRUÇÃO DA UBS MURURÉ
 End.: R. Murure Quadra 6, 114 - Icoi-Gujará, Ananindeua - PA, CEP- 67125-760

Equipe Técnica: Coord. Projetos e Fiscalização de Obra
 Área Construída: 377,05 m²
 Área Terreno: 663,30 m²
 Data: setembro/ 2022
 Escala: 1:75
 Conteúdo: LAY OUT
 Secretária:

ARQUITETURA
02
 03