



RIO MAGUARI

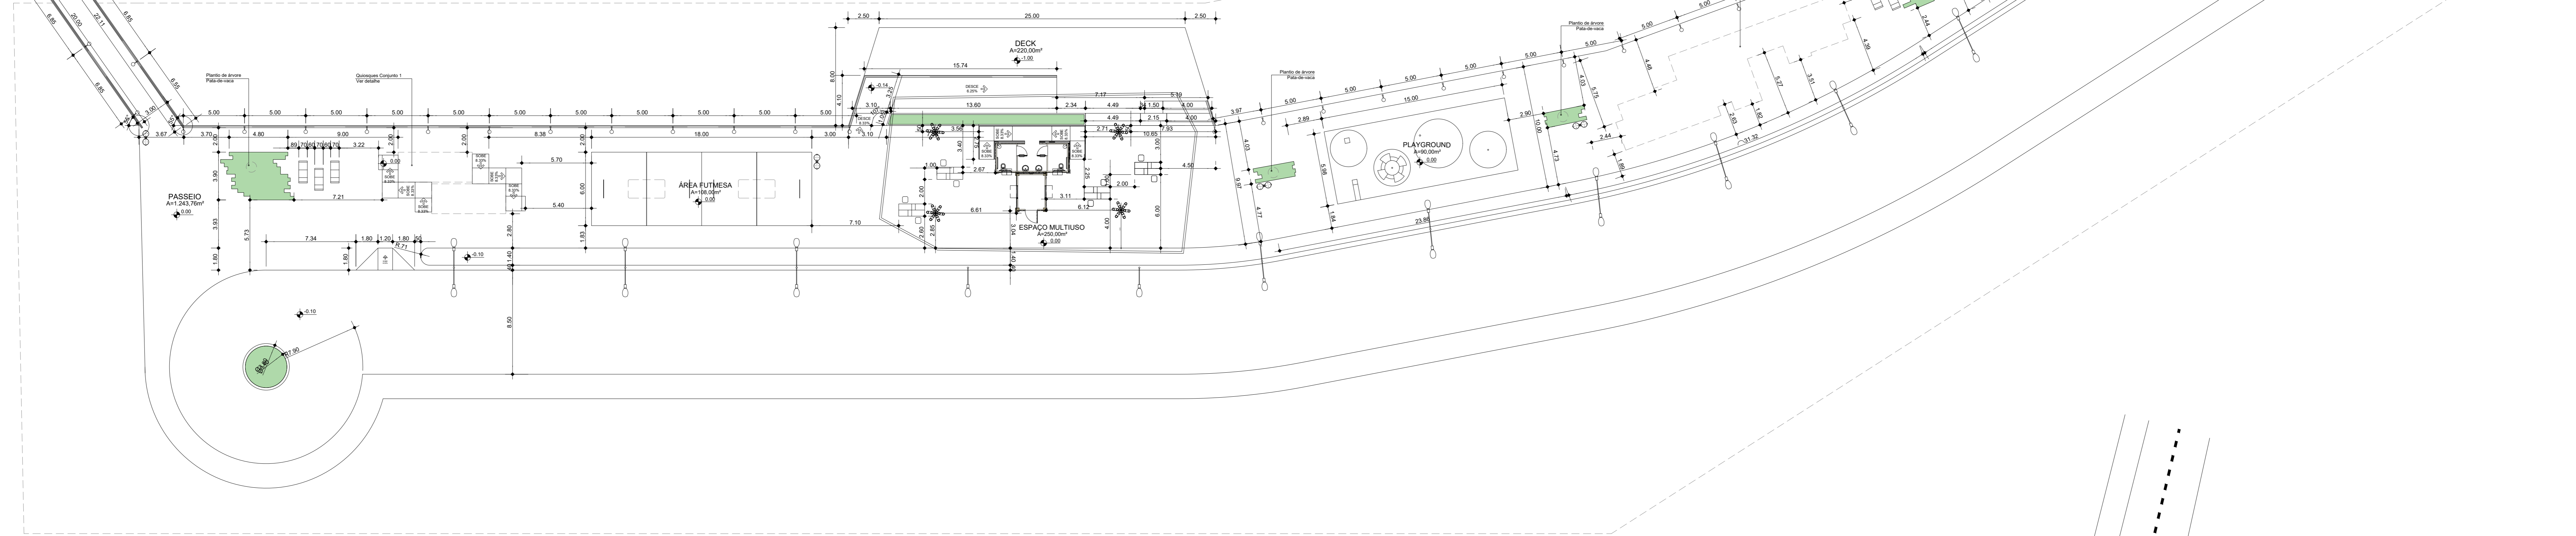

PLANTA BAIXA - ORLA
ESC. 1:200

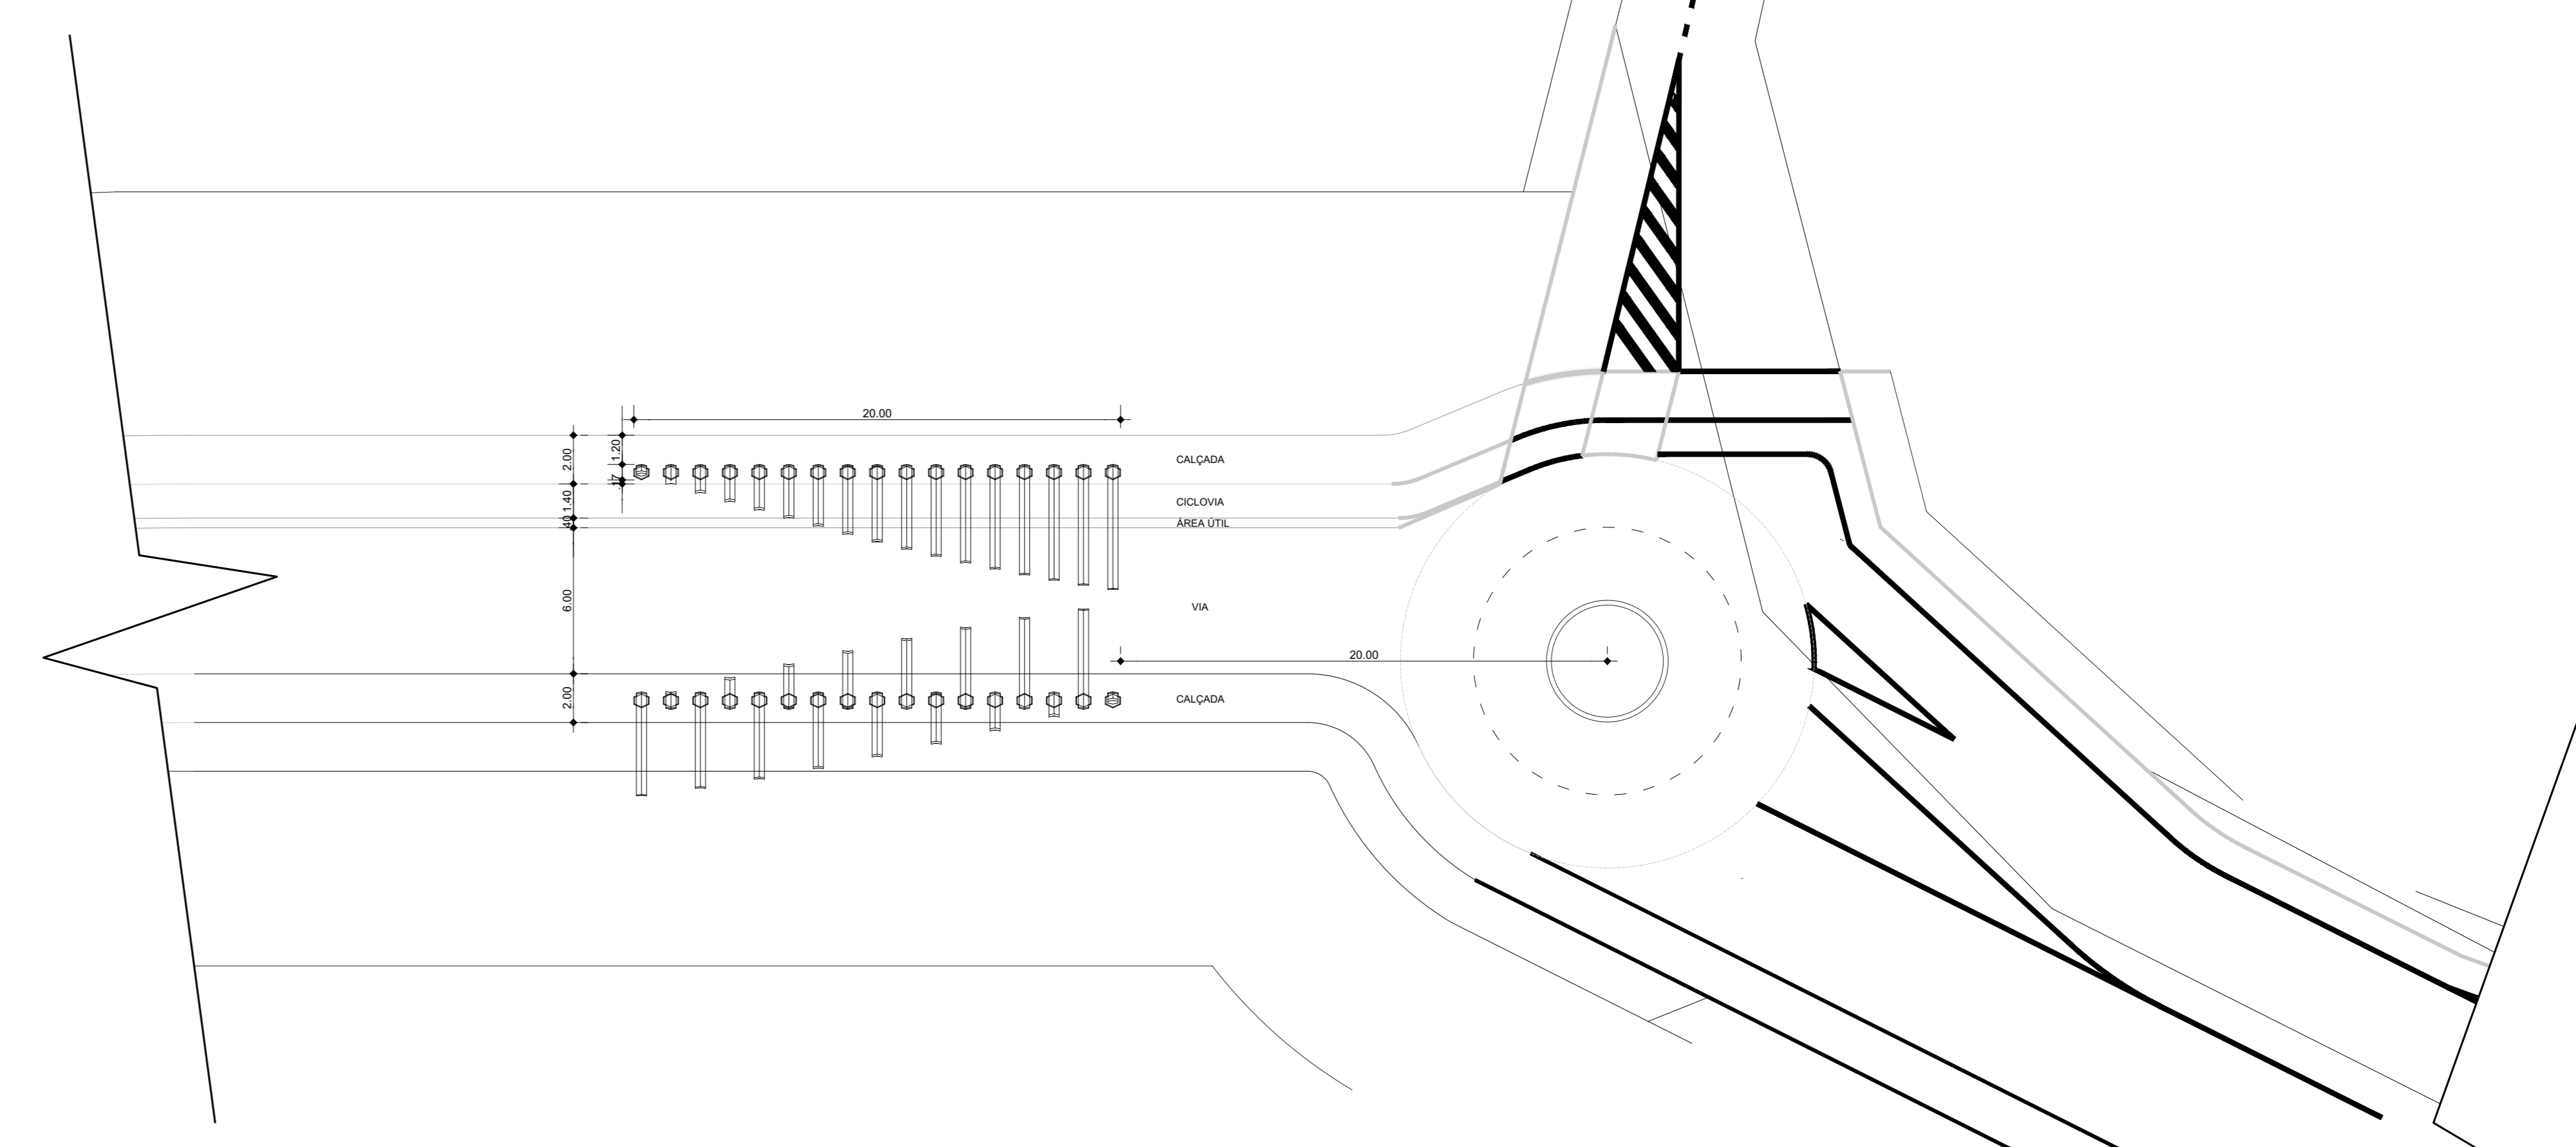

PLANTA BAIXA - PÓRTICO
ESC. 1:200