




PLANTA BAIXA  
ESC.: 1:100

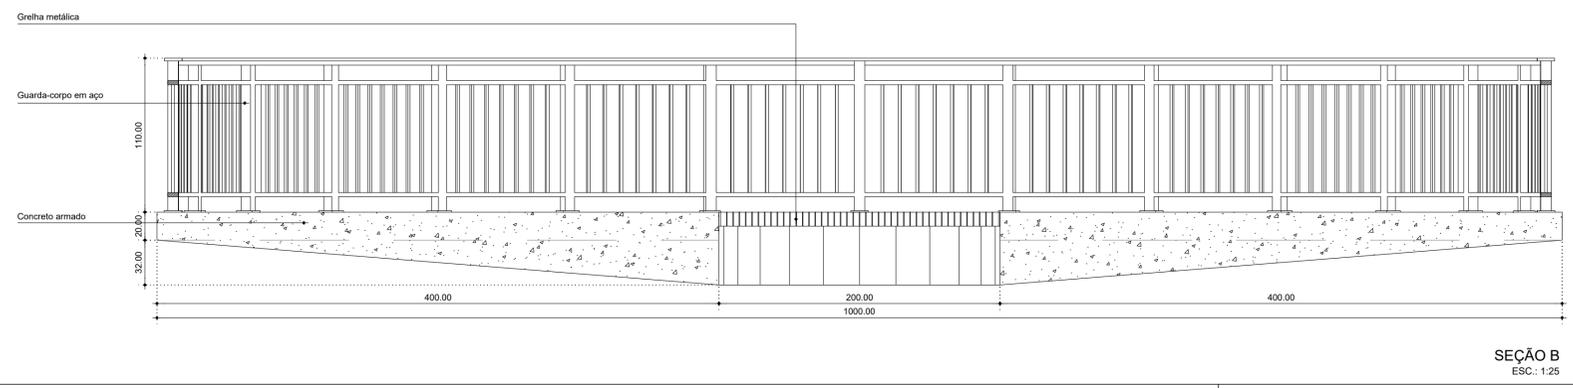


SEÇÃO B  
ESC.: 1:25

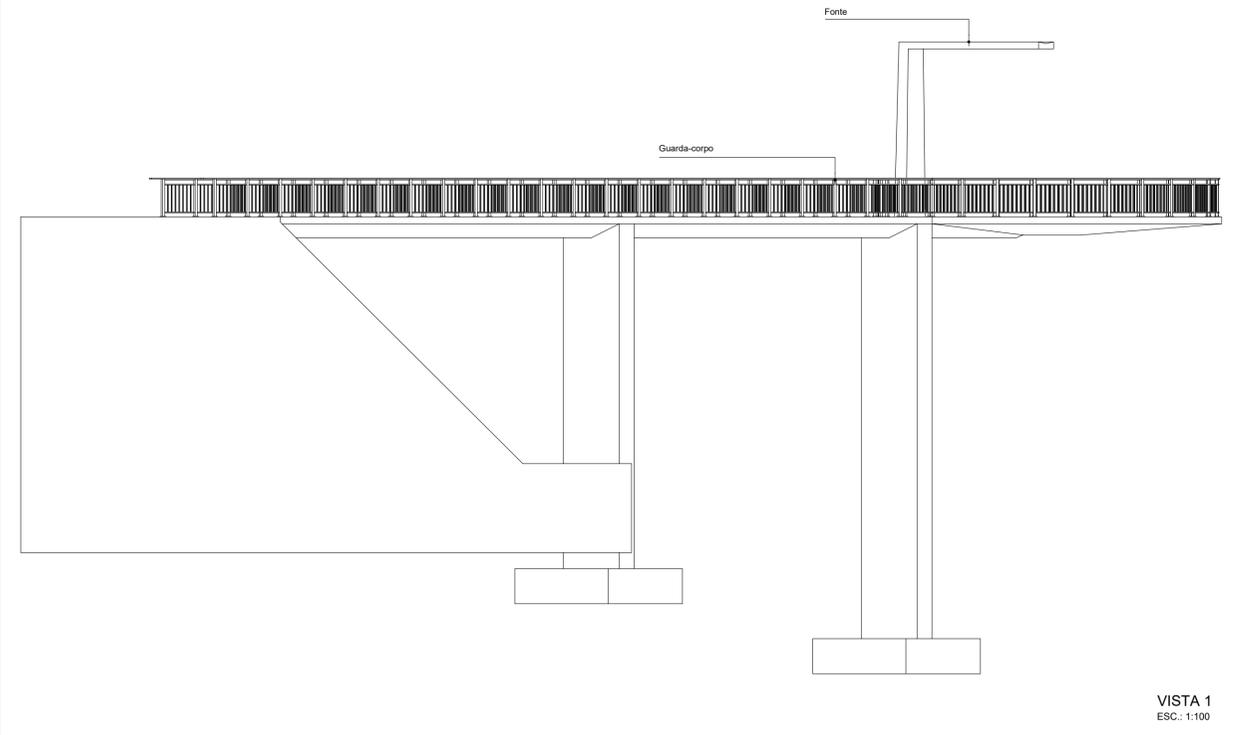


VISTA 1  
ESC.: 1:100

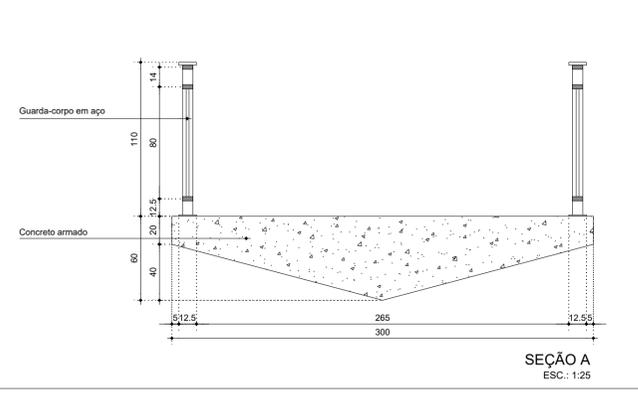

SEÇÃO A  
ESC.: 1:25

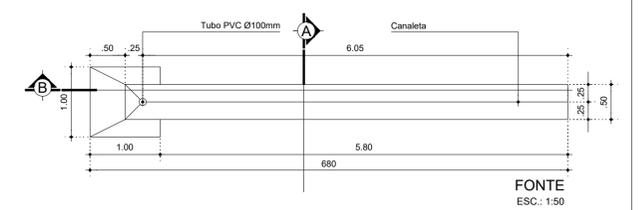

FONTE  
ESC.: 1:50

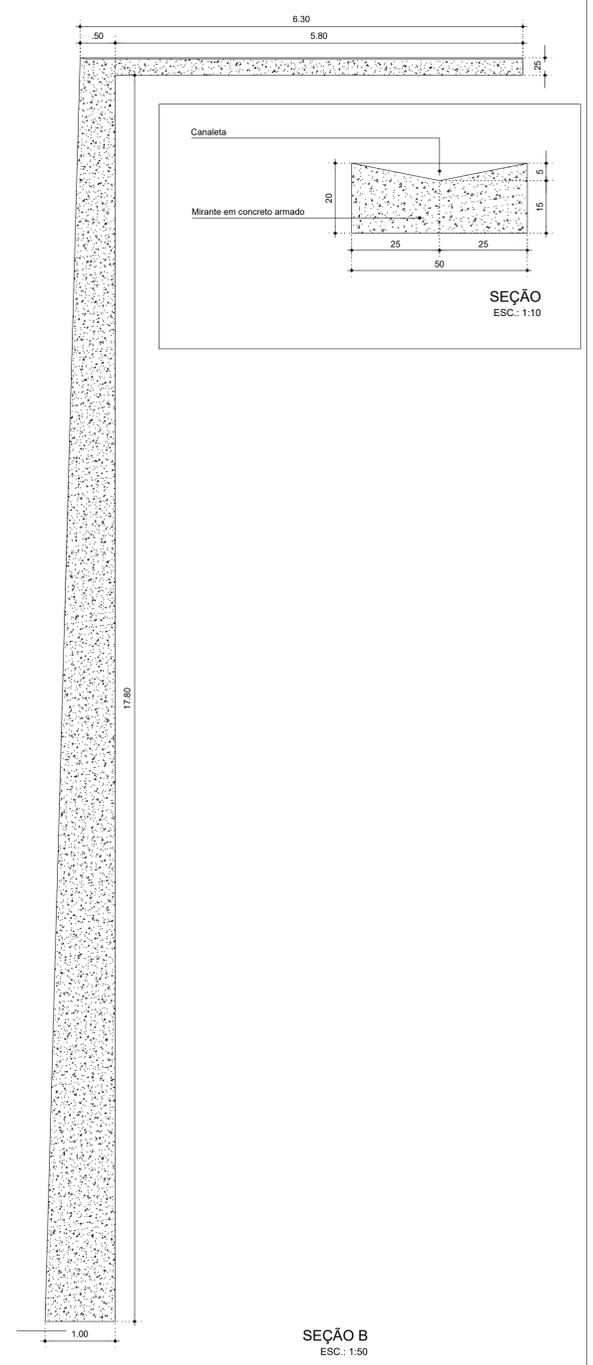

SEÇÃO B  
ESC.: 1:50

**PREFEITURA MUNICIPAL DE ANANINDEUA**  
SECRETARIA DE SANEAMENTO E INFRA-ESTRUTURA  
URBANIZAÇÃO DA 1ª FASE DA ORLA DO ICUI

DATA: FEV./2023  
ESC.: INDICADA  
RESP. TÉCNICO: DEP. DE PROJETOS

CONTEÚDO:  
PLANTA BAIXA  

**05-17**

