




PLANTA BAIXA - ESP. MULTIUSO
ESC. 1:75

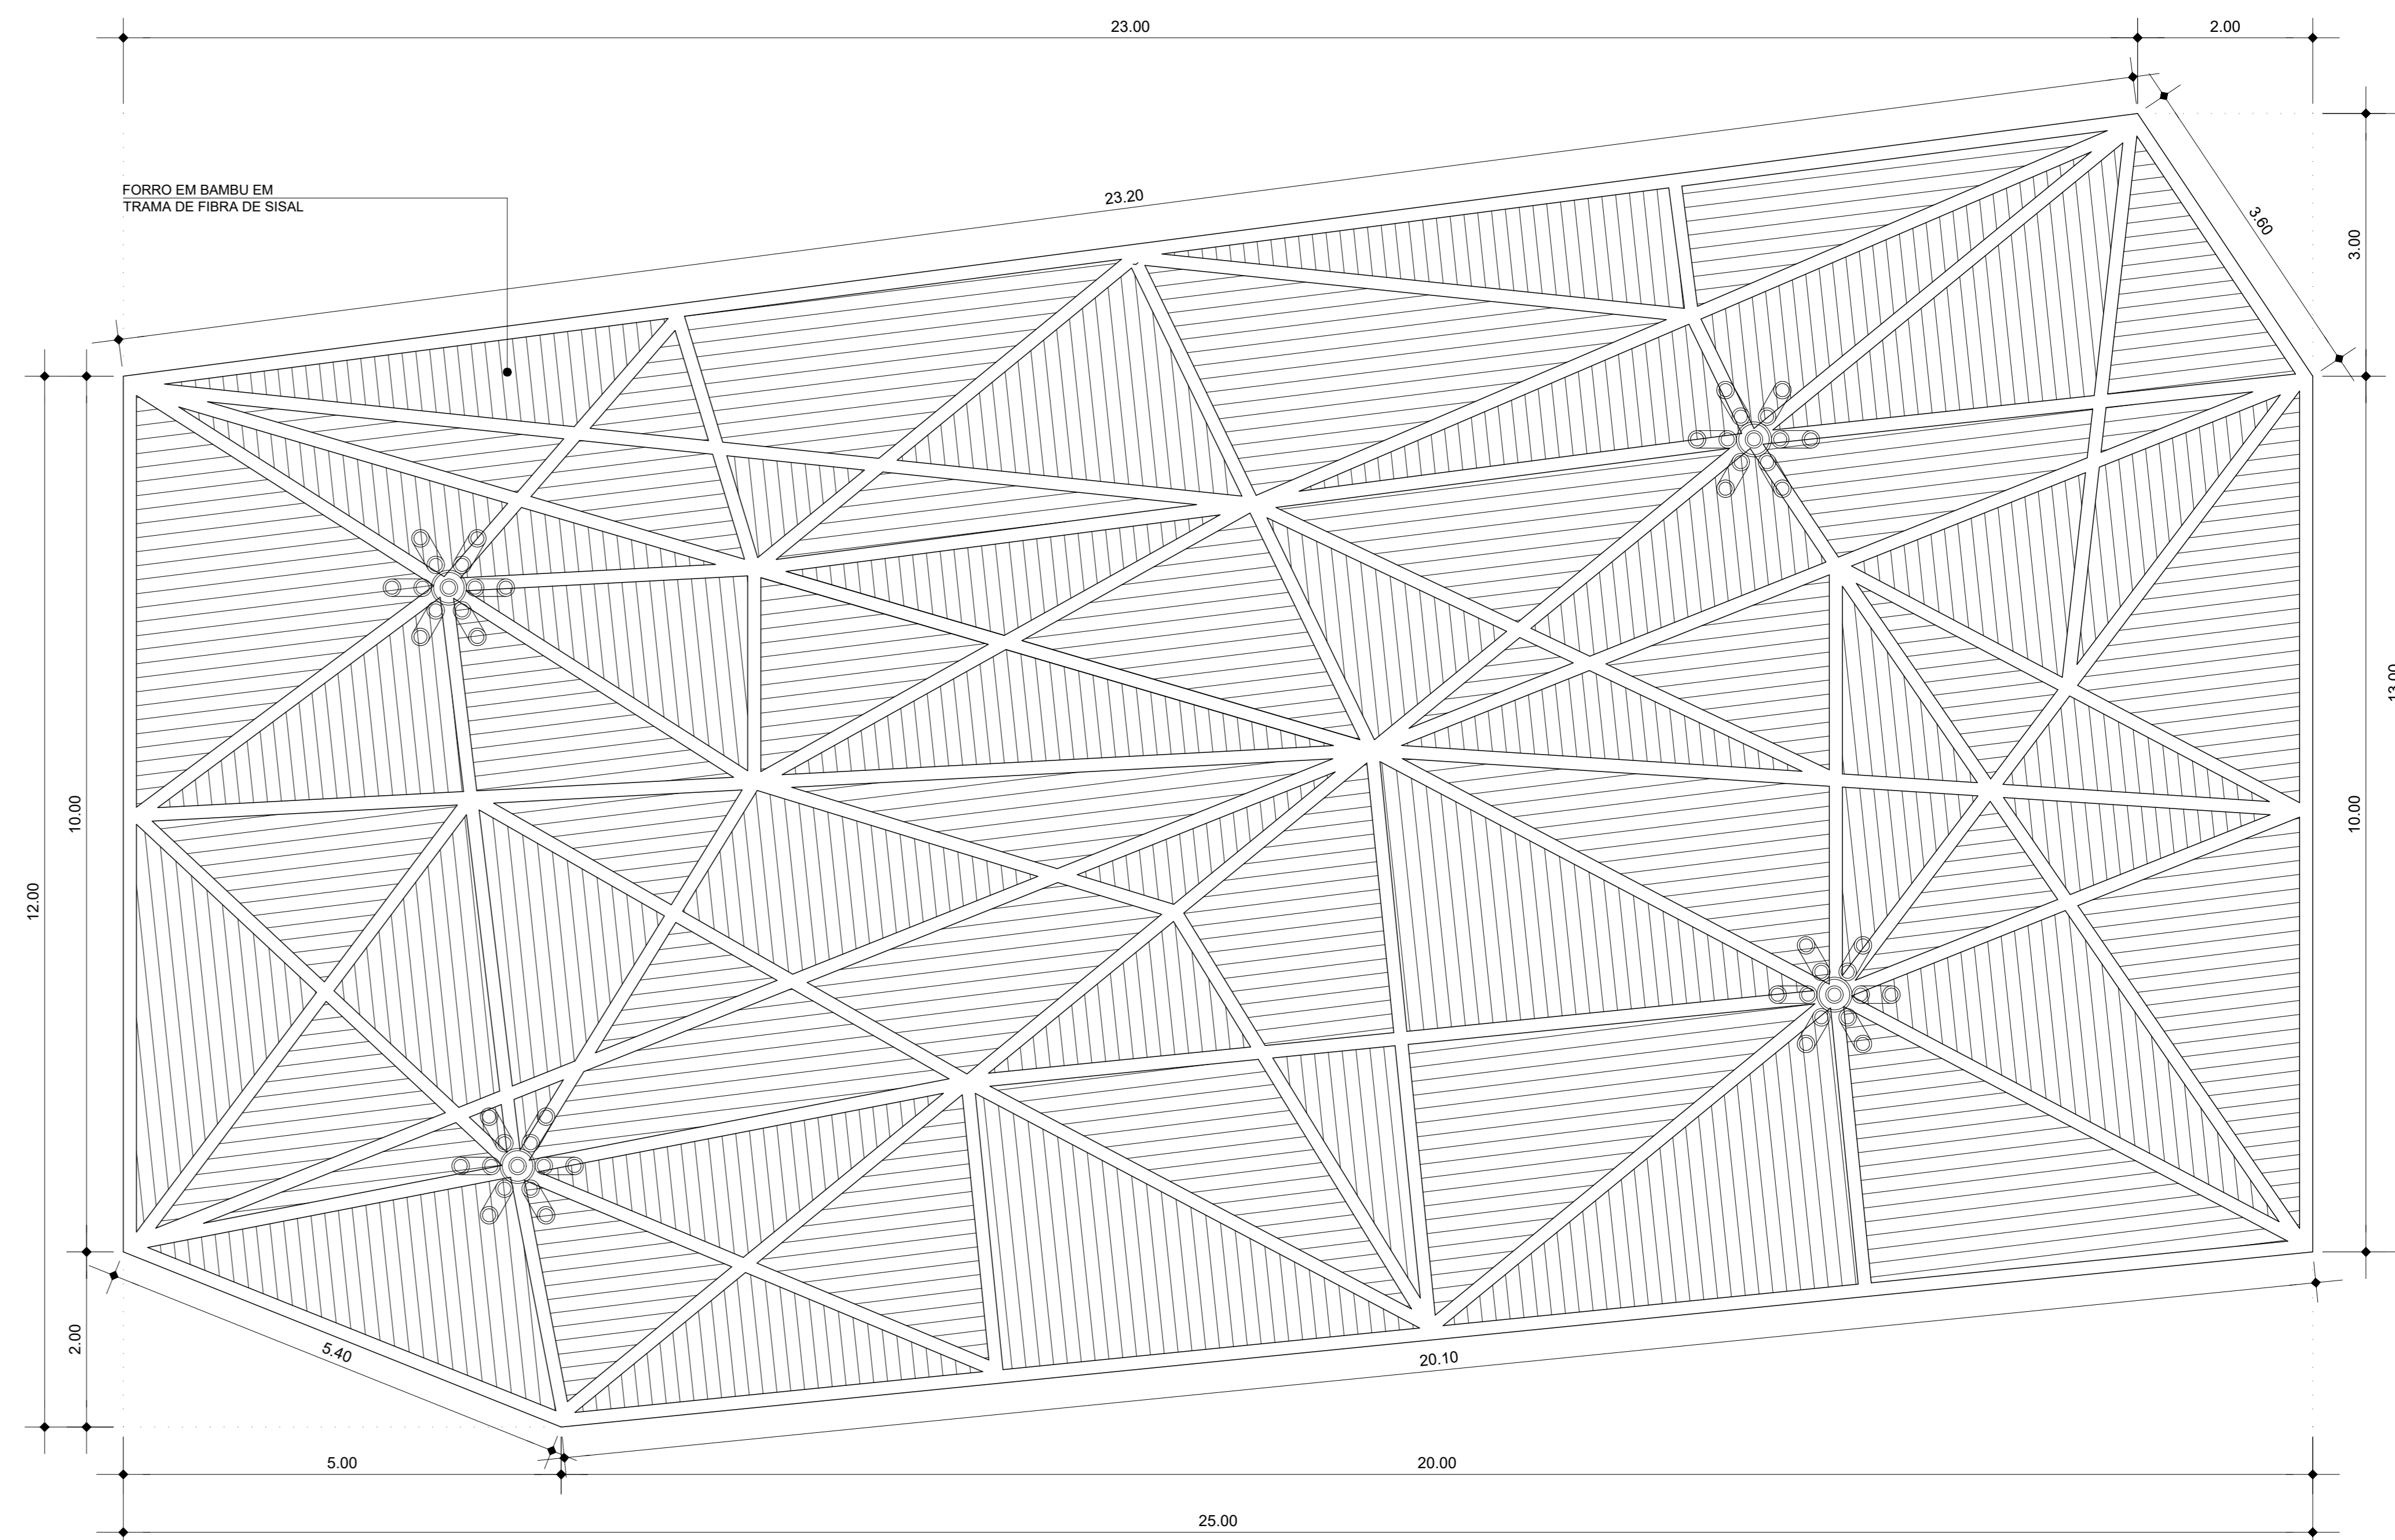


ESTRUTURA MOSAICO - ESP. MULTIUSO
ESC. 1:75

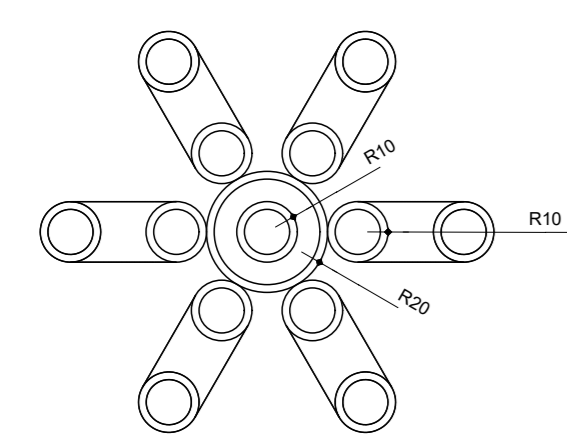

PILAR - PLANTA BAIXA
ESC. 1:25

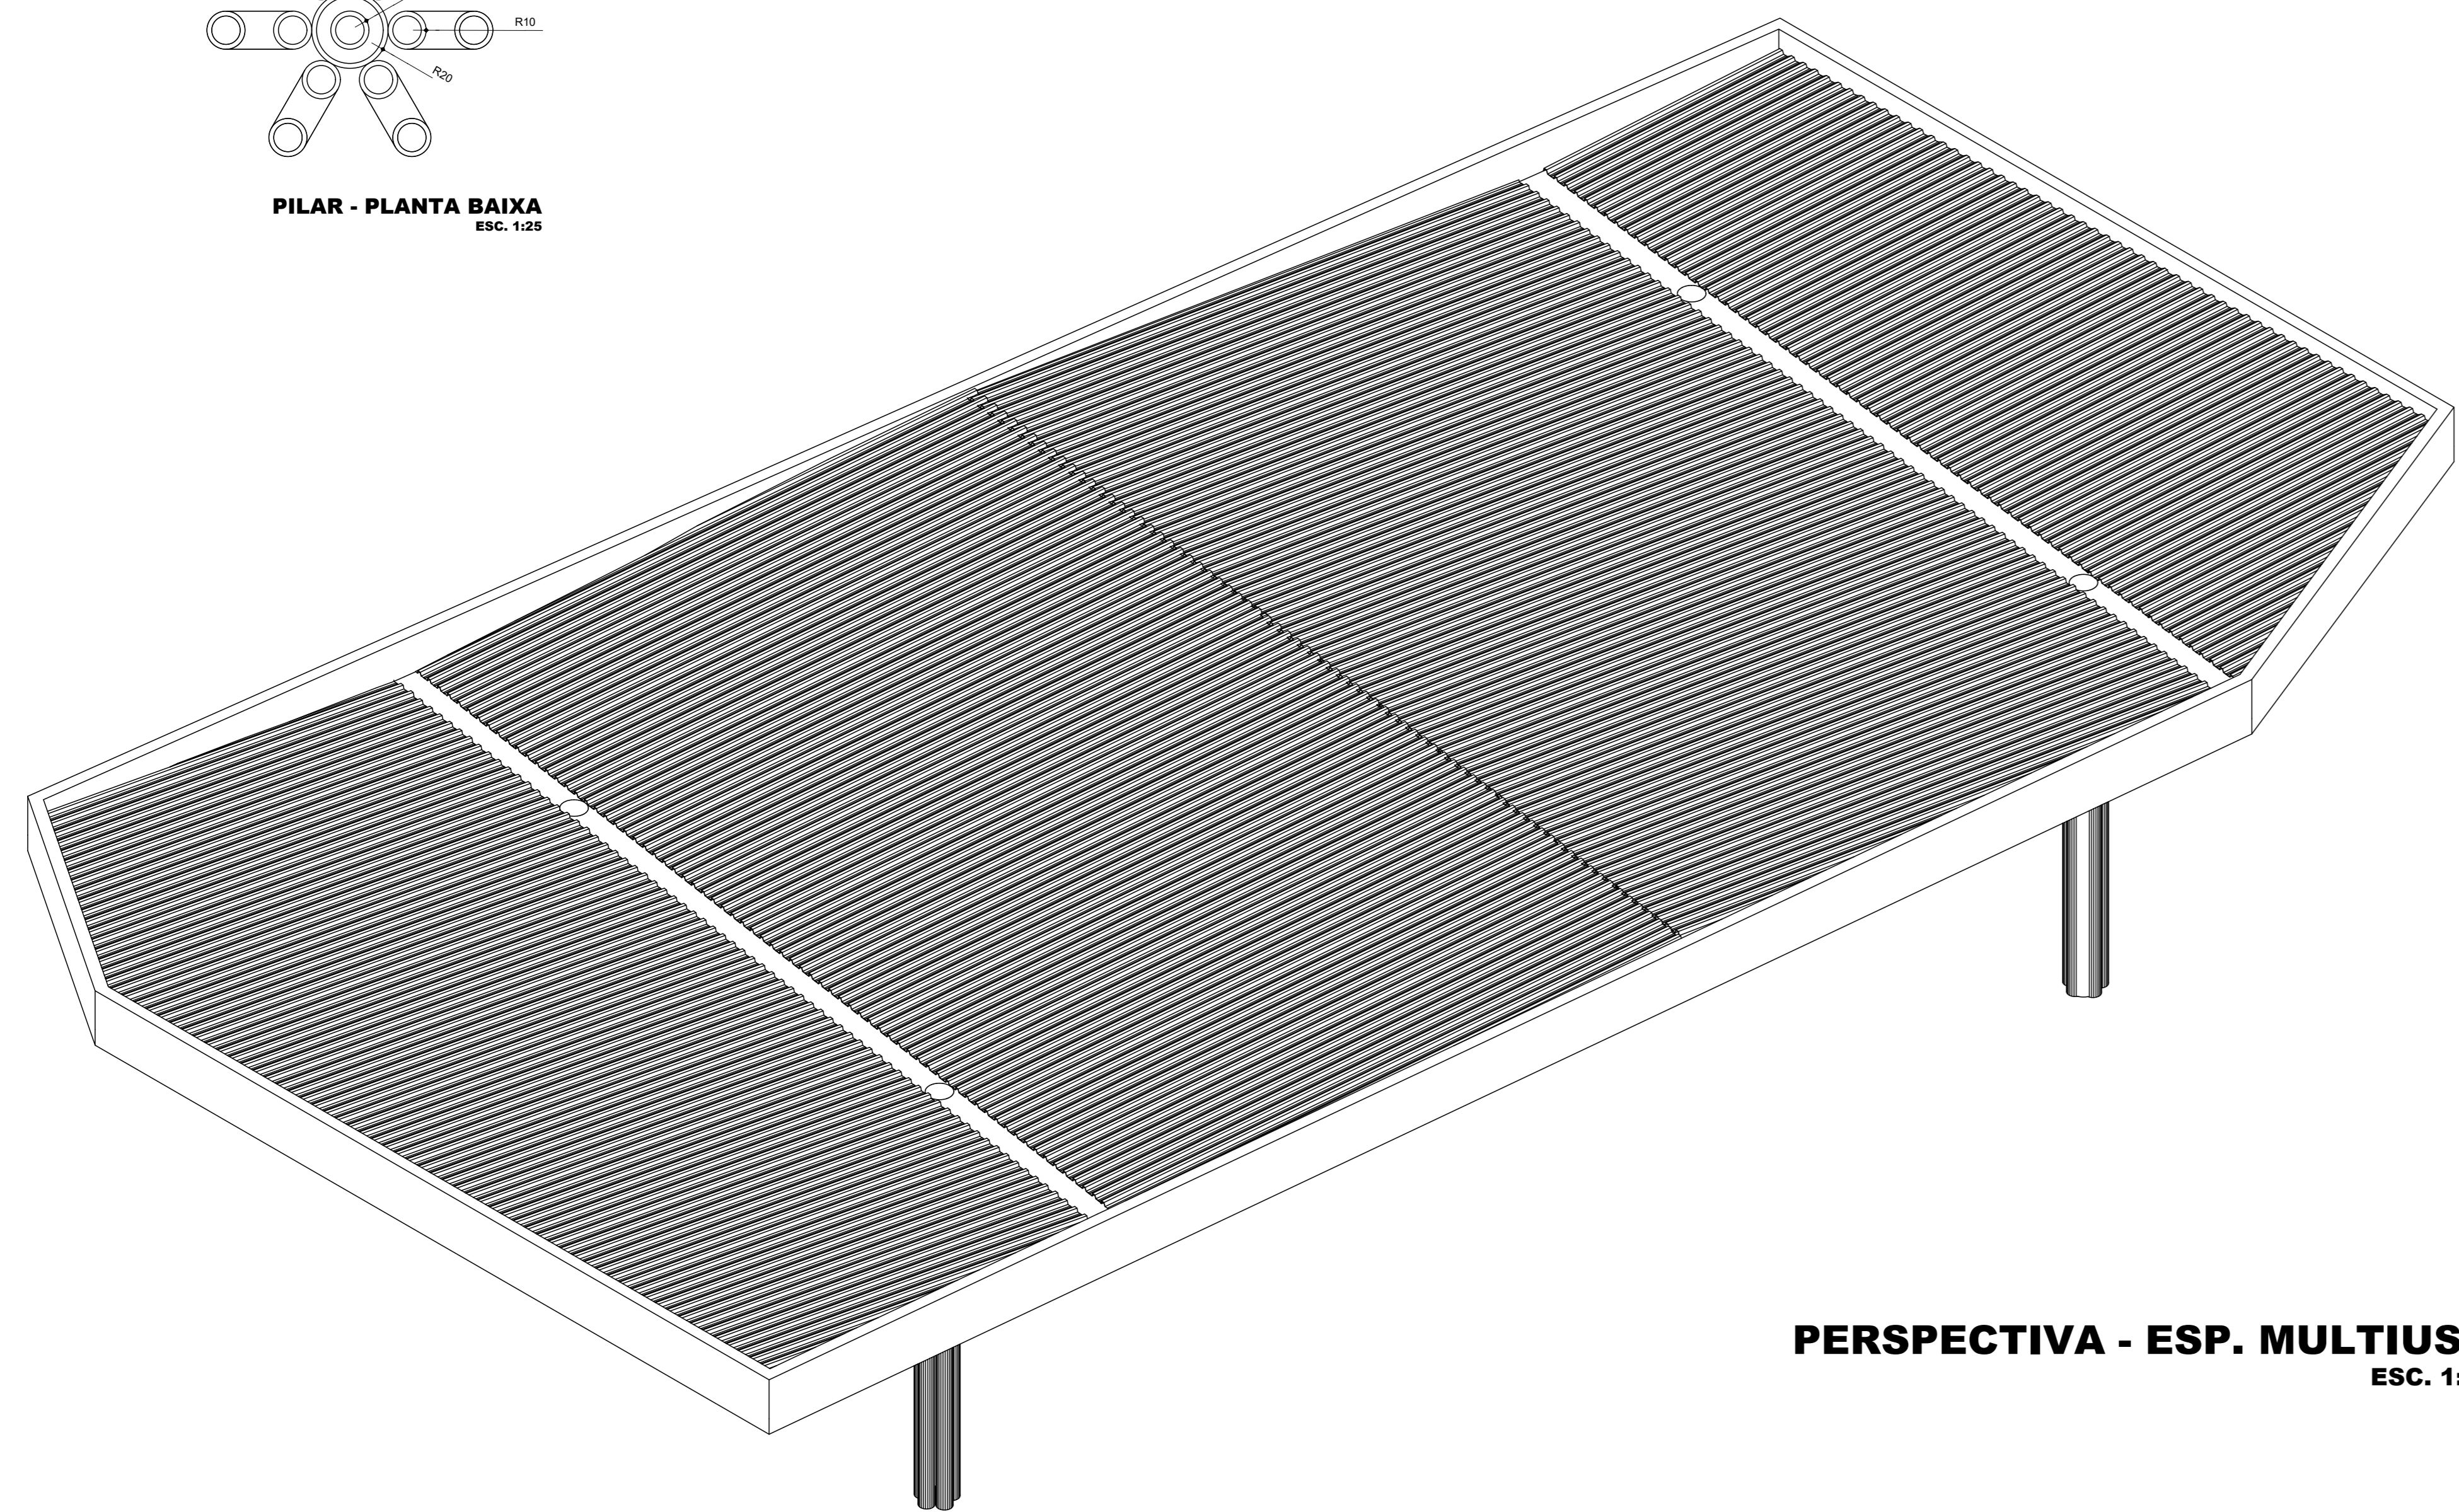

PERSPECTIVA - ESP. MULTIUSO
ESC. 1:75

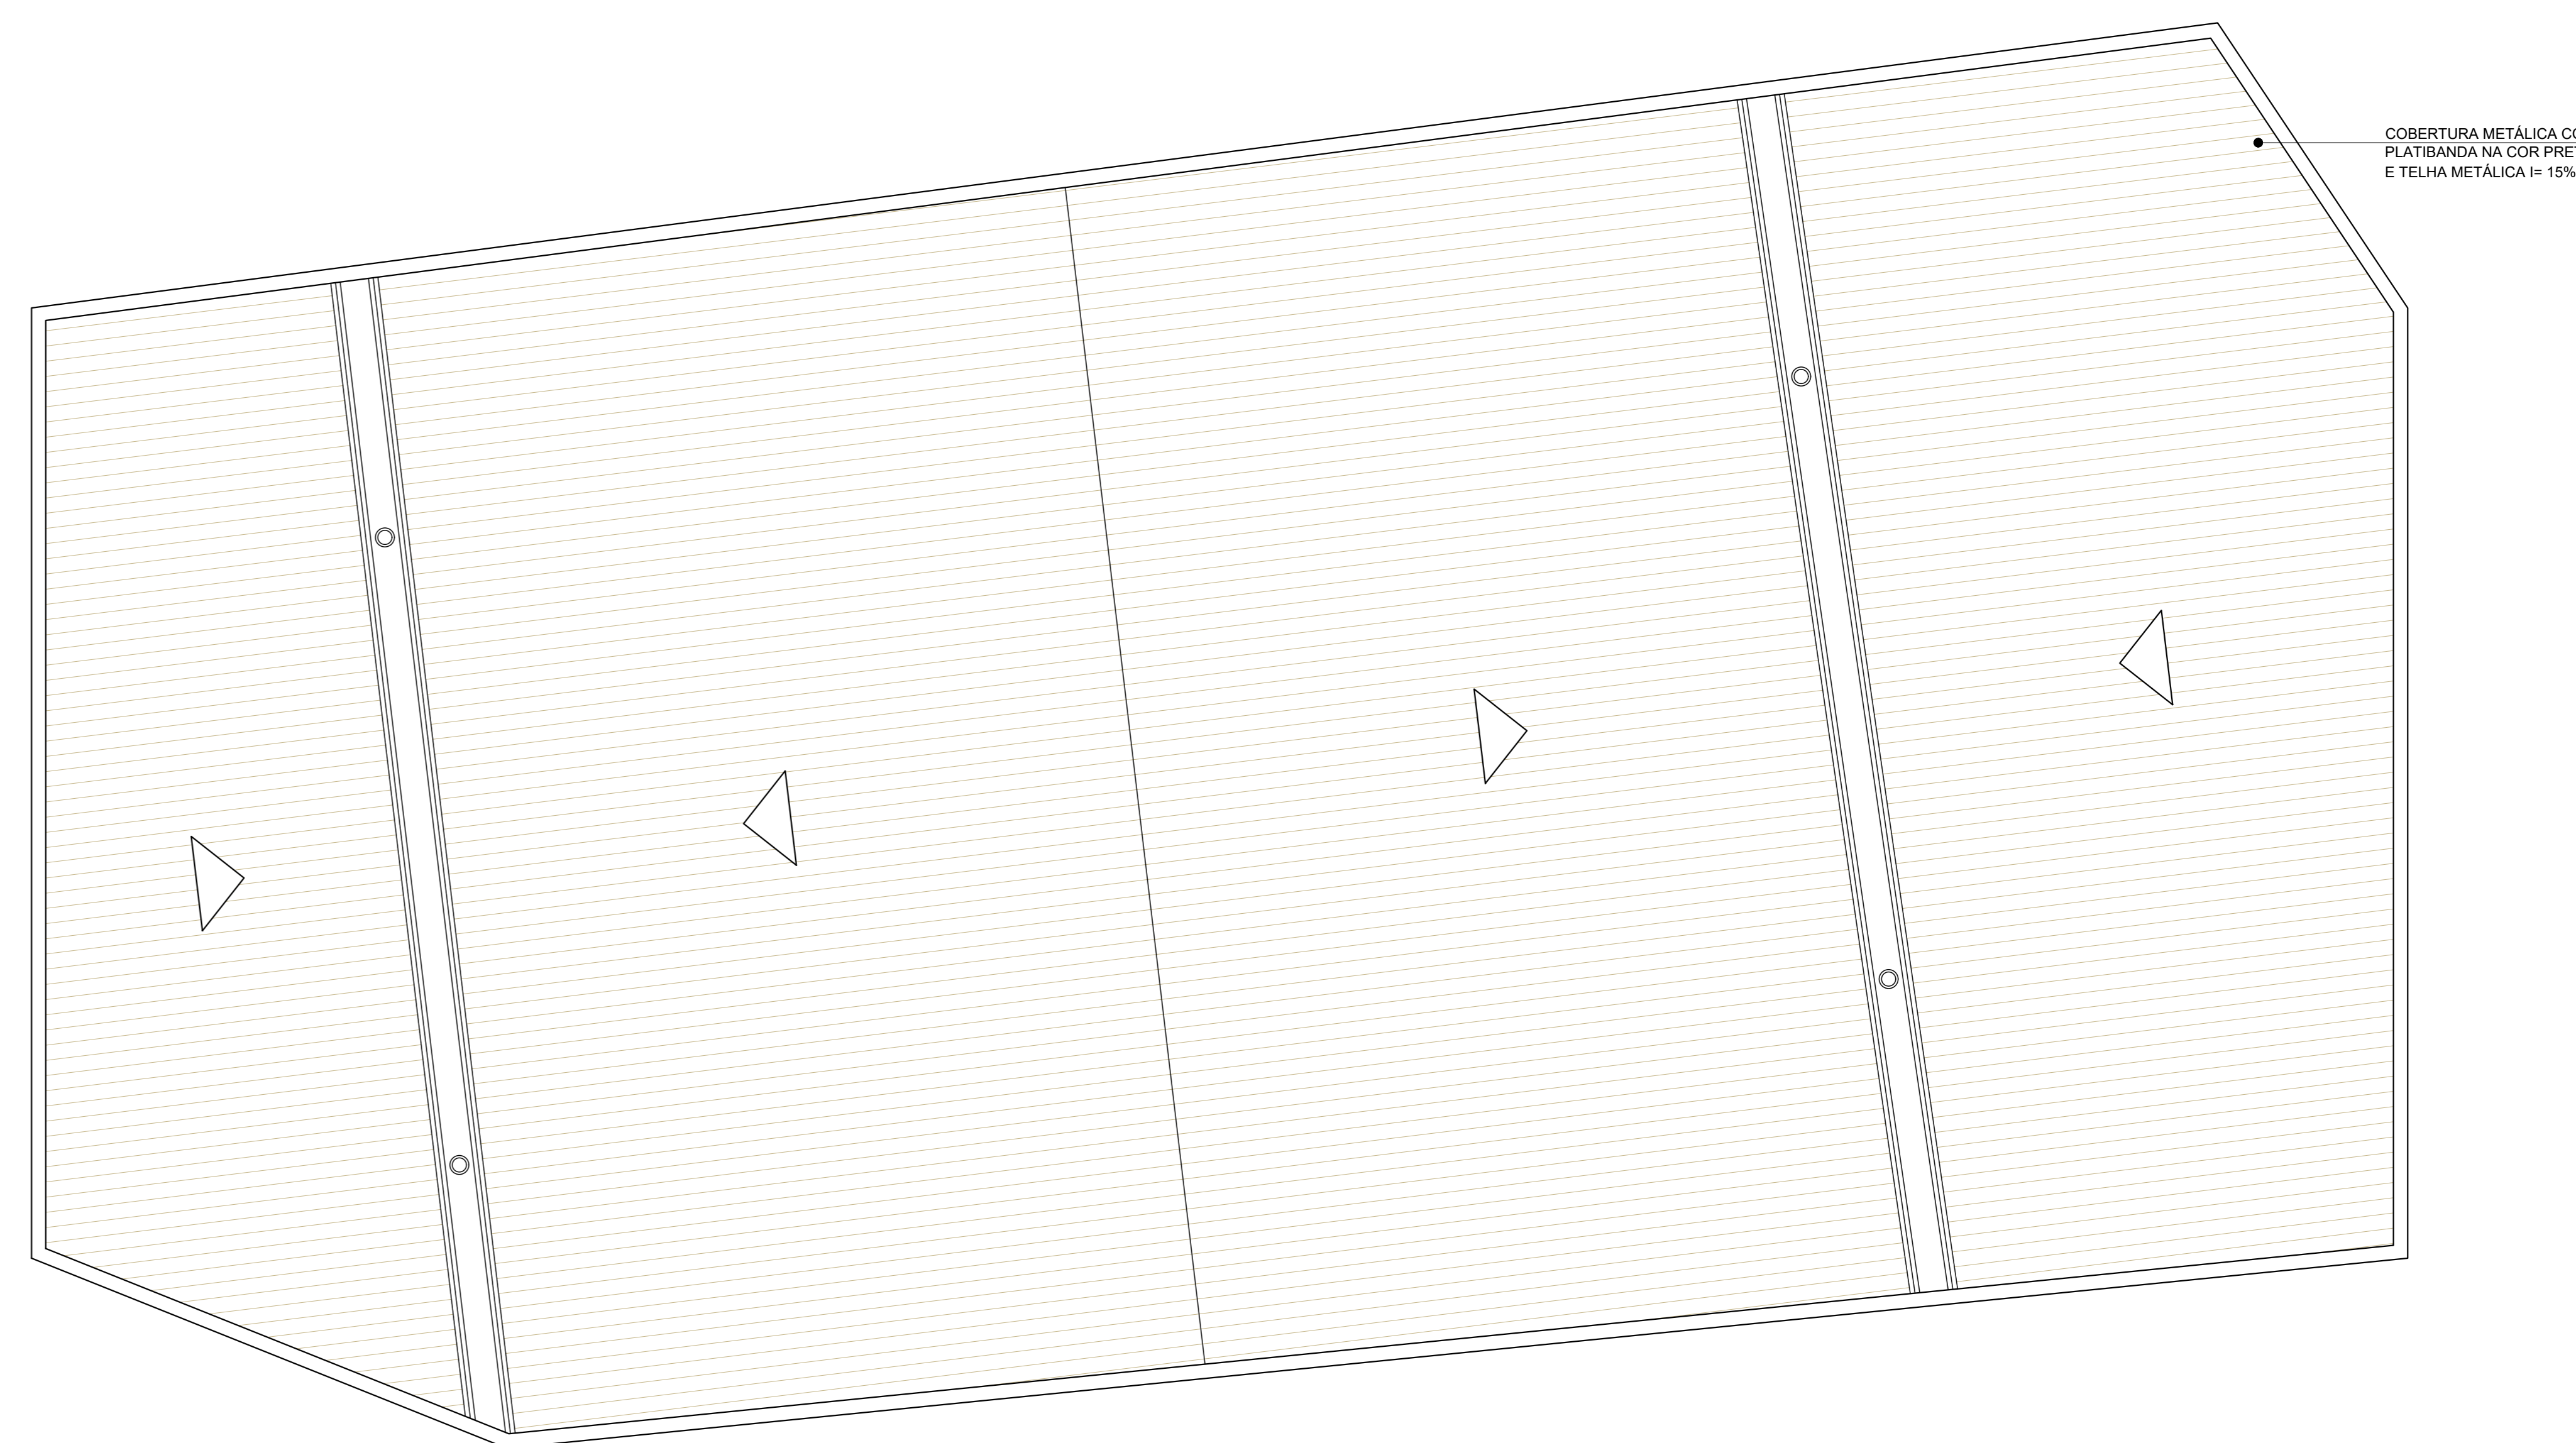

PLANTA COBERTURA - ESP. MULTIUSO
ESC. 1:75