



**PLANTA BAIXA - TÉRREO (QUIÓSQUE TIPO 01)**  
ESC. 1:50

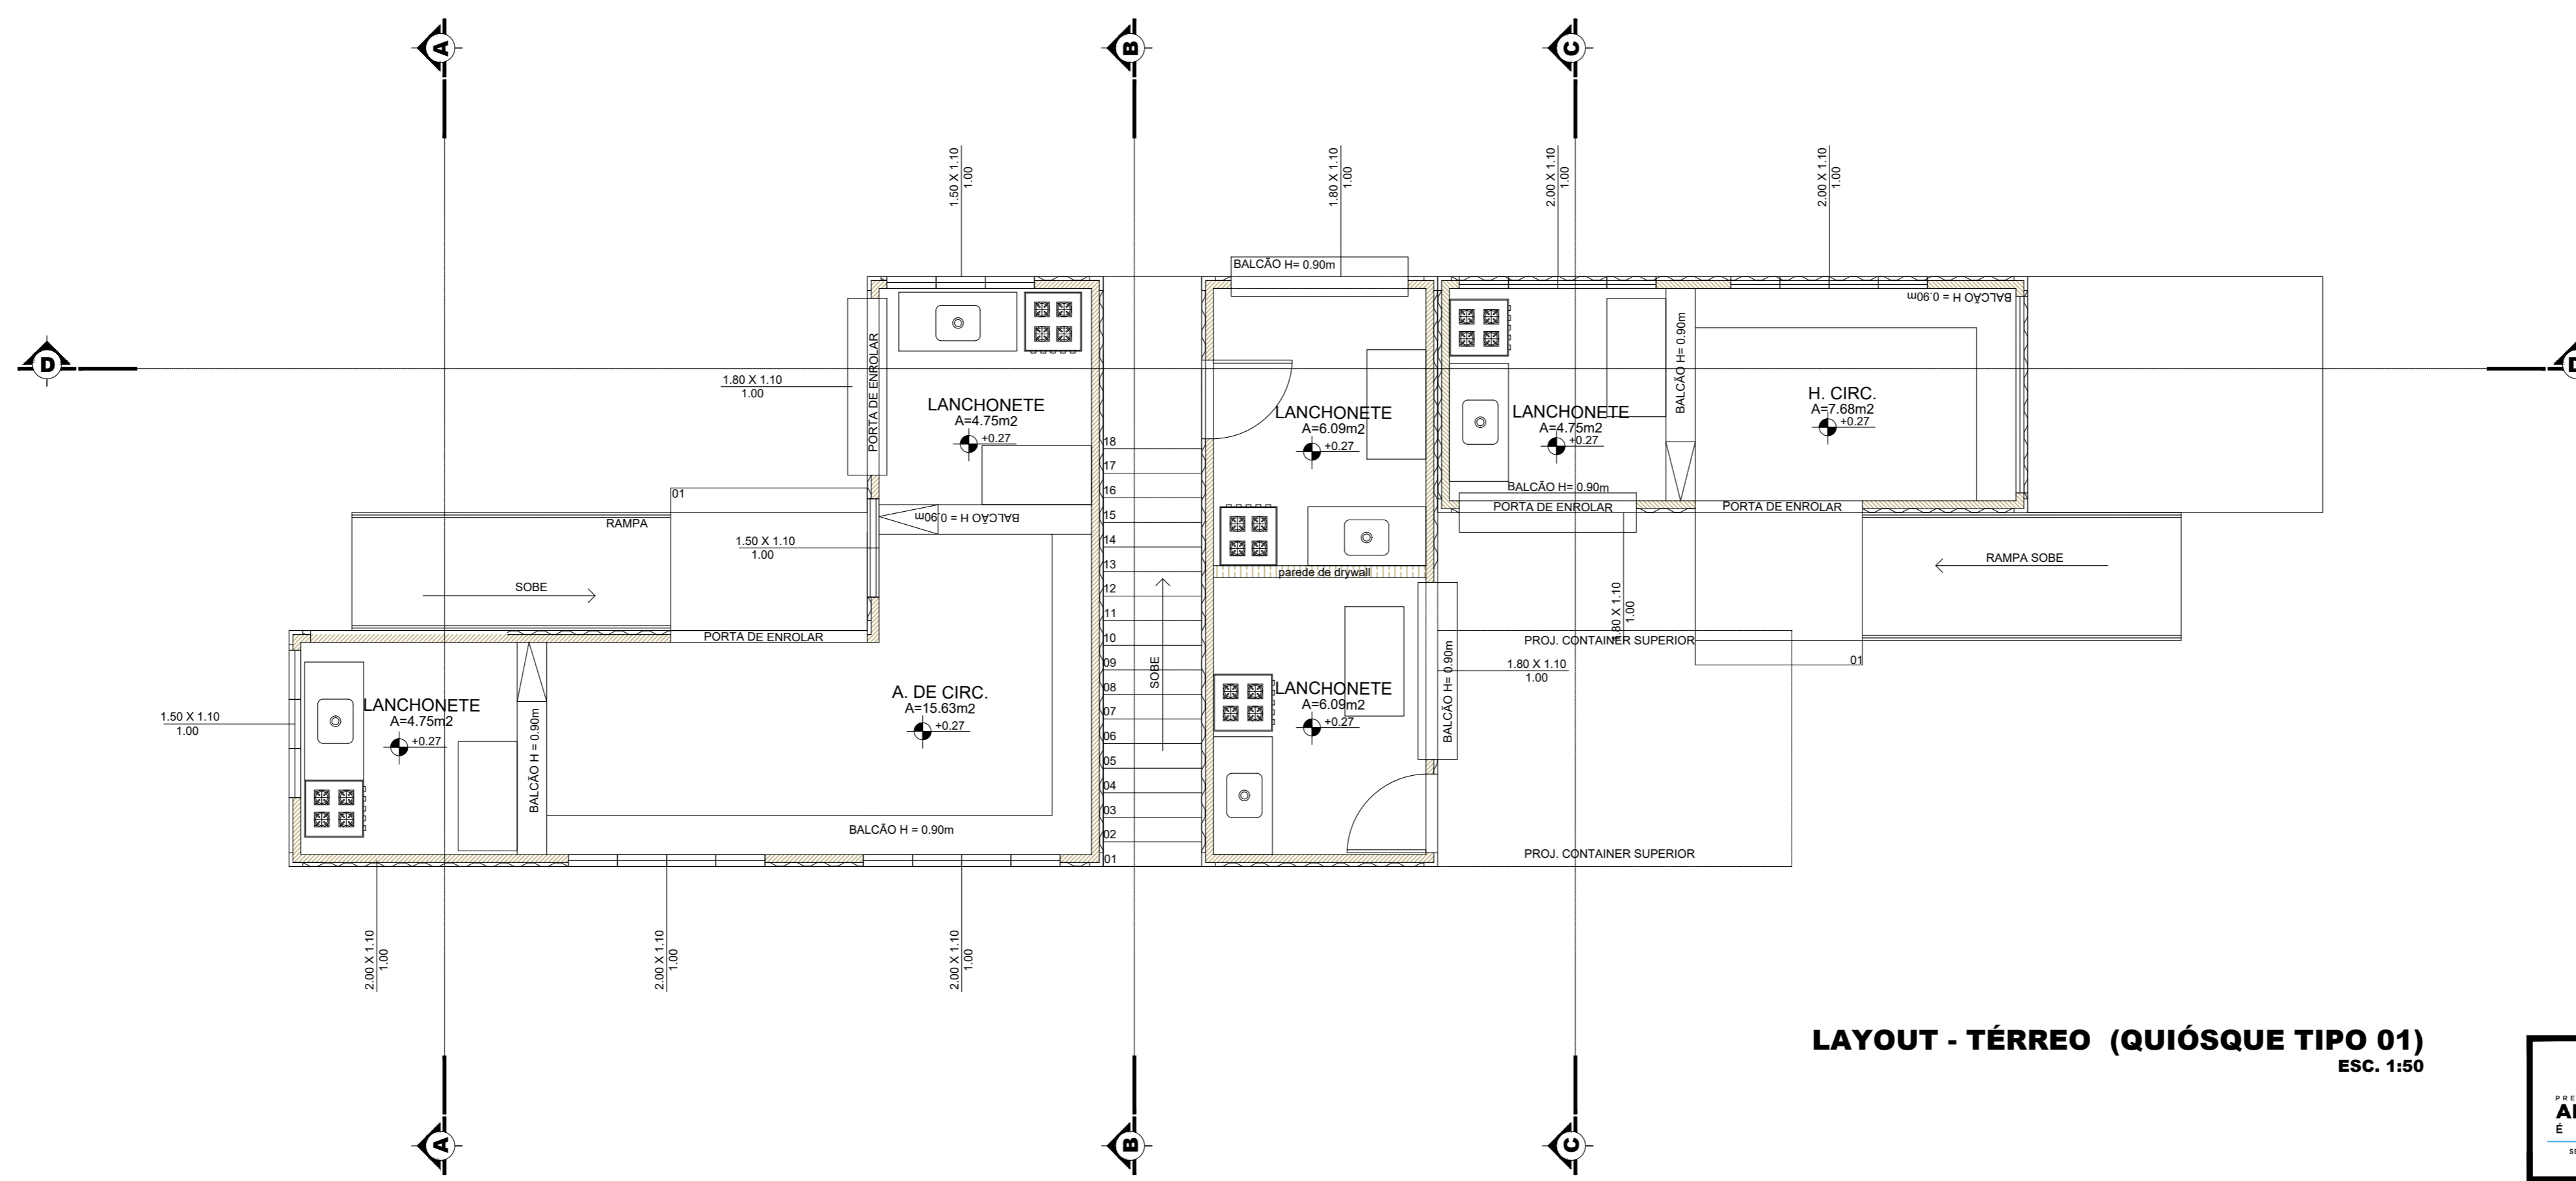

**LAYOUT - TÉRREO (QUIÓSQUE TIPO 01)**  
ESC. 1:50

 <b>PREFEITURA MUNICIPAL DE ANANINDEUA</b> SECRETARIA DE SANEAMENTO E INFRA-ESTRUTURA		<b>URBANIZAÇÃO DA 1ª FASE DA ORLA DO ICUI</b> QUIÓSQUES ENDEREÇO
DATA: FEV/2023 ESC.: INDICADA RESP. TÉCNICO: DEP. DE PROJETOS	CONTEÚDO: PLANTA BAIXA TERREO - QUIÓSQUE TIPO 01 LAYOUT TERREO - QUIÓSQUE TIPO 01	
		12-17