



PLANTA BAIXA - SUPERIOR (QUIÓSCUE TIPO 01)
ESC. 1:50

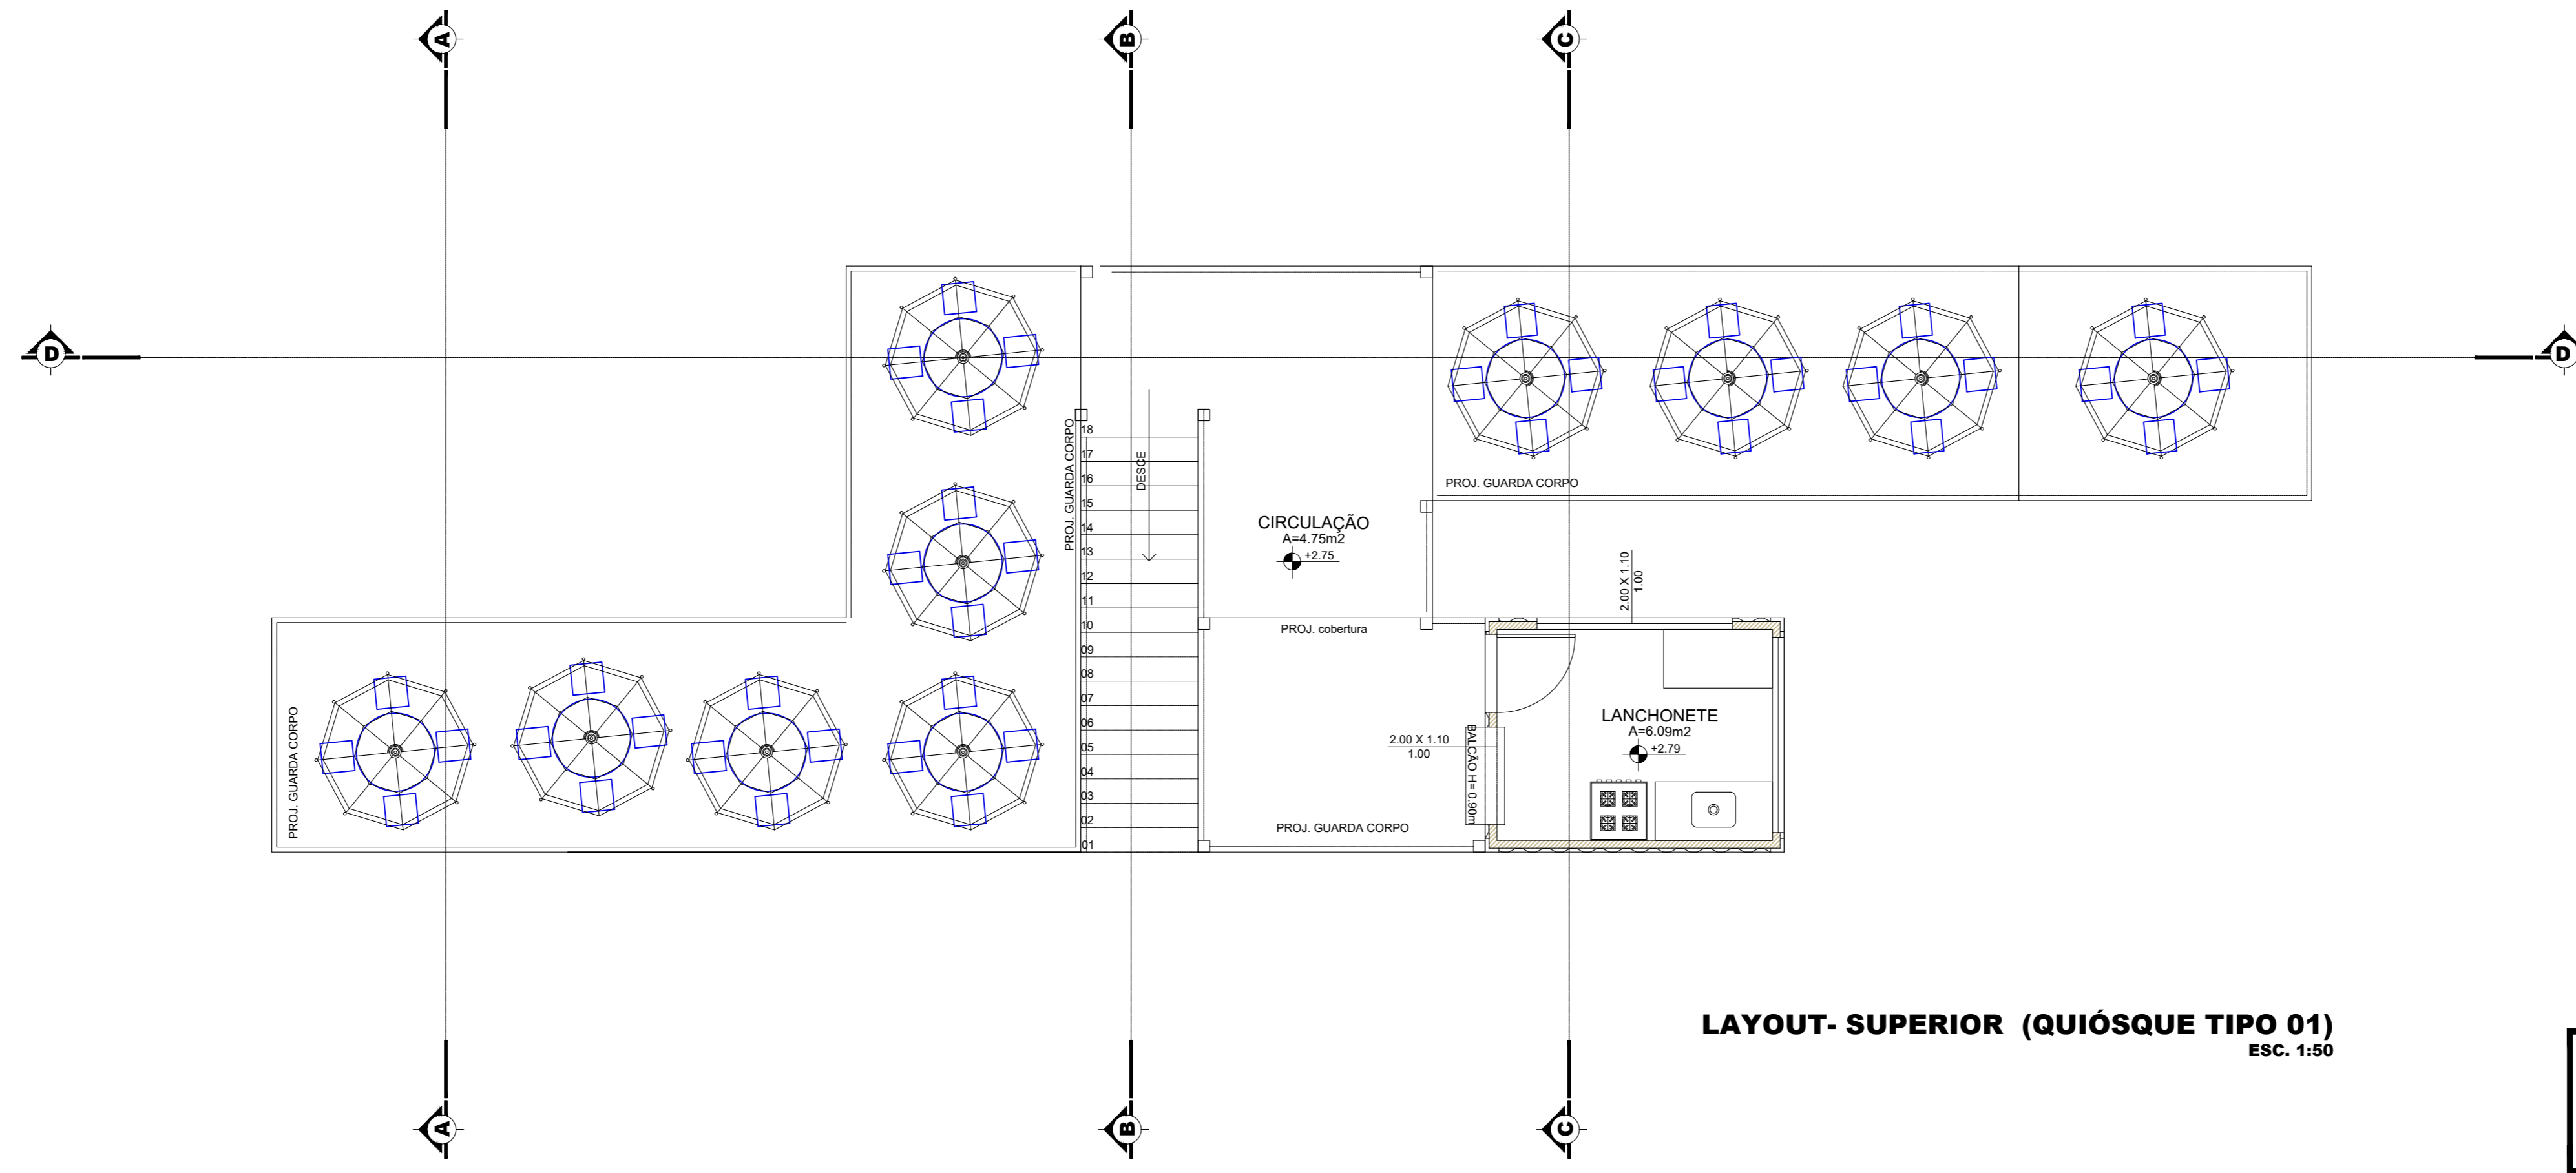

LAYOUT- SUPERIOR (QUIÓSCUE TIPO 01)
ESC. 1:50

 PREFEITURA MUNICIPAL DE ANANINDEUA SECRETARIA DE SANEAMENTO E INFRA-ESTRUTURA		URBANIZAÇÃO DA 1ª FASE DA ORLA DO ICUI QUIÓSCUES ENDEREÇO
DATA: FEV/2023 ESC.: INDICADA RESP. TÉCNICO: DEP. DE PROJETOS	CONTEÚDO: PLANTA BAIXA SUPERIOR - QUIÓSCUE TIPO 01 LAYOUT SUPERIOR - QUIÓSCUE TIPO 01	