


**LEVANTAMENTO**  
1/75

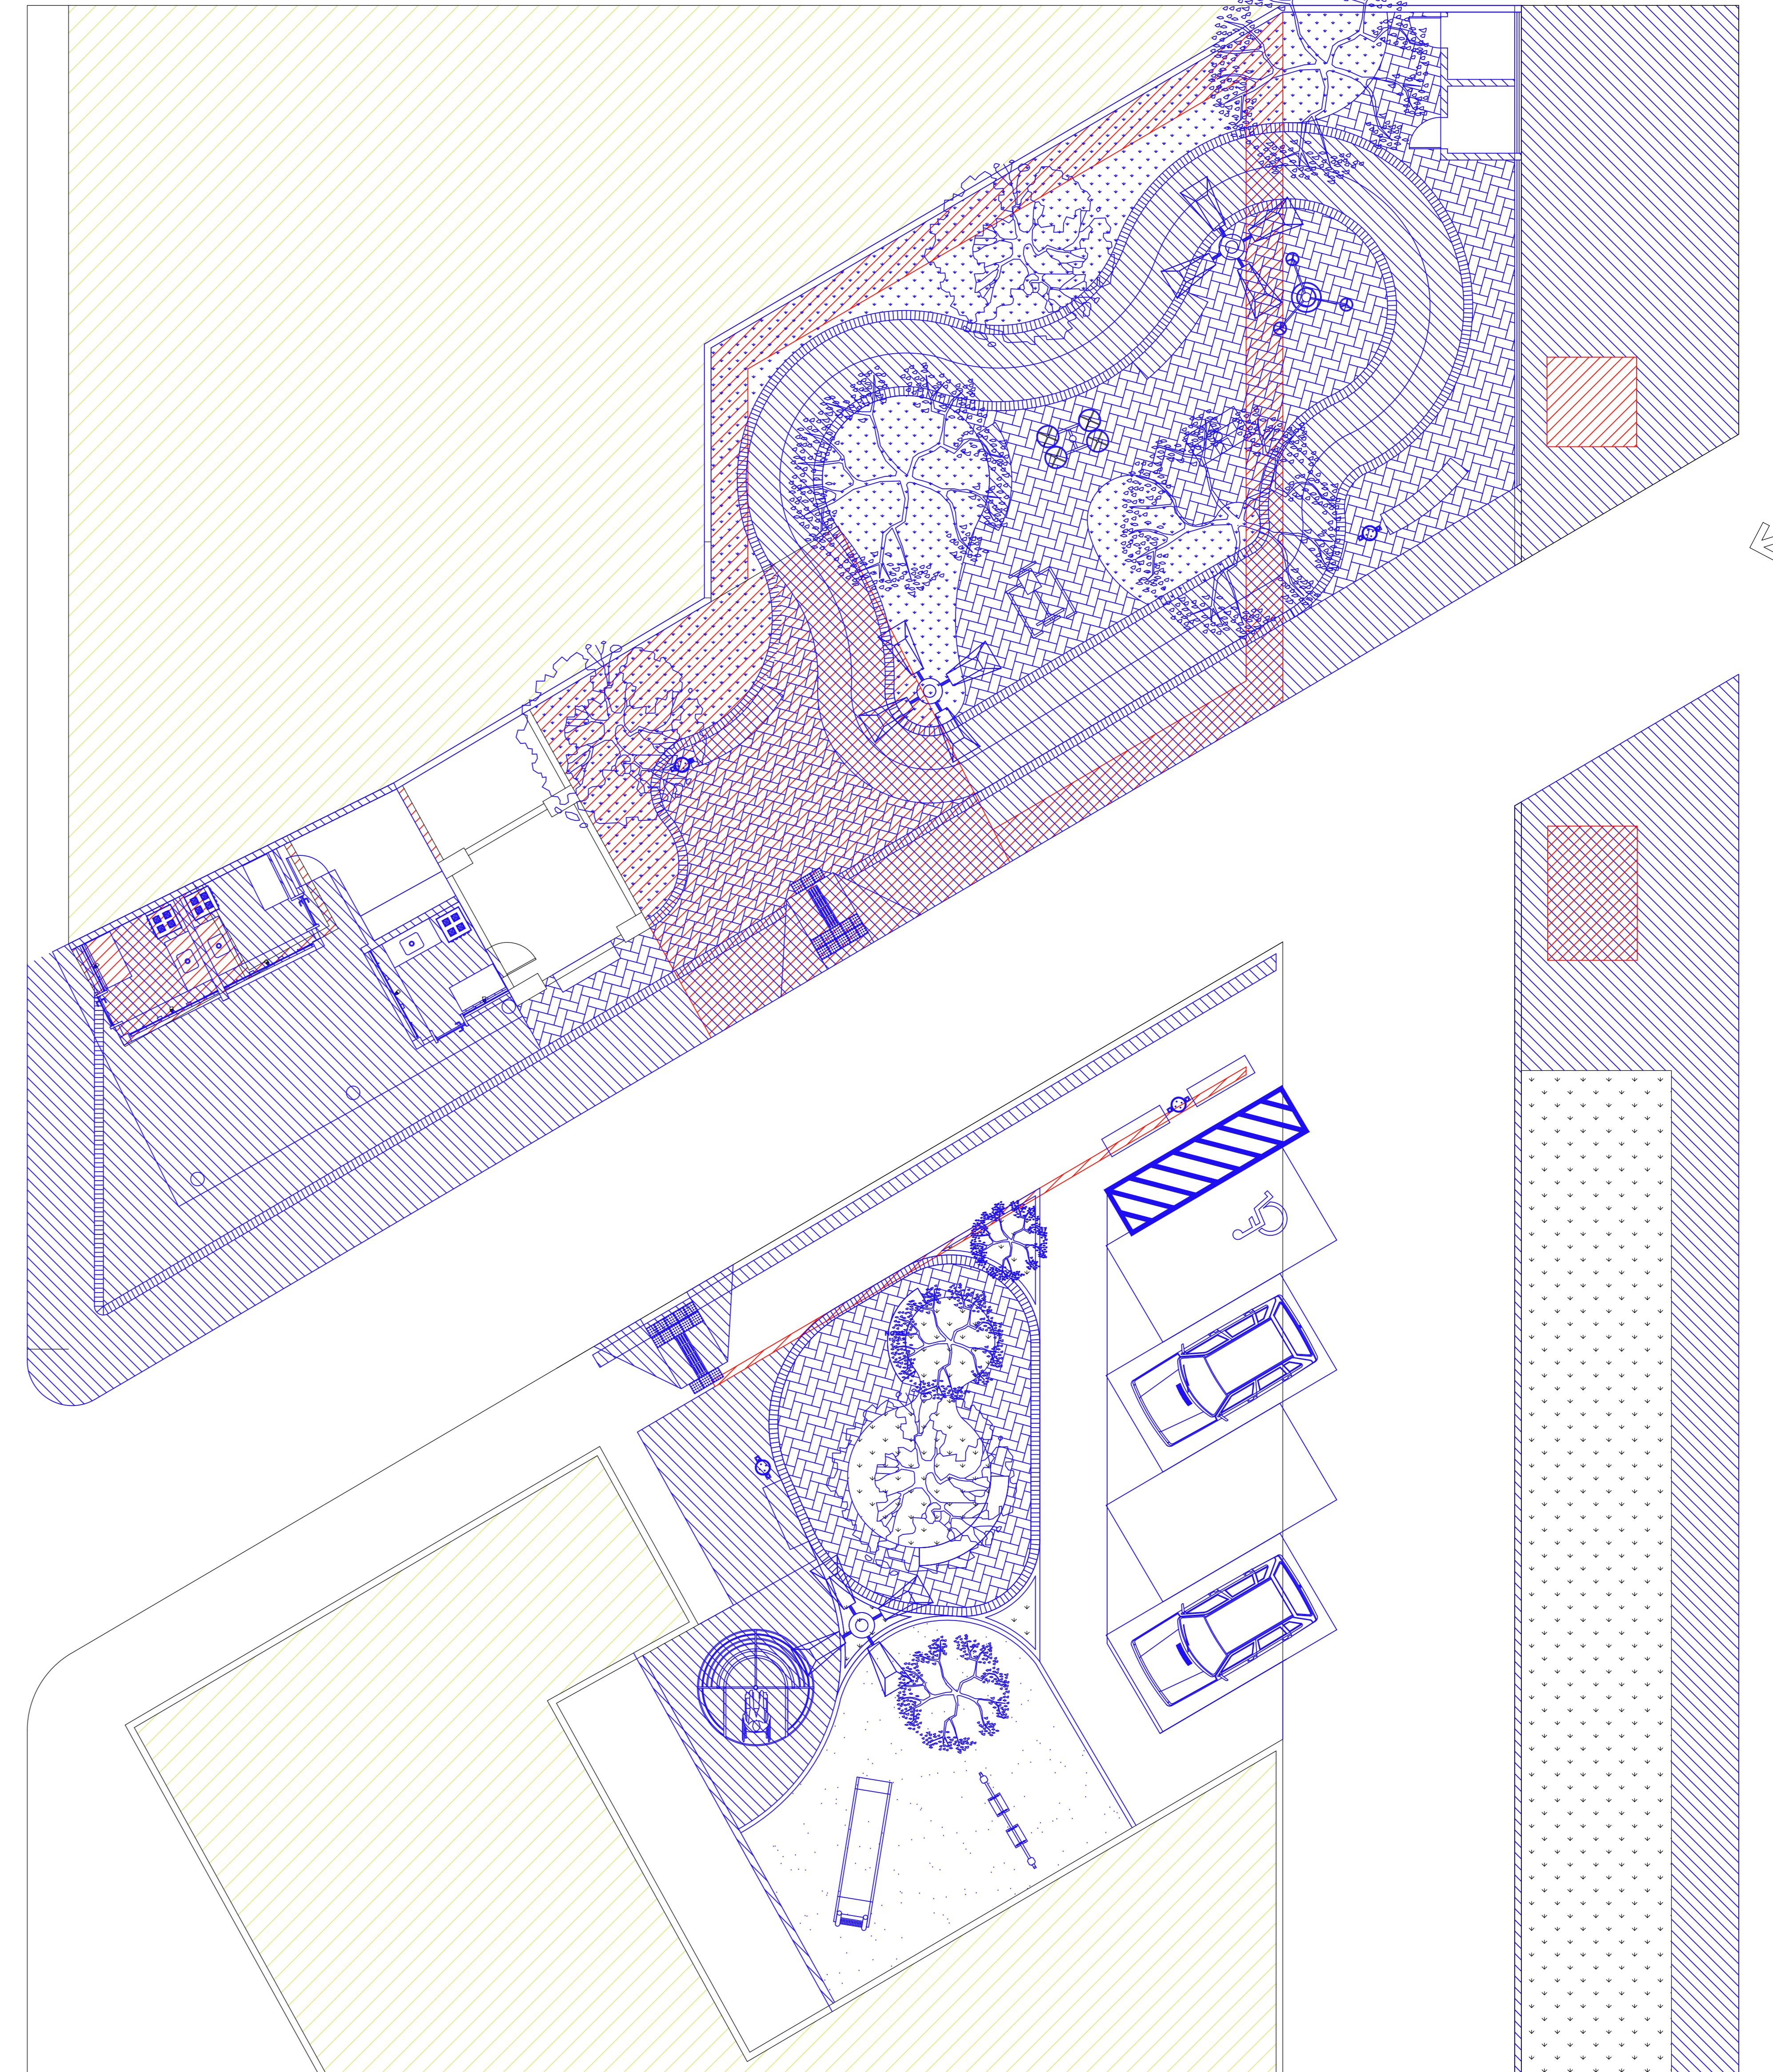

**PLANTA CONVENCIONADA**  
1/75

- DEMOLIR
- CONSTRUIR
- PERMANECER

LEGENDA:					
MOBILIÁRIOS/EQUIPAMENTOS/VEGETAÇÃO NOVOS					
SÍMBOLO	DESCRIÇÃO	QUANT. (UN)	SÍMBOLO		
	POSTE DE 4 PÉTALAS	03		GIRA-GIRA PCD	01
	LIXEIRA METÁLICA	04		BALANÇO DUPLA	01
	ALONGADOR	01		ESCORREGADOR SIMPLES	01
	RODADA DUPLA DIAGONAL	01		PISO INTERTRAVADO	01
	REIMADA SENTADA	01		GRAMA AMENDOIM	01
	SURF	01		CONCRETO	01

<b>PREFEITURA MUNICIPAL DE ANANINDEUA</b> SECRETARIA DE SANEAMENTO E INFRA-ESTRUTURA		<b>01-05</b>
PROJETO: REFORMA Praça do Conjunto Canidé - Guarábora		
DATA: NOV./2022 ESCALA: 1:75 RESP. TÉCNICO: RESP. PROJETOS:	CONTEÚDO: LEVANTAMENTO & PLANTA CONVENCIONADA	