




PLANTA GERAL
ESC: 1:500

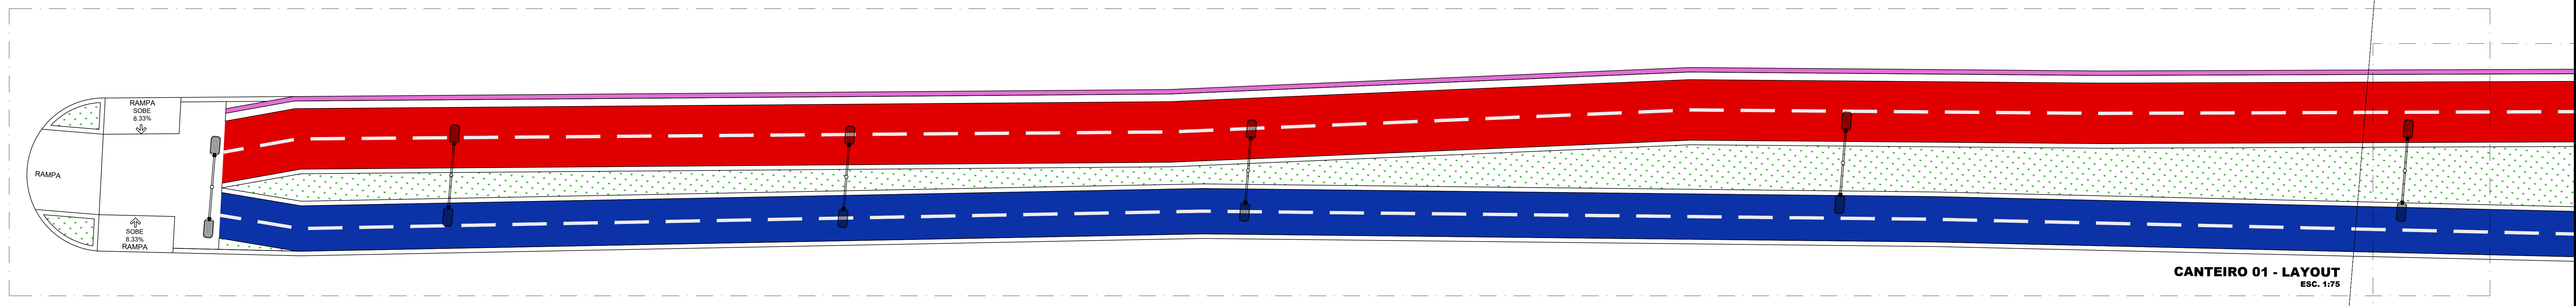

CANTEIRO 01 - LAYOUT
ESC: 1:175

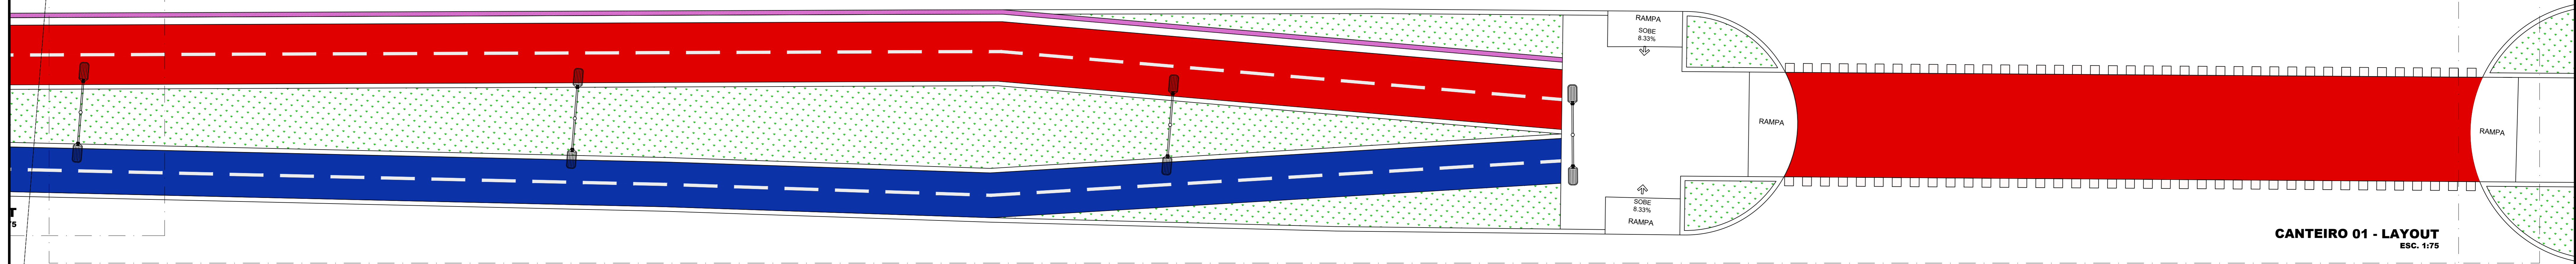

CANTEIRO 01 - LAYOUT
ESC: 1:175

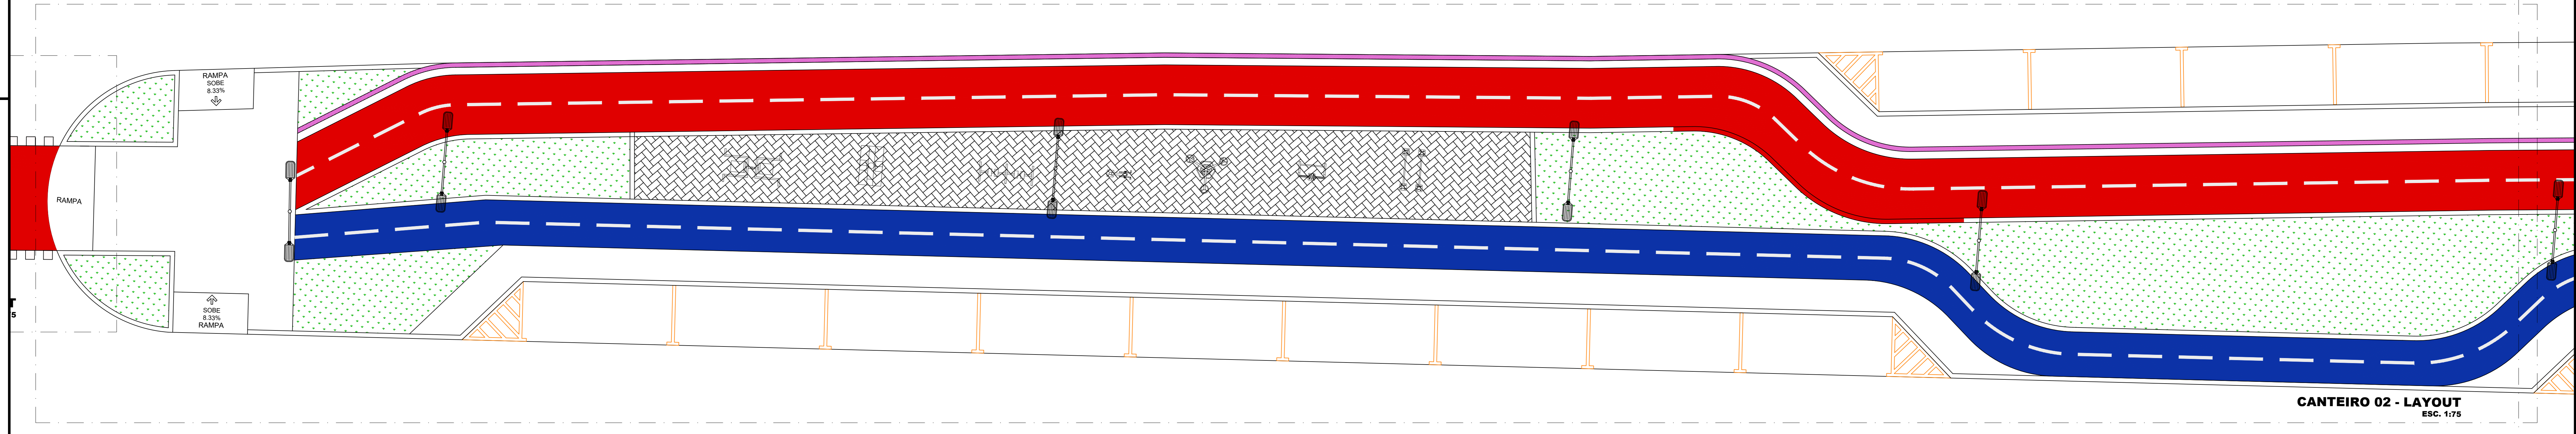

CANTEIRO 02 - LAYOUT
ESC: 1:175