




PLANTA GERAL
ESC. 1:500

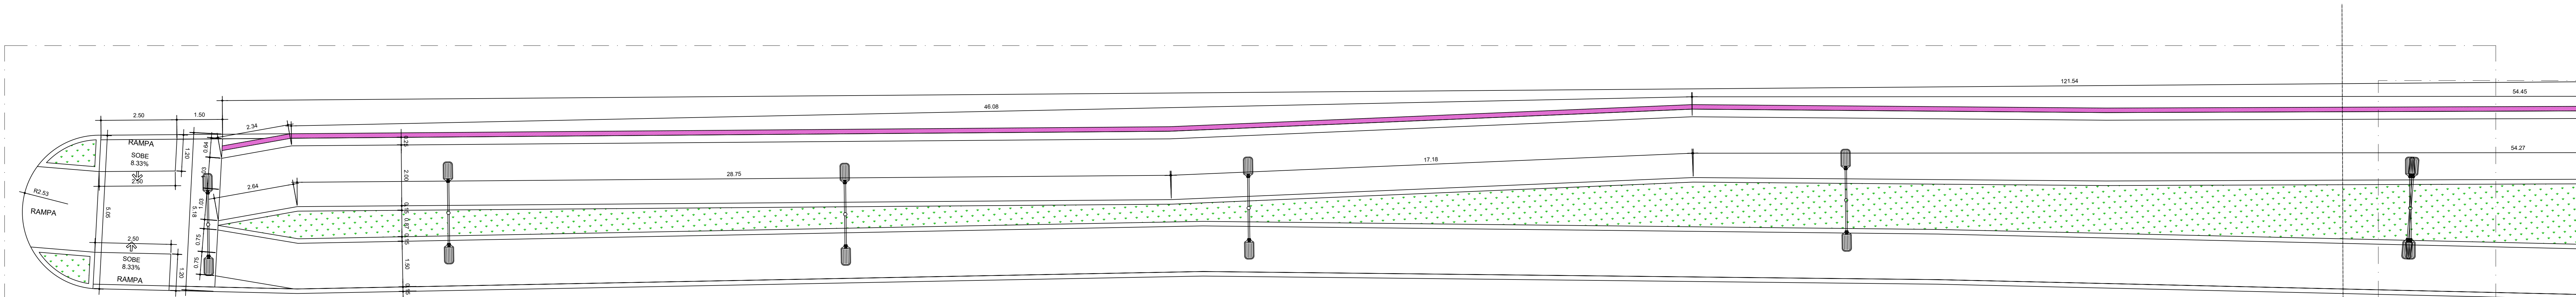

CANTEIRO 01 - PLANTA BAIXA
ESC. 1:75

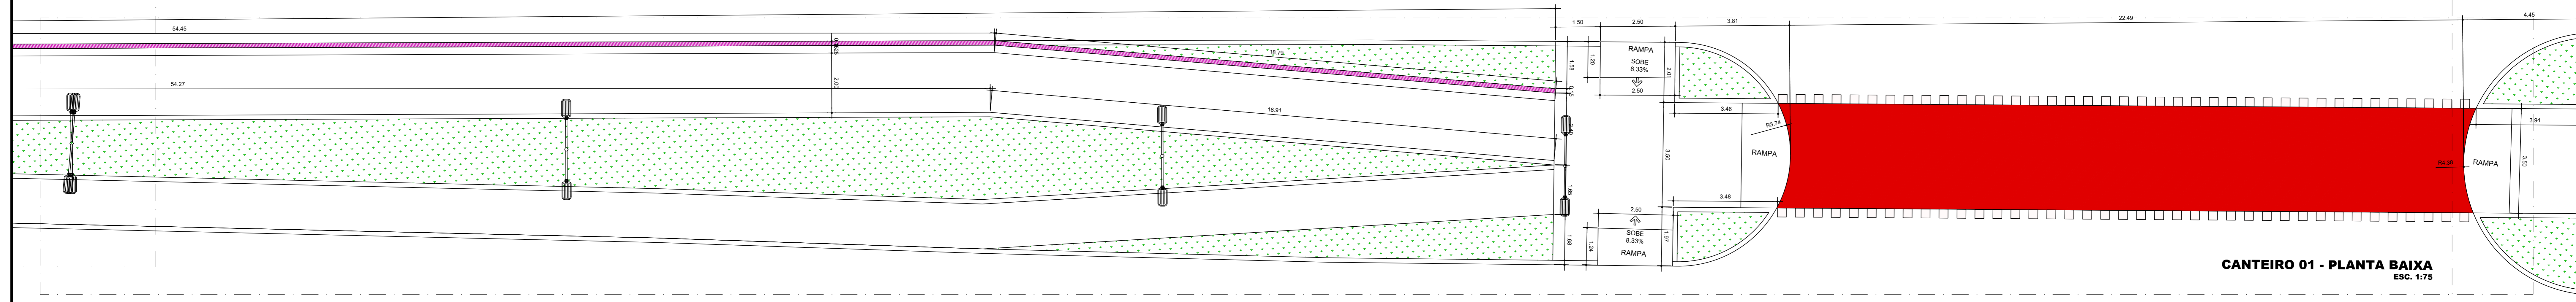

CANTEIRO 01 - PLANTA BAIXA
ESC. 1:75

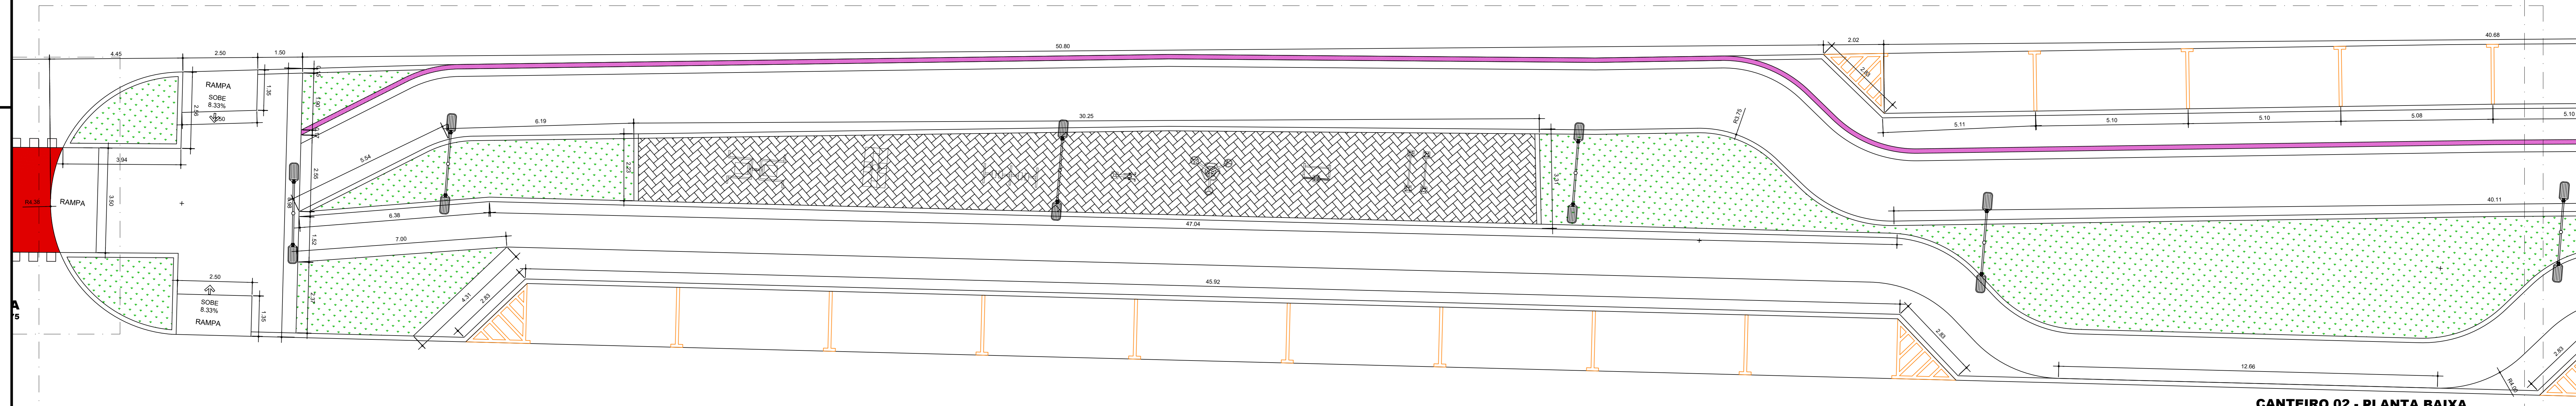

CANTEIRO 02 - PLANTA BAIXA
ESC. 1:75

<p>PREFEITURA MUNICIPAL DE ANANINDEUA SECRETARIA DE SANEAMENTO E INFRA-ESTRUTURA</p>	
<p>CANTEIRO DO GERALDO PALMEIRA CONSTRUÇÃO DOS CANTEIROS NA FA E REFORMA DA PRAÇA DO CONJUNTO GERALDO PALMEIRA</p>	
<p>DATA: NOV/2022</p>	<p>CONTEUDO: PLANTA BAIXA 01</p>
<p>RESP. TÉCNICO: INDICADA</p>	<p>03-08</p>
<p>DEP. PROJETOS</p>	