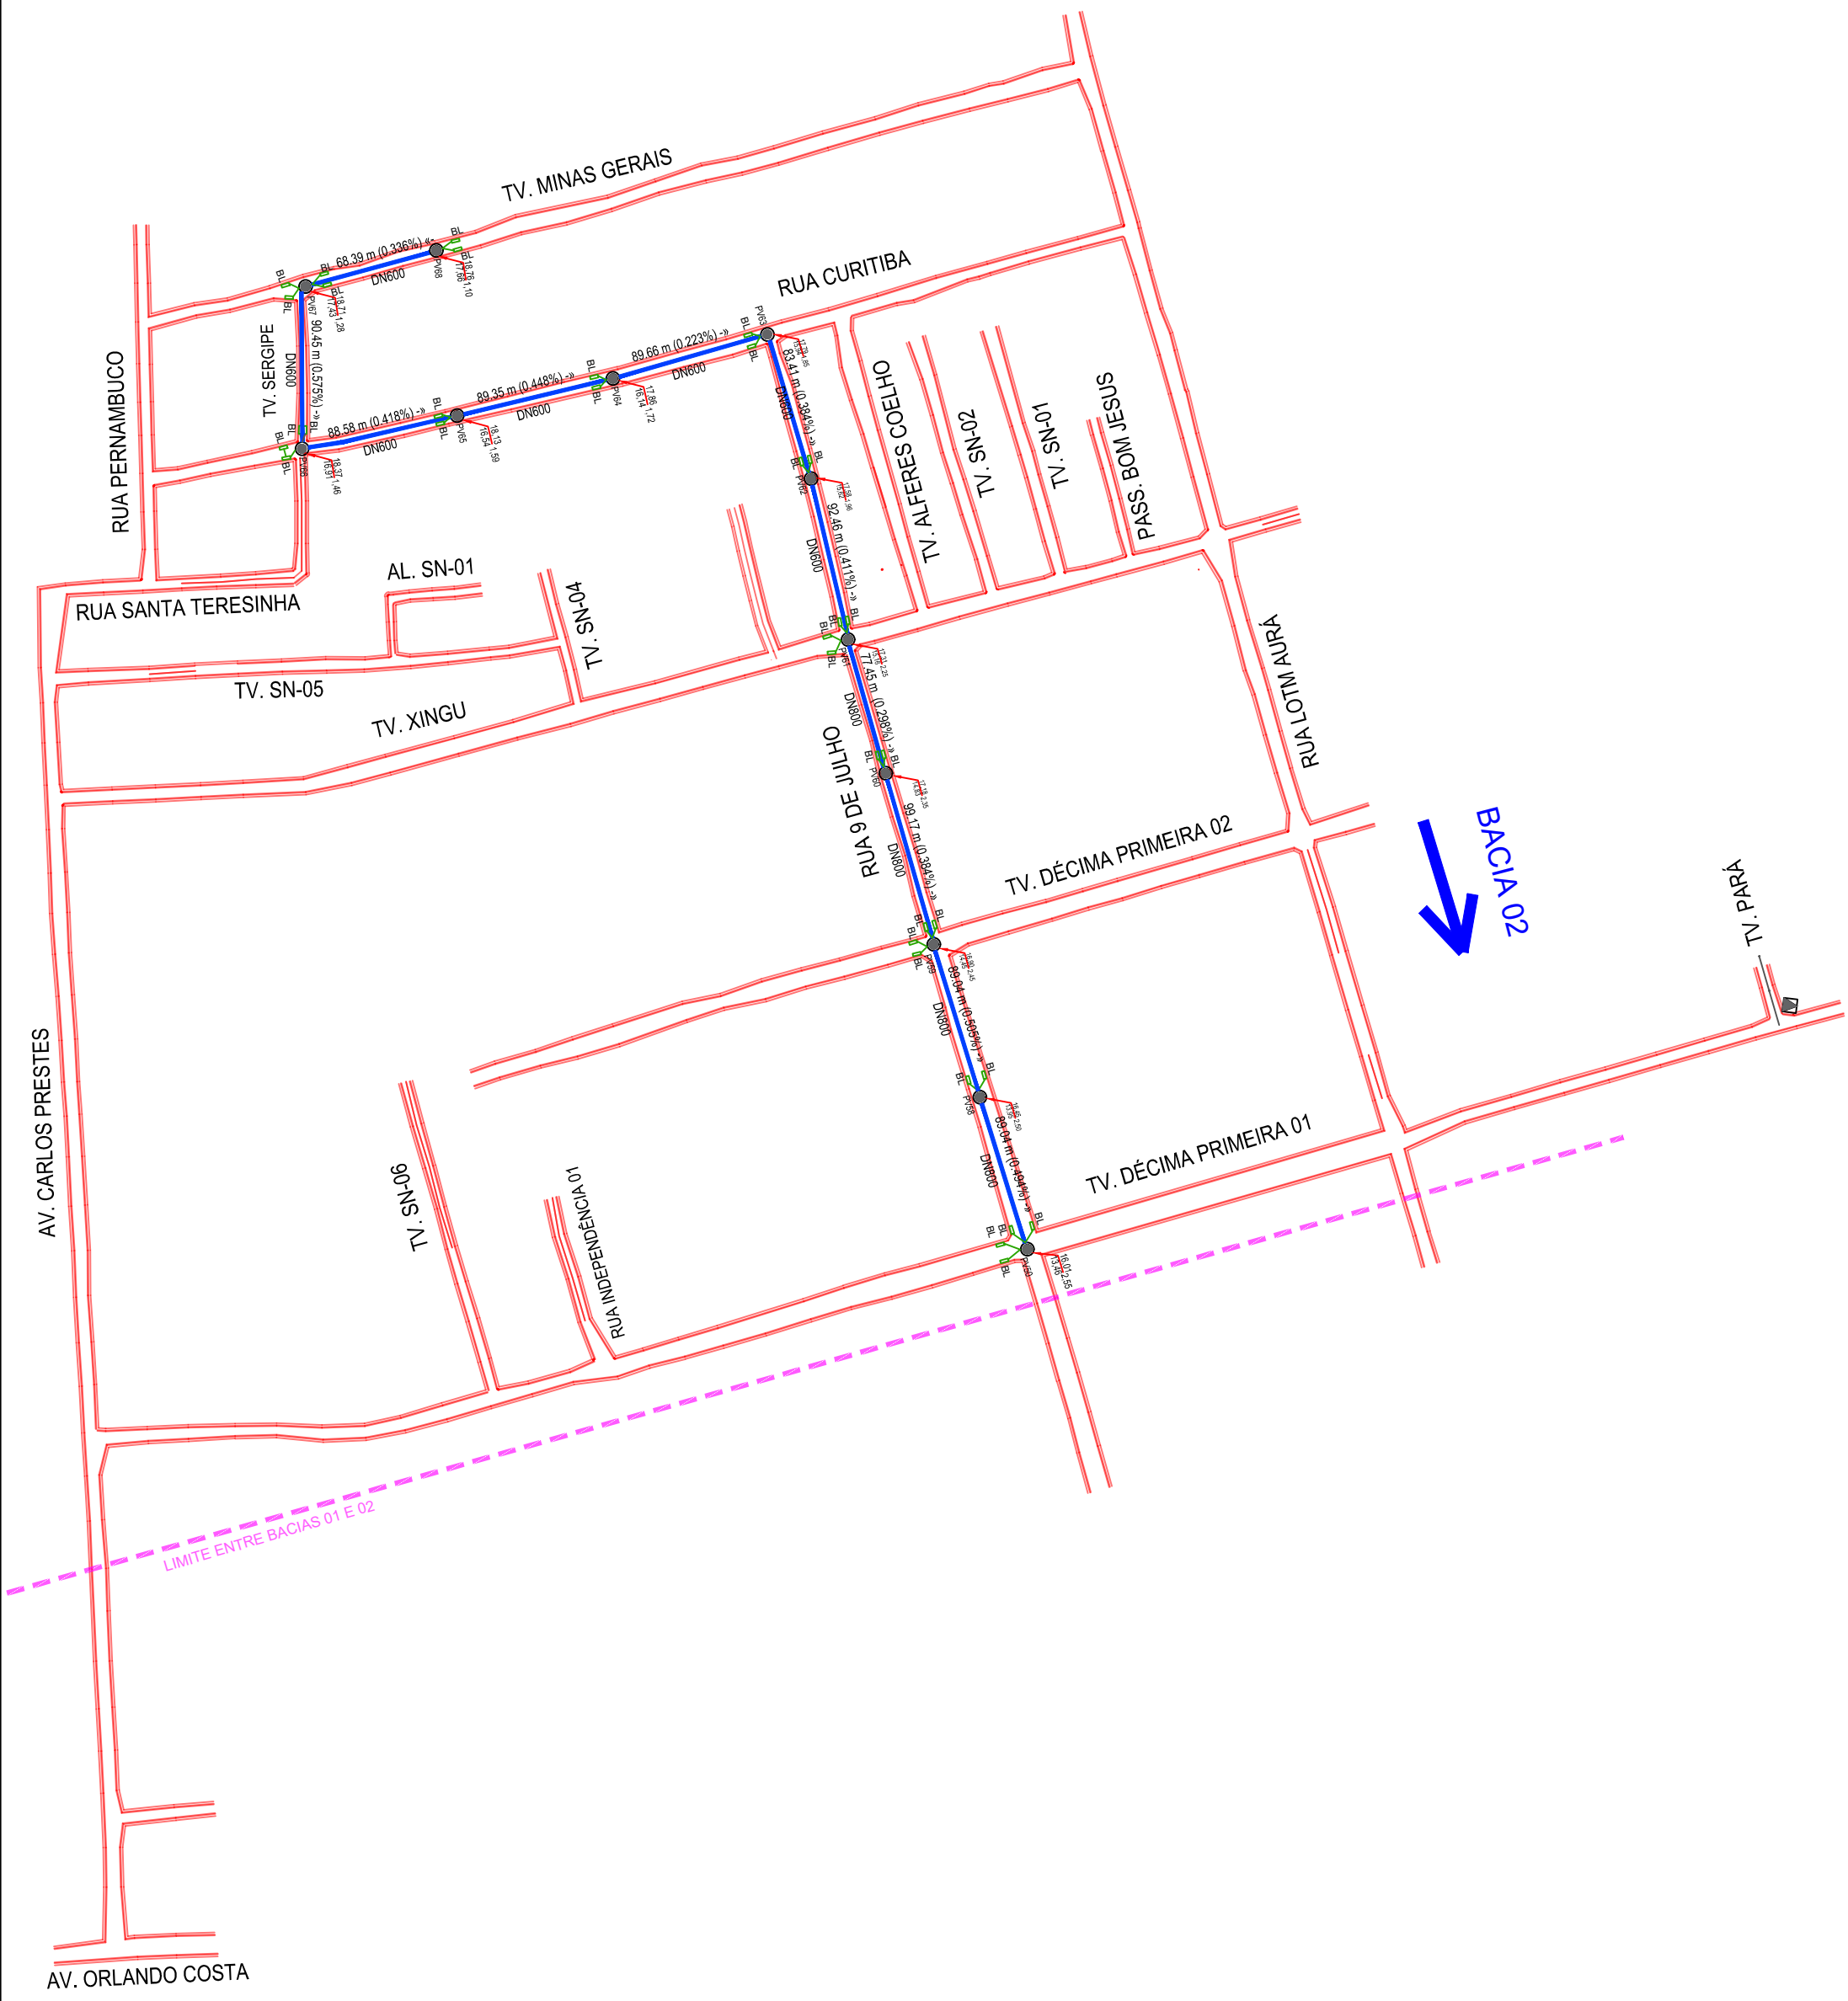

PROJETO: OBRAS DE SANEAMENTO BÁSICO E INFRAESTRUTURA VIÁRIA EM ÁGUAS LINDAS			ANANINDEUA É TRABALHO PREFEITURA
CONTEÚDO: DRENAGEM DE ÁGUAS PLUVIAIS ÁGUAS LINDAS			Nº PRANCHA DRE 01
ESCALA: SEM ESCALA	DATA EMISSÃO: FEV/2023	DATA ÚLTIMA REVISÃO: 14/02/2023	OPERADOR CAD:
EMPRESA / PROJETISTA:		PROPRIETÁRIO: PREFEITURA MUNICIPAL DE ANANINDEUA	