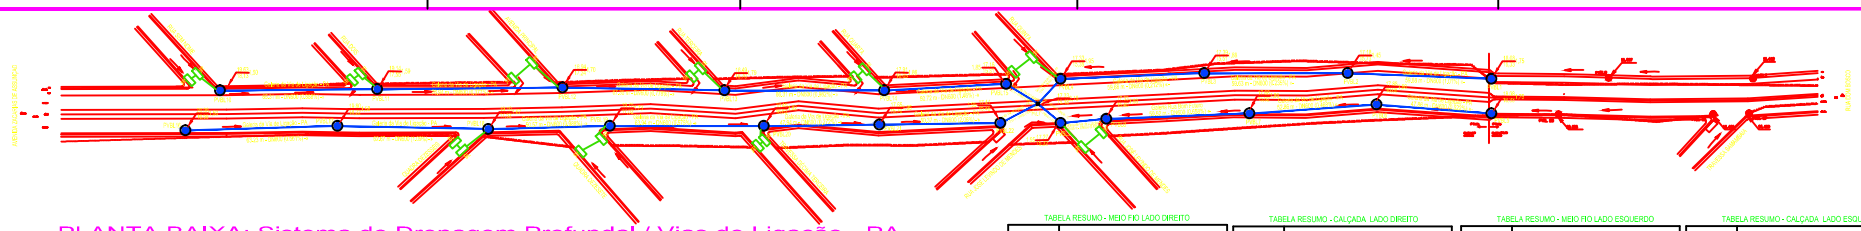

PLANTA BAIXA: Sistema de Drenagem Profundal / Vias de Ligação - PA

Escala: 1/1000

TABELA RESUMO - MEIO FIO LADO DIREITO

LOGRADOURO	VIA DE LIGAÇÃO - PA - 1º TRECHO			
TRECHO	EXTENSÃO	LARGURA	CALÇADA	PERMANENTE

TABELA RESUMO - CALÇADA LADO DIREITO

LOGRADOURO	VIA DE LIGAÇÃO - PA - 1º TRECHO			
TRECHO	EXTENSÃO	LARGURA	CALÇADA	PERMANENTE

TABELA RESUMO - MEIO FIO LADO ESQUERDO

LOGRADOURO	VIA DE LIGAÇÃO - PA - 1º TRECHO			
TRECHO	EXTENSÃO	LARGURA	CALÇADA	PERMANENTE

TABELA RESUMO - CALÇADA LADO ESQUERDO

LOGRADOURO	VIA DE LIGAÇÃO - PA - 1º TRECHO			
TRECHO	EXTENSÃO	LARGURA	CALÇADA	PERMANENTE

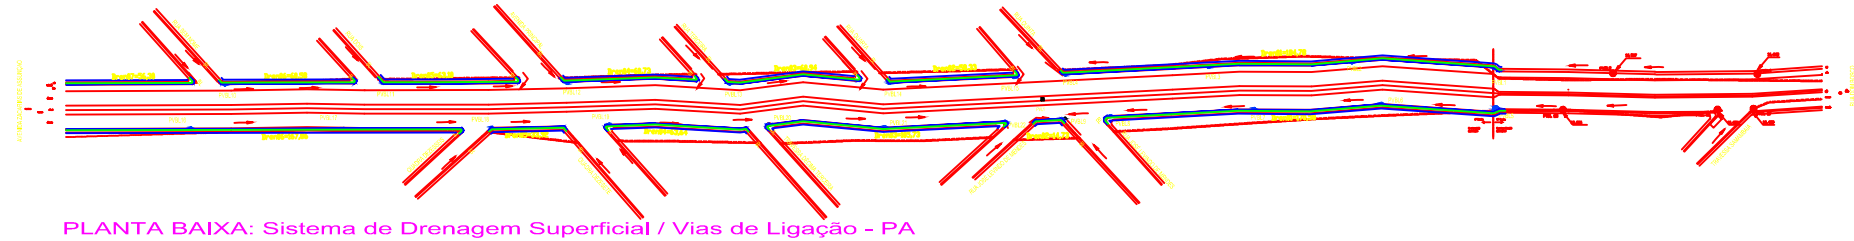

PLANTA BAIXA: Sistema de Drenagem Superficial / Vias de Ligação - PA

Escala: 1/1000

POÇO DE VISITA E BOCA DE LOBO: PVBL

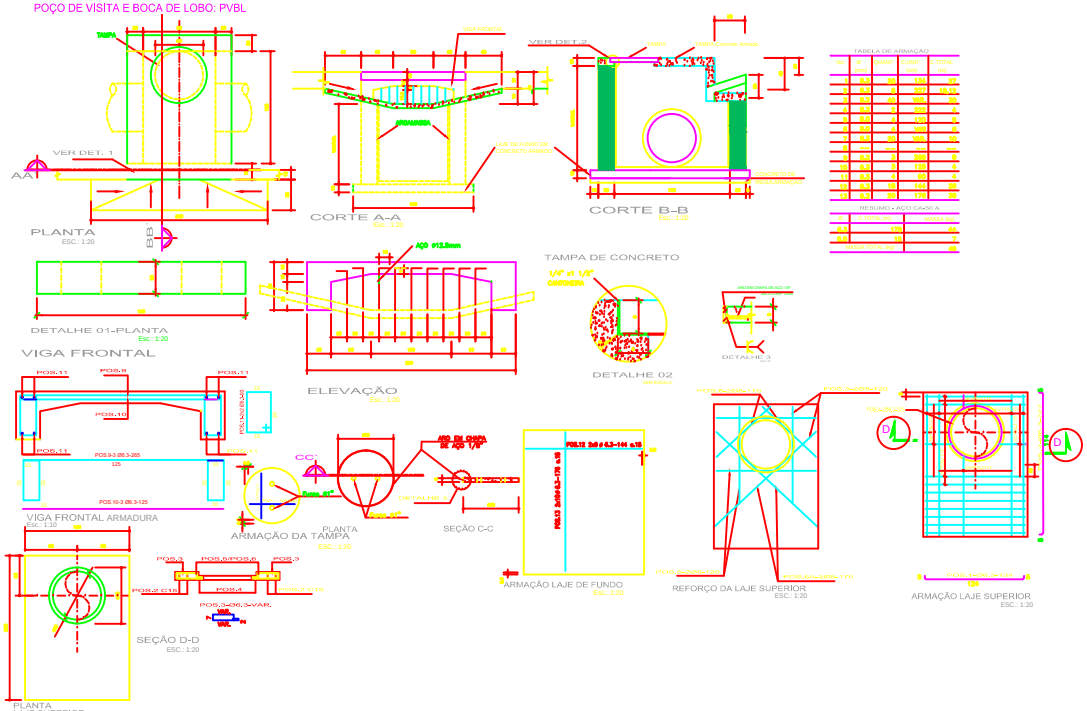

TABELA DE ARMAÇÃO

NO.	Ø	MARC.	C.UNIT. (cm)	C.TOTAL (m)



REV. Nº	DATA	DESCRIÇÃO DA MODIFICAÇÃO

Prefeitura Municipal de Ananindeua
SECRETARIA MUNICIPAL DE INFRAESTRUTURA

PROJETO DE INFRA ESTRUTURA URBANA

VIAS DE LIGAÇÃO PA

SISTEMA DE DRENAGEM DE ÁGUA PLUVIAL

DISPOSITIVO DE DRENAGEM PVBL

PROJETO EXECUTIVO

Projeto de Drenagem Superficial
Traçado, Perfis e Memória
VIAS DE LIGAÇÃO DA PA

03/04

PMA - Prefeitura Municipal de Ananindeua
SEMA - Secretaria de Infraestrutura e Saneamento
Departamento de Projetos de Infraestrutura

Formato Padrão do Departamento de Projetos de Infraestrutura _ A1