



TRAÇADO VERTICAL: Terreno Natural das Vias de Ligação - PA

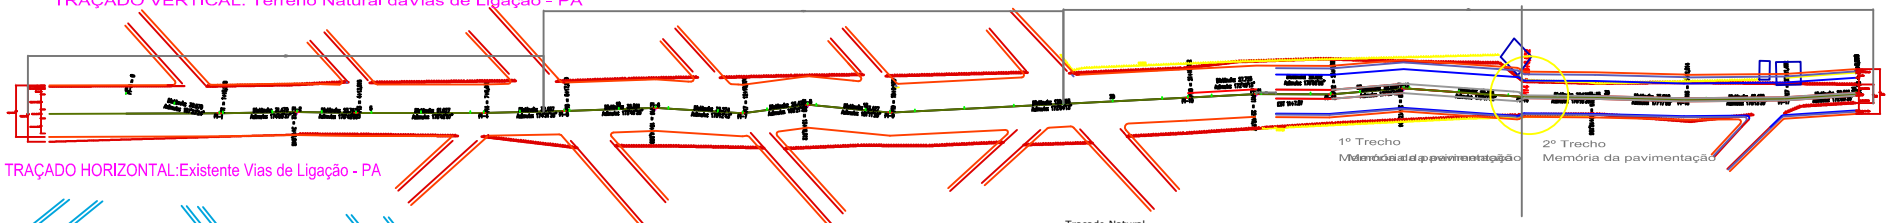


TRAÇADO HORIZONTAL: Existente Vias de Ligação - PA


- Traçado Natural
- Muro
- Cerca

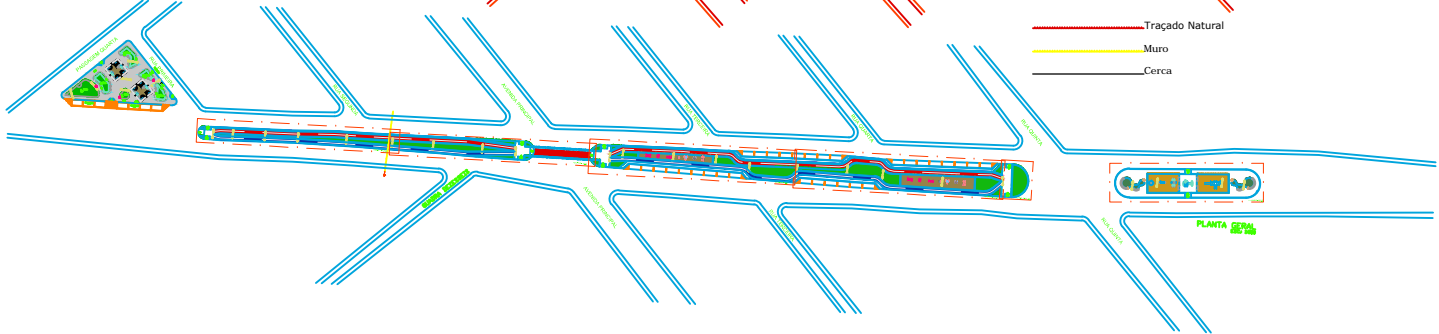

SEÇÃO TRANSVERSAL TIPO AA - PA 150
1º TRECHO

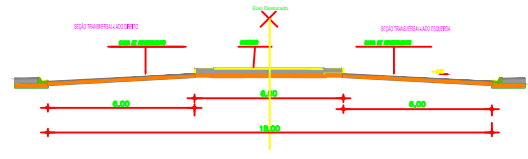

SEÇÃO TRANSVERSAL TIPO AA - PA 150
2º TRECHO

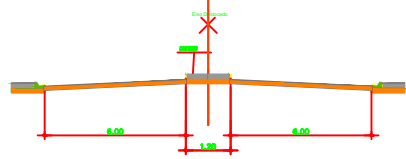






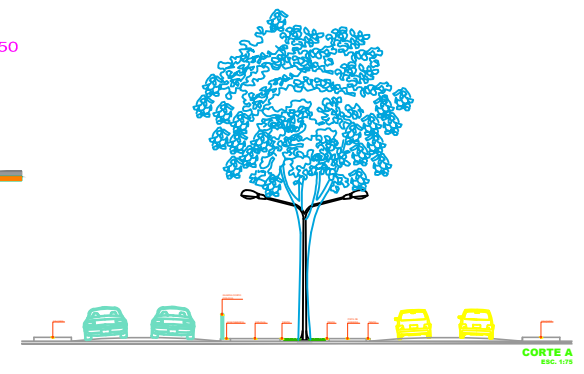

SUP. Nº	BASA	DIRECÇÃO DA IMPLANTAÇÃO
PROJETO DE INFRA-ESTRUTURA URBANA		
Projeto de Pavimento de Vias Urbanas de Arariúas - Via de Ligação		
Via de Ligação - PA 150 - Distrito Industrial		
SISTEMA VIÁRIO		
IMPLANTAÇÃO - PA 150		
SISTEMA VIÁRIO		
PAVIMENTAÇÃO		01/01PAV
Perfis/Seções/Seções Tipos		
Mapa de Localização		
<small>PAVA - Prefeitura Municipal de Arariúas</small> <small>SESAN - Secretaria de Infraestrutura e Saneamento</small> <small>Departamento de Projetos de Infraestrutura</small>		
<small>PROJ. Nº</small>		
<small>DATA</small>		
<small>PROJ. Nº</small>		
<small>DATA</small>		