


PLANTA: Forma do Corpo do Poço Visita-PV12-SIMPLES-GALERIA "A" - 220x160x185

Escala: 1/30

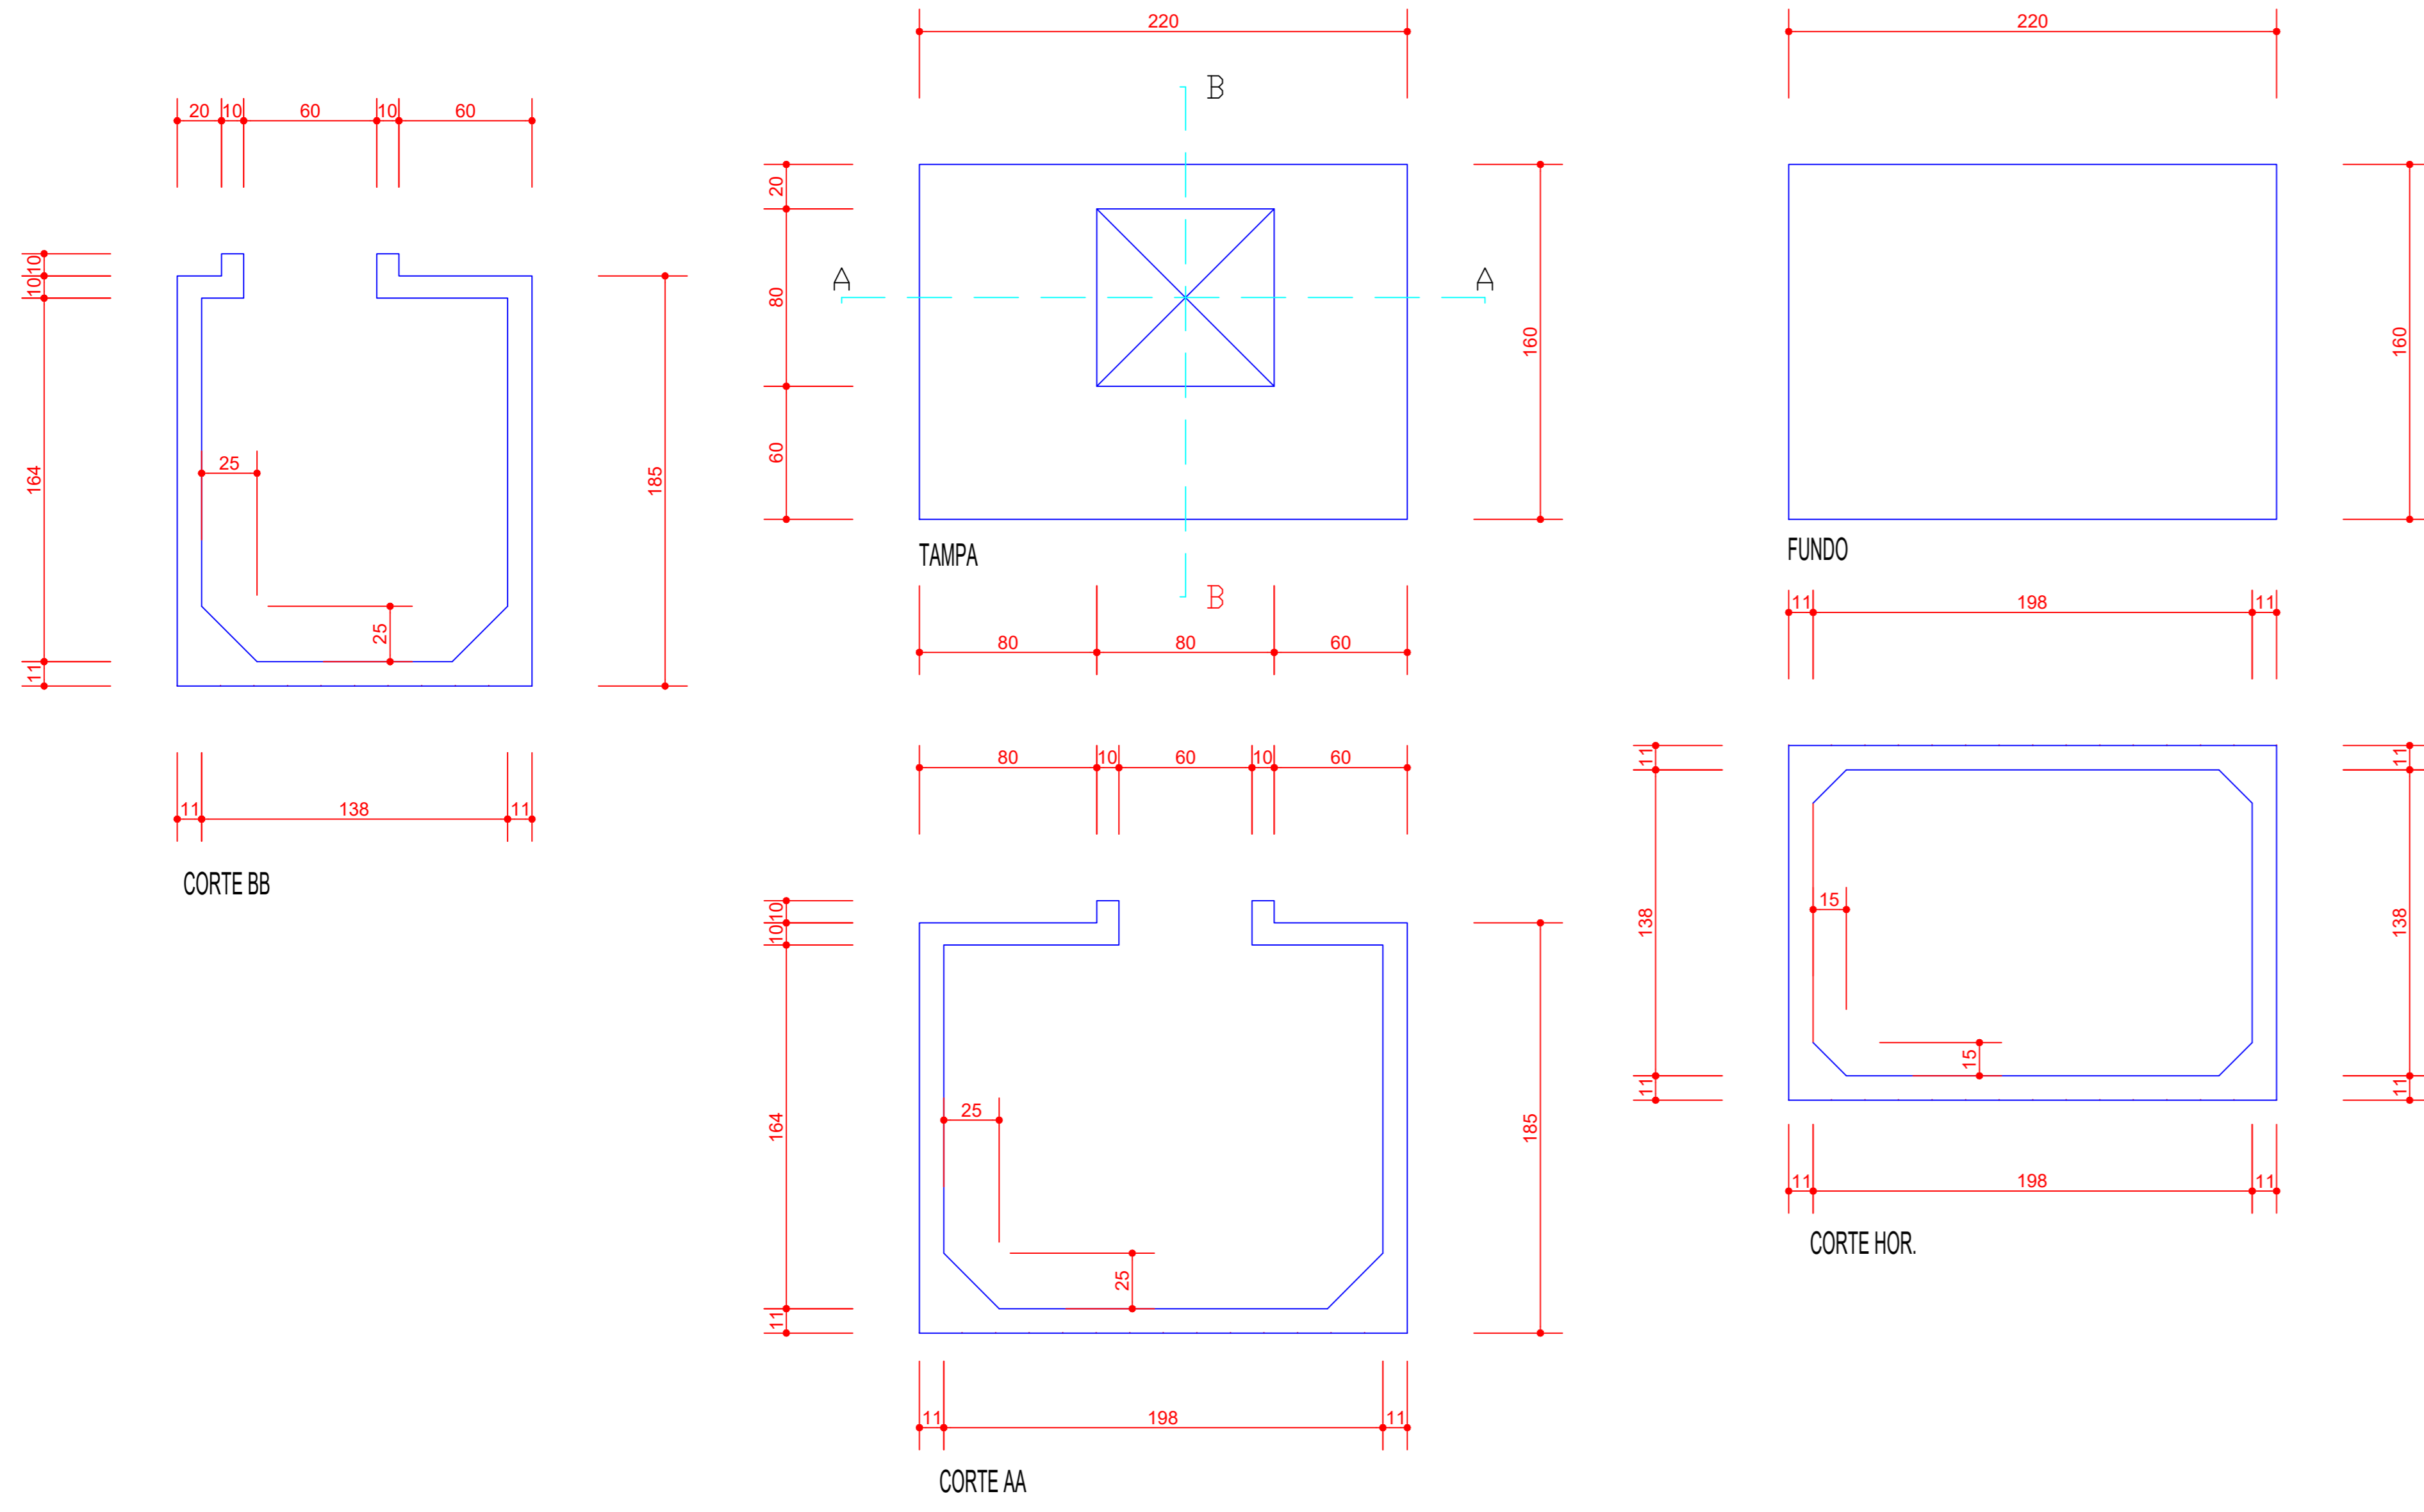

PLANTA: Detalhe da Tampa do Poço Visita-PV3x100-SIMPLES

Escala: 1/30

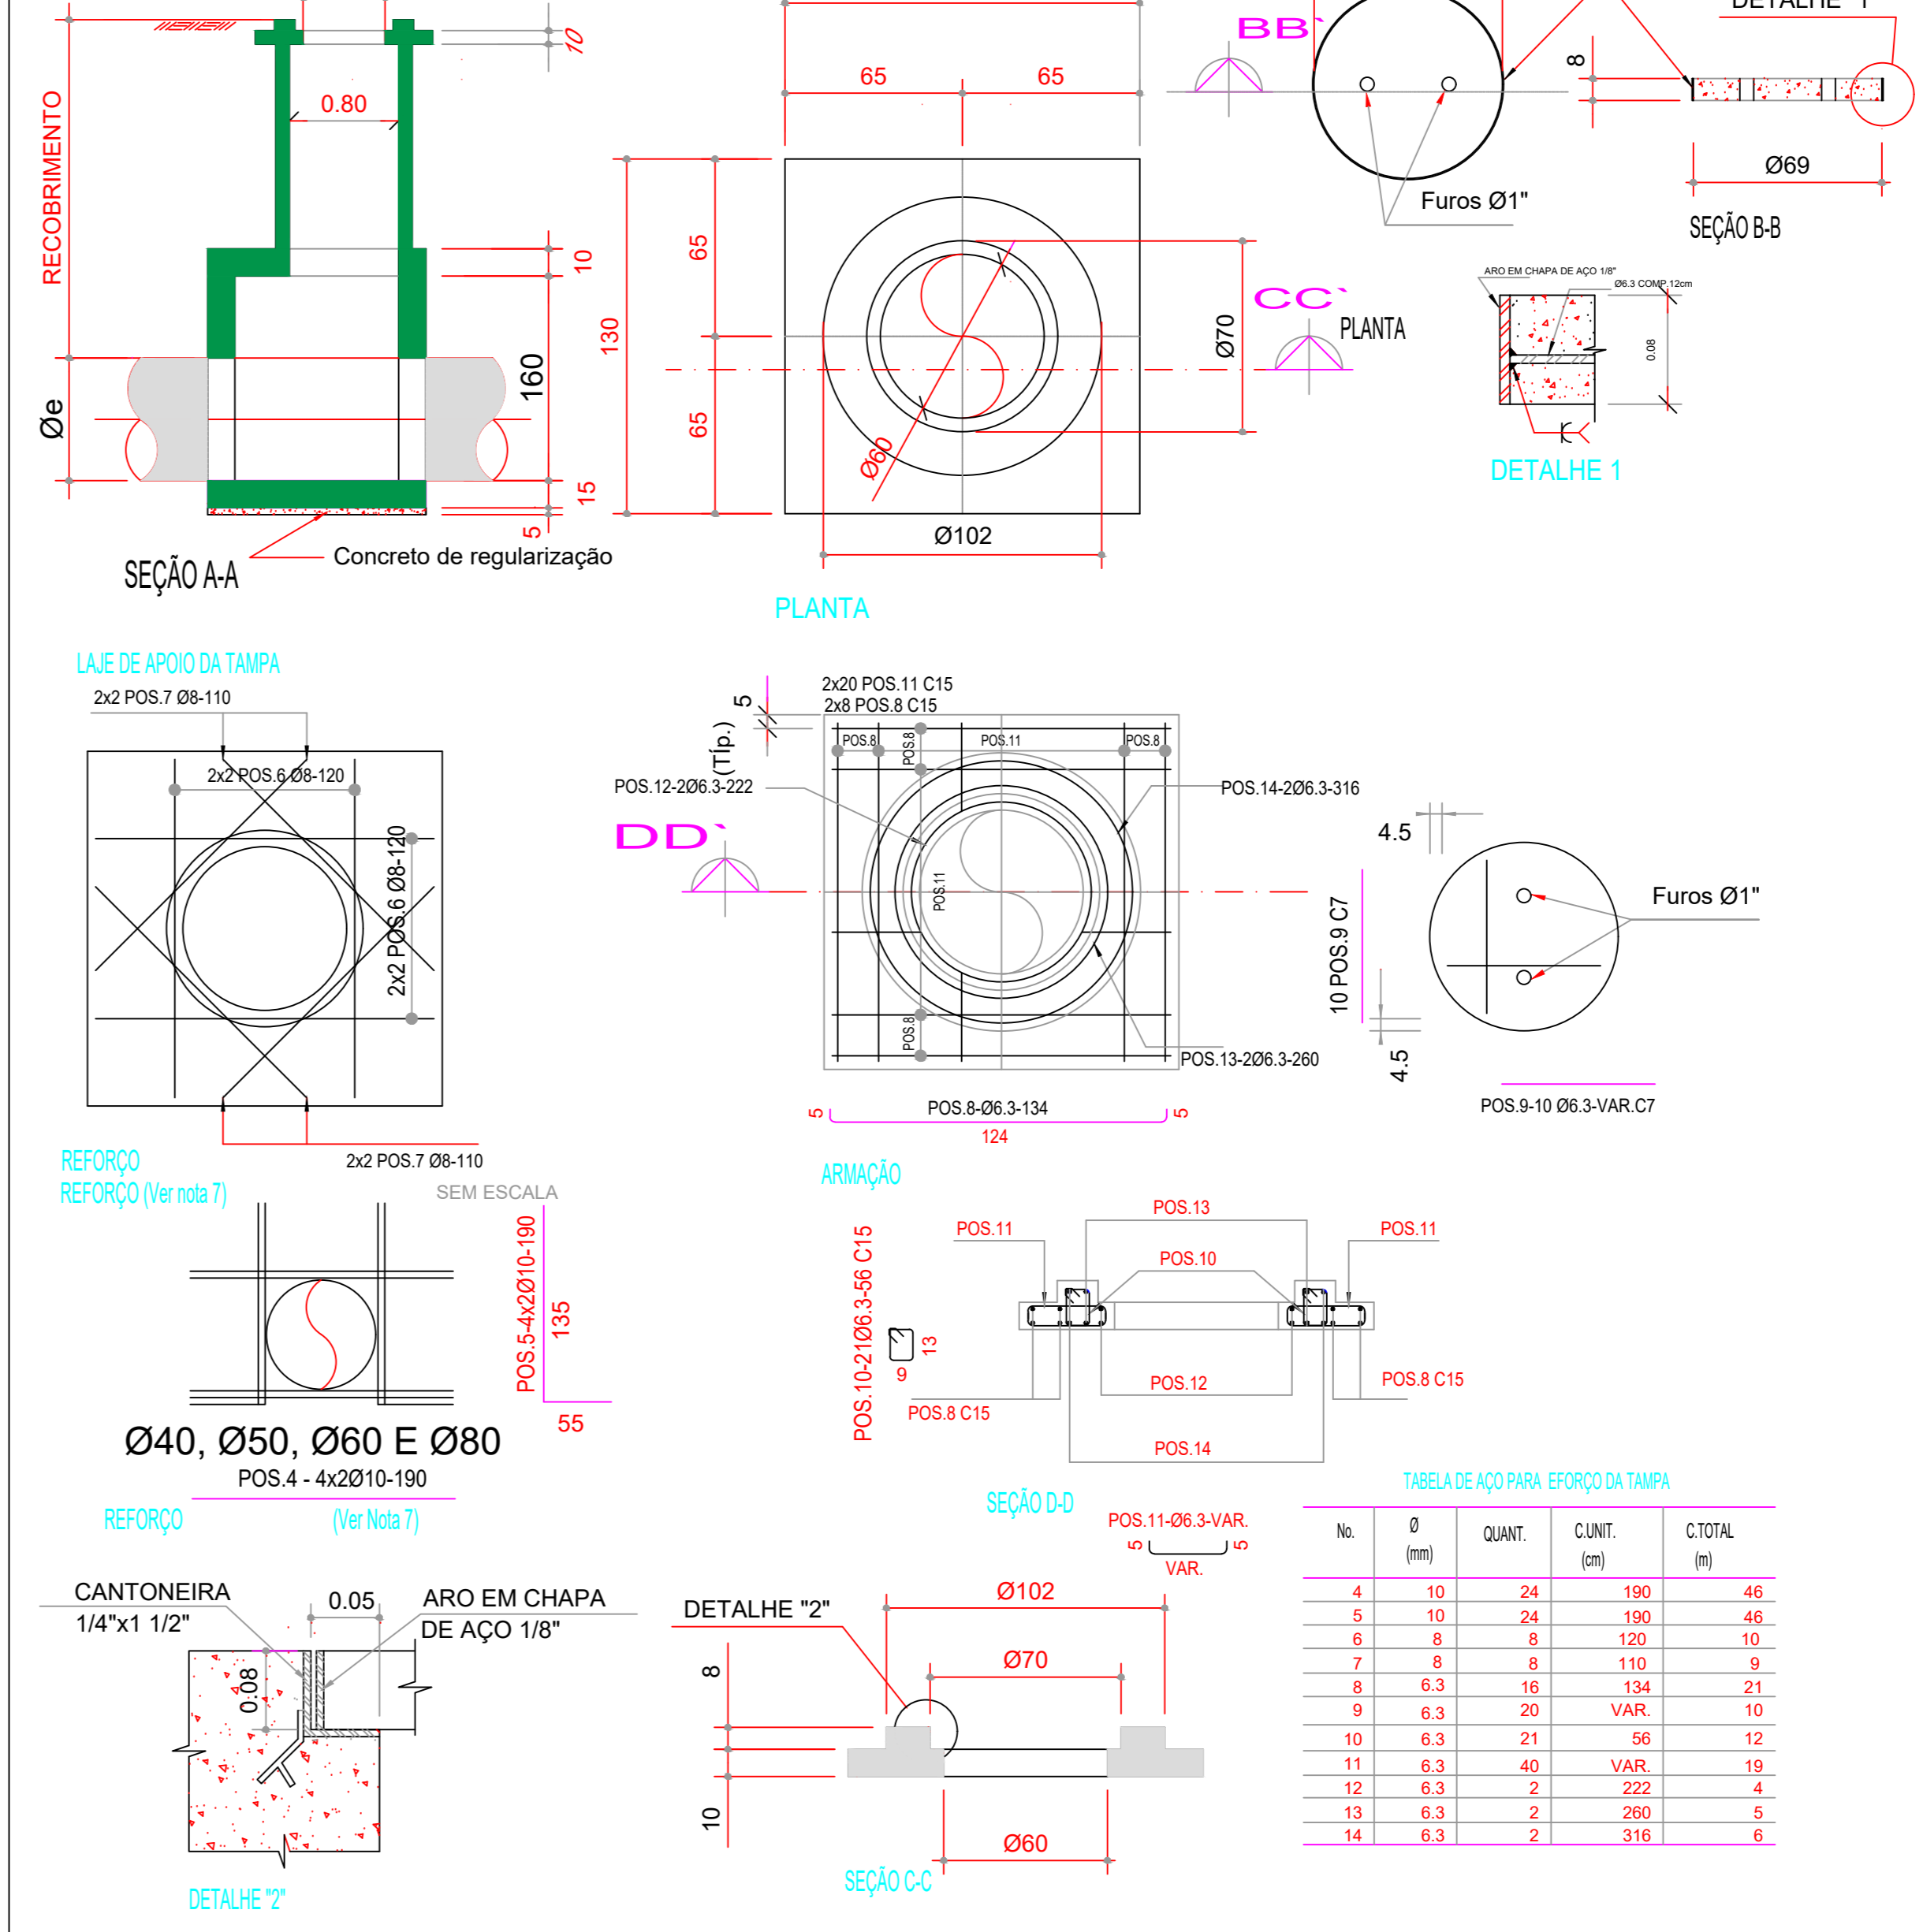



TABELA DE AÇO PARA O CORPO DO POÇO-PV1200 - SIMPLES

RELAÇÃO DE AÇO

POSIÇÃO	QUANTIDADE	BITOLA	COMP.UNIT (cm)	COMP.TOTAL (cm)
1	8	Ø6.30	231	1848
2	11	Ø6.30	171	1881
3	7	Ø6.30	165	1155
3	7	Ø6.30	165	1155
4	10	Ø6.30	165	1650
4	10	Ø6.30	165	1650
5	11	Ø6.30	233	2563
6	15	Ø6.30	173	2595
7	10	Ø6.30	233	2330
8	14	Ø6.30	173	2422
9	10	Ø6.30	168	1680
9	10	Ø6.30	168	1680
10	14	Ø6.30	168	2352
10	14	Ø6.30	168	2352
11	15	Ø6.30	198	2970
11	15	Ø6.30	198	2970
12	12	Ø6.30	233	2796
12	12	Ø6.30	233	2796
13	14	Ø6.30	198	2772
13	14	Ø6.30	198	2772
14	11	Ø6.30	233	2563
14	11	Ø6.30	233	2563
15	11	Ø6.30	198	2178
15	11	Ø6.30	198	2178
16	12	Ø6.30	173	2076
16	12	Ø6.30	173	2076
17	10	Ø6.30	198	1980
17	10	Ø6.30	198	1980
18	11	Ø6.30	173	1903
18	11	Ø6.30	173	1903
19	12	Ø6.30	168	2016
19	12	Ø6.30	168	2016
19	12	Ø6.30	168	2016
19	12	Ø6.30	168	2016
20	5	Ø6.30	120	600

PLANTA: Armadura do Corpo do Poço Visita-PV12-SIMPLES - GALERIA "A"

Escala: 1/30

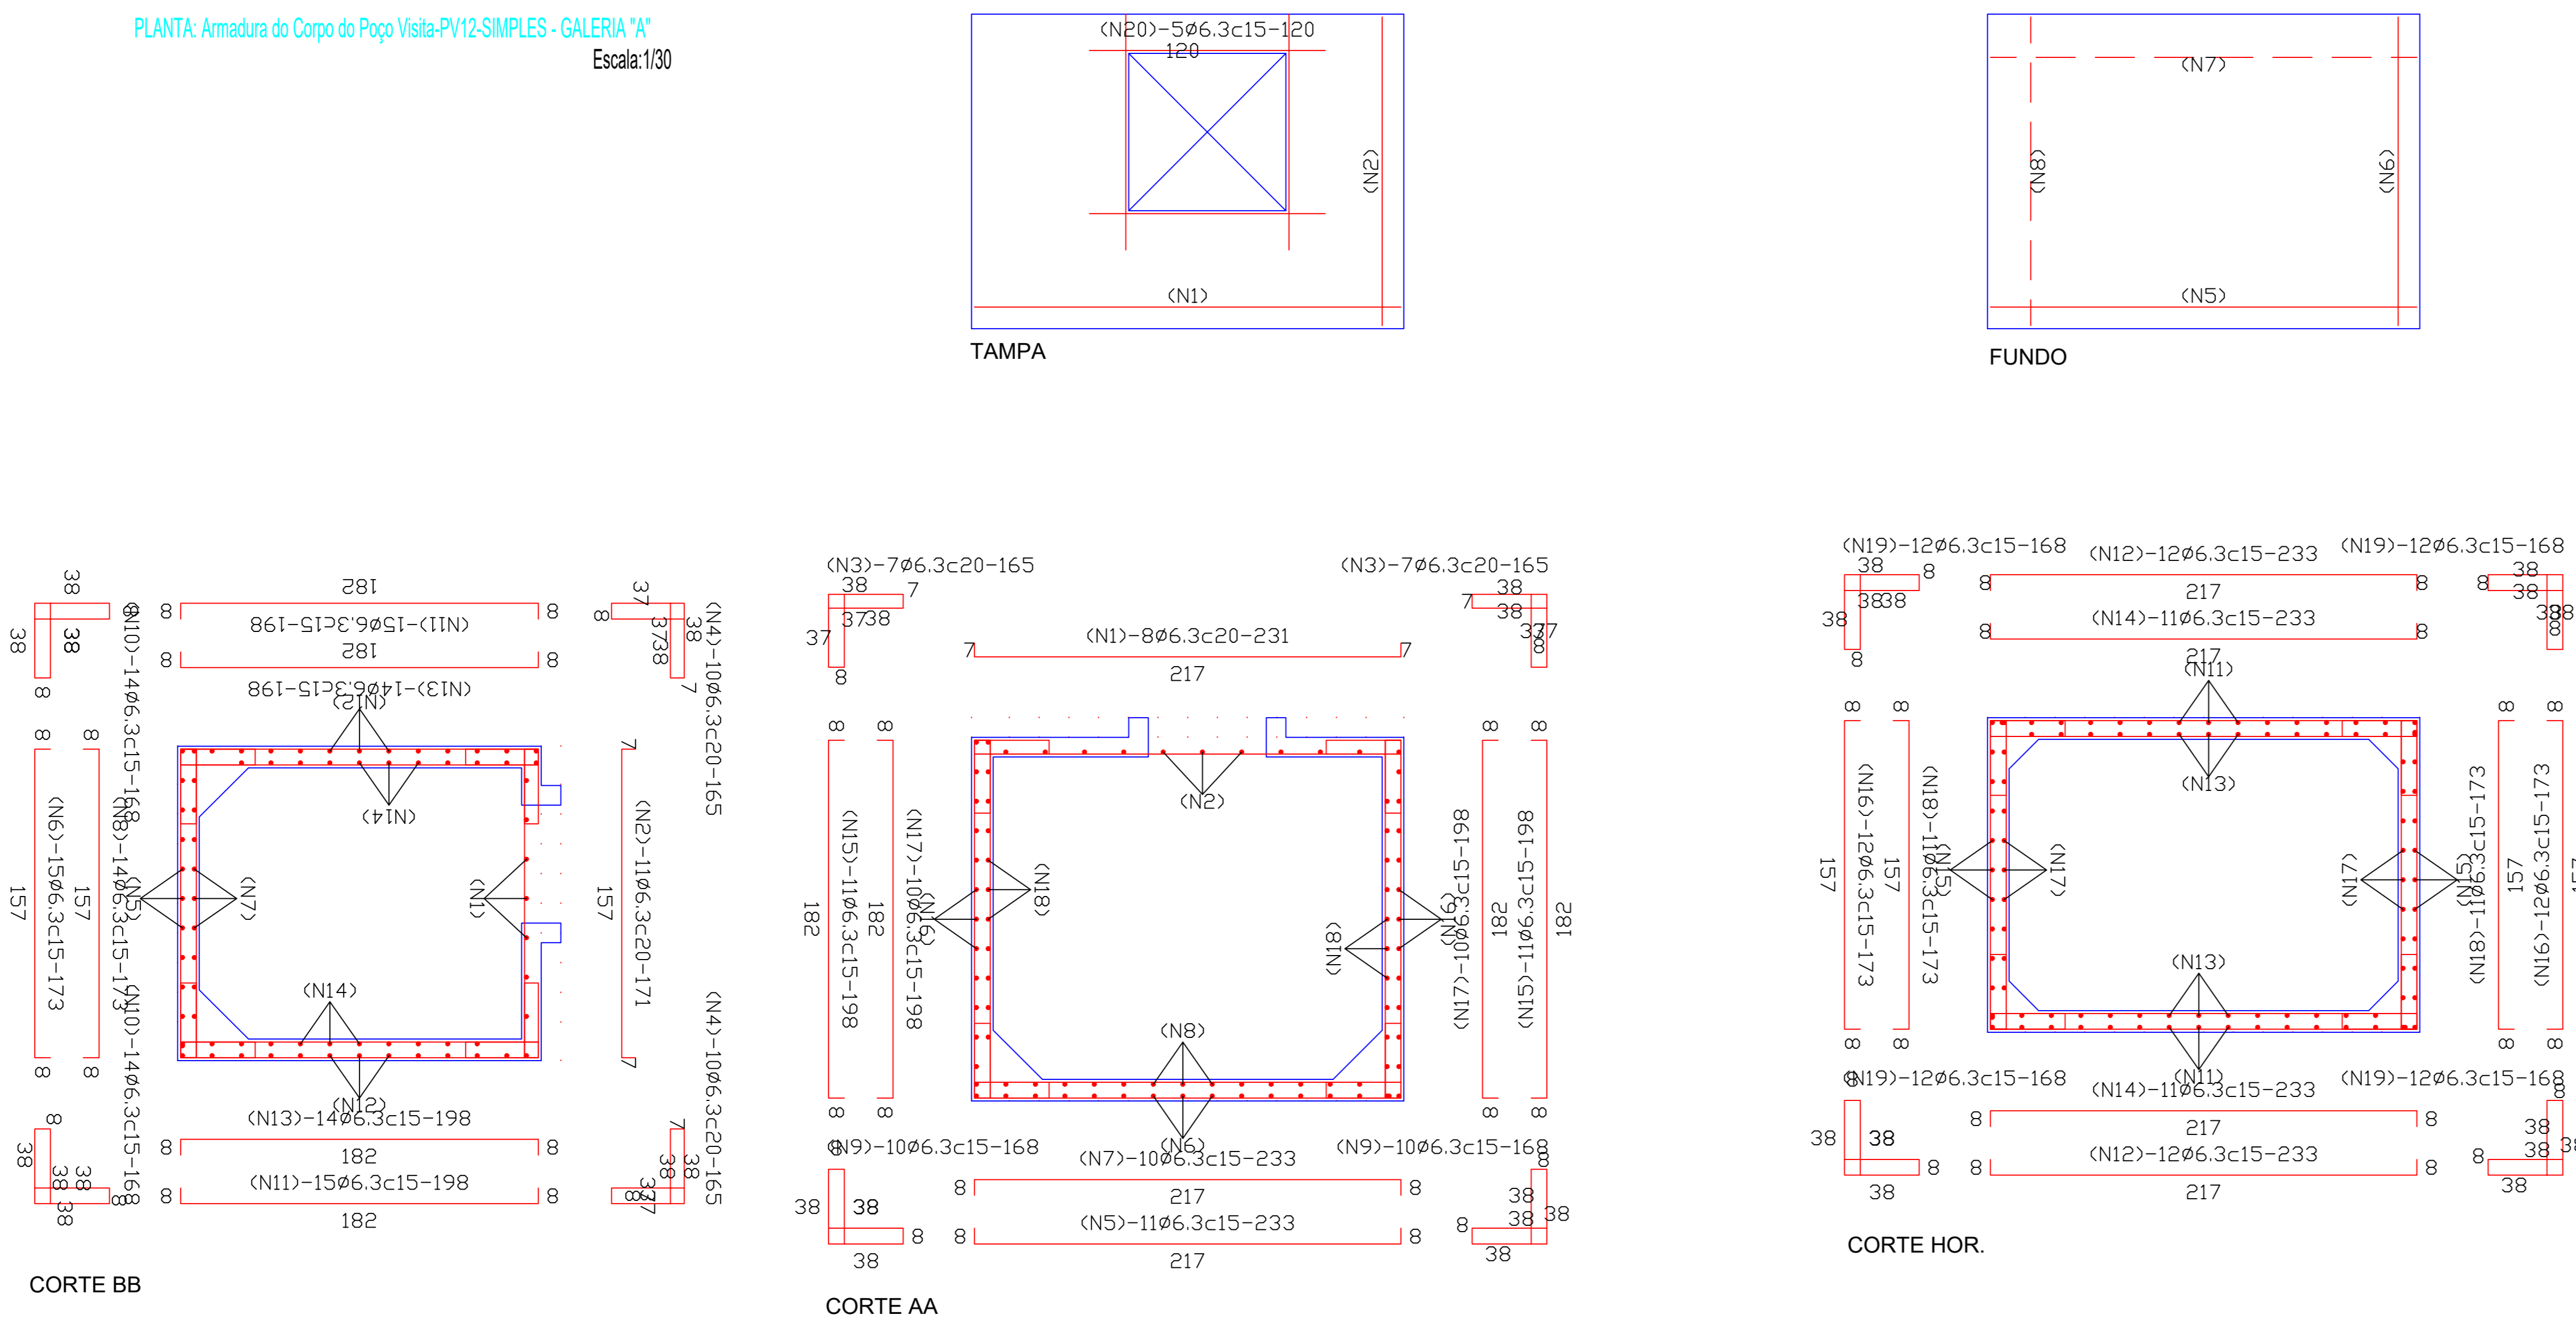

NOTAS:

- 1 - Forma: Todas as dimensões e elevações são dadas em metro, salvo indicação em contrário.
Armadura: Todas as dimensões são dadas em centímetro e diâmetros em milímetro exceto indicação em contrário.
- 2 - Cobrimento das barras: 3cm.
- 3 - Cortar e adaptar ferragem na região dos furos e reforçar conforme Detalhe "1" e "2".

- 4 - O resumo de aço corresponde a seis poços de visita, sendo um para cada Ø indicados nas tabelas.
- 5 - Concreto: Estrutural fck = 15,0 MPa, exceto onde indicado. Regularização fck = 9,0 MPa.
- 6 - Øi - Diâmetro interno, Øe - Diâmetro externo
- 7 - Adaptar este reforço para a abertura Ø80 na laje superior do PV

REV. N°	DATA	DESCRIÇÃO DA MODIFICAÇÃO
Responsável Projeto:		
Endereço da Obra:		
Subsistema:	SISTEMA DE DRENAGEM	
Departamento:		
Título do Projeto:	Implantação da Rede de Drenagem de Água Pluvial	Fase: PROJETO EXECUTIVO
Conteúdo:	Dispositivo de Drenagem de Água Pluvial	Folha Nº: 00/00
Revisão:	Poço de Visita: PV12/SIMPLES	
Responsável:	Coordenador:	Desenhista:
Escala: 1/1000, 1/400, 1/250, 1/100, 1/10, 1/25, 1/30		