

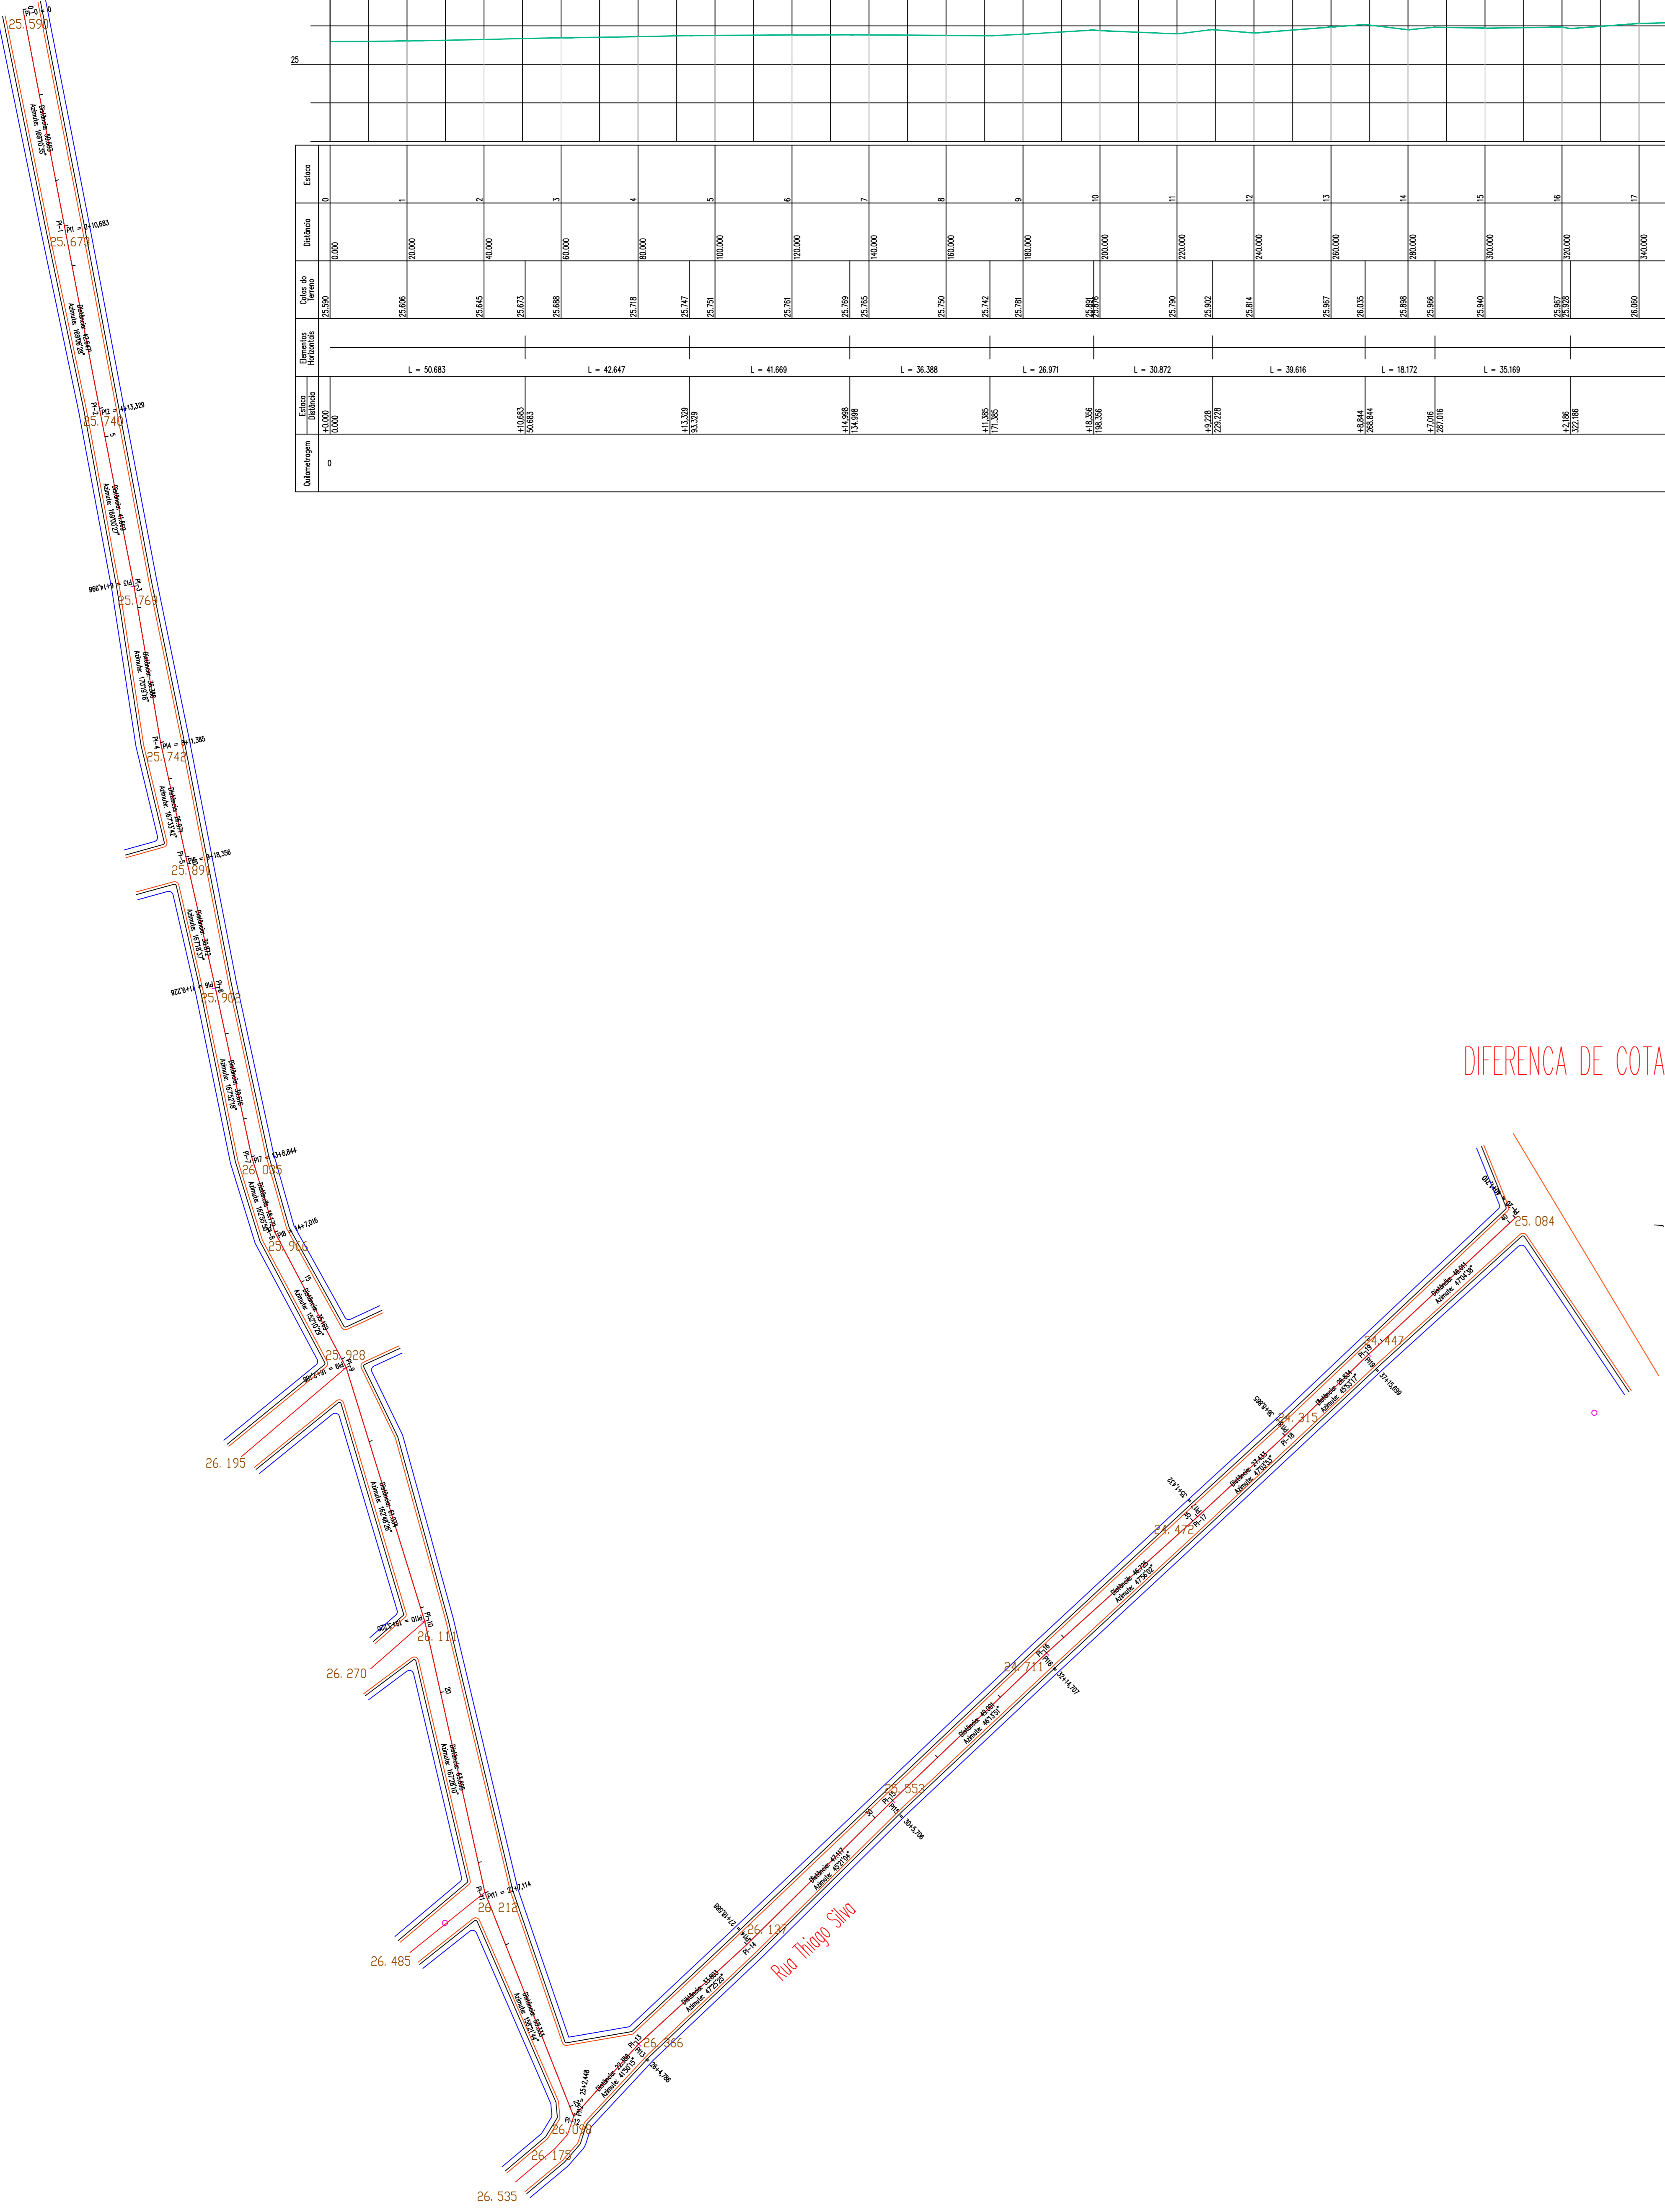
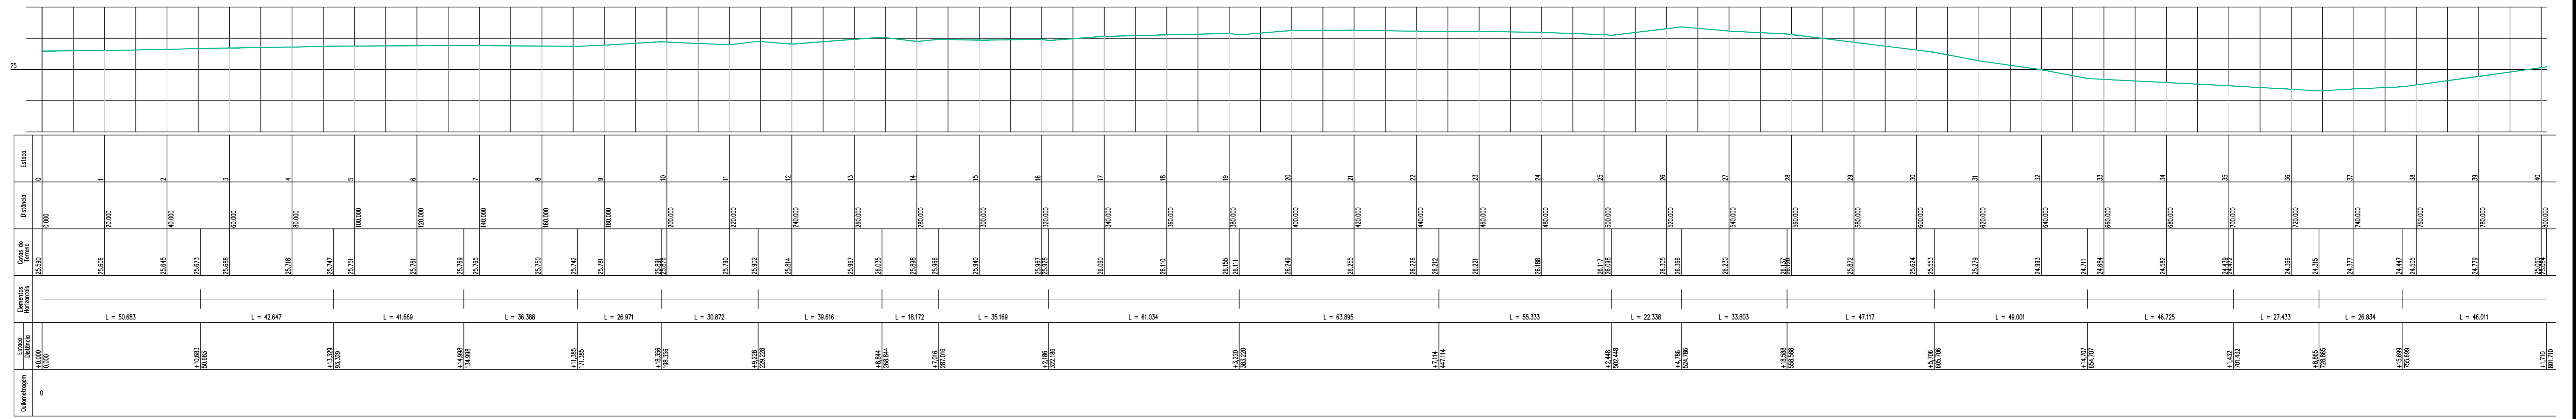


Pass. São Cristóvão

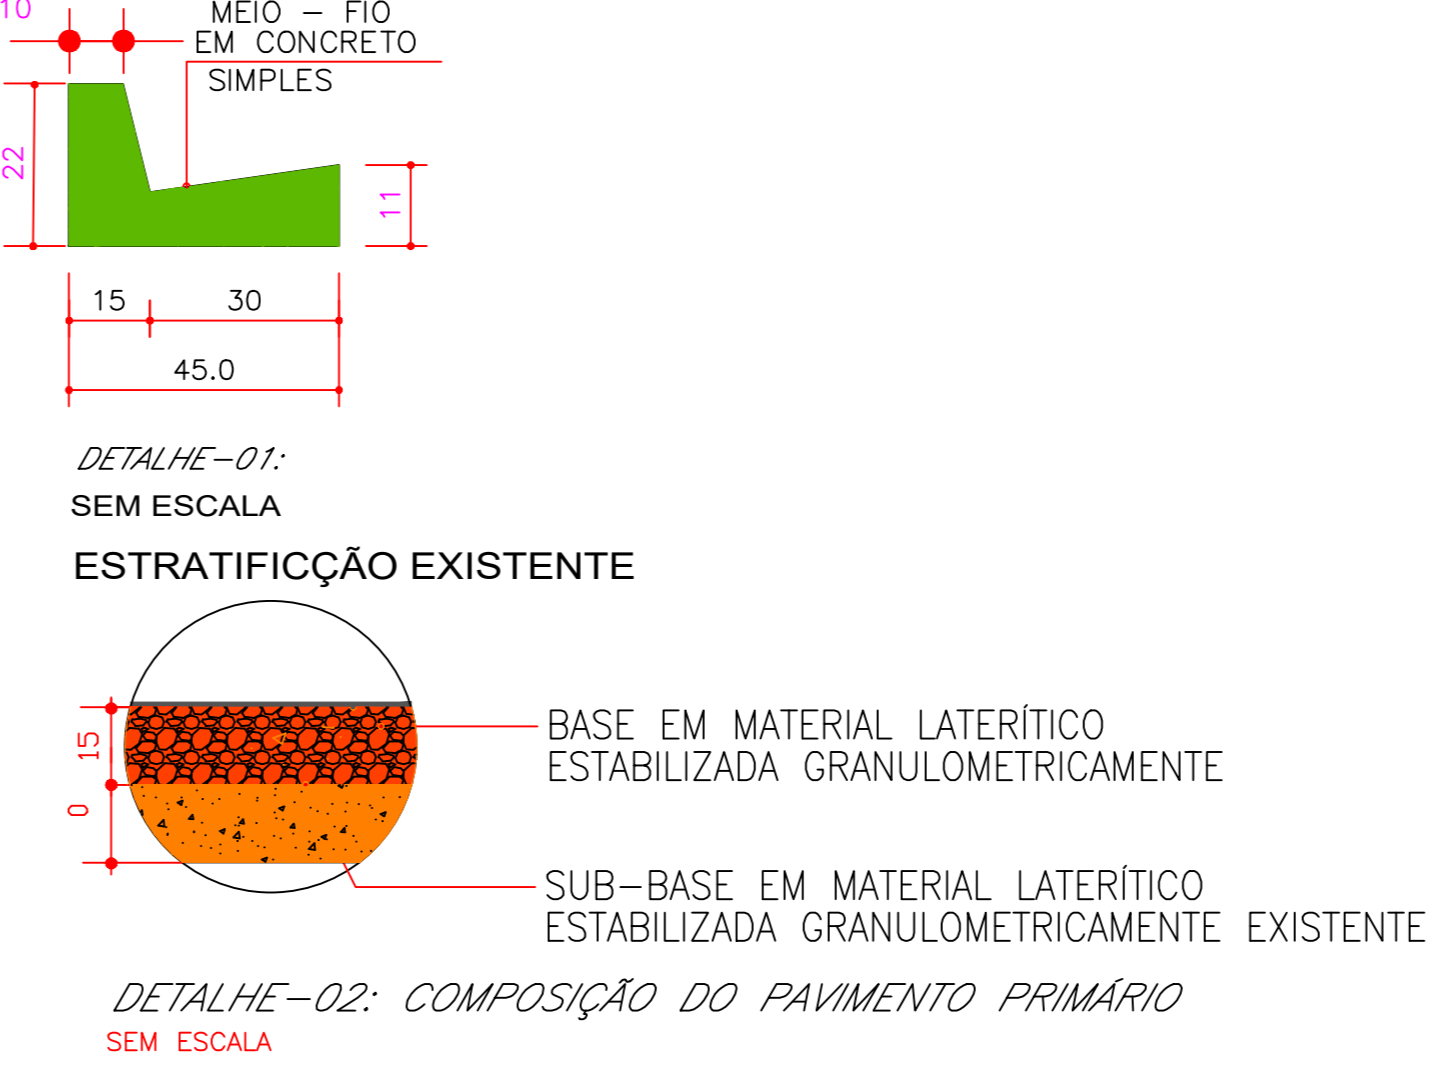

DIFERENÇA DE COTAS = 2.754

ESTACAS

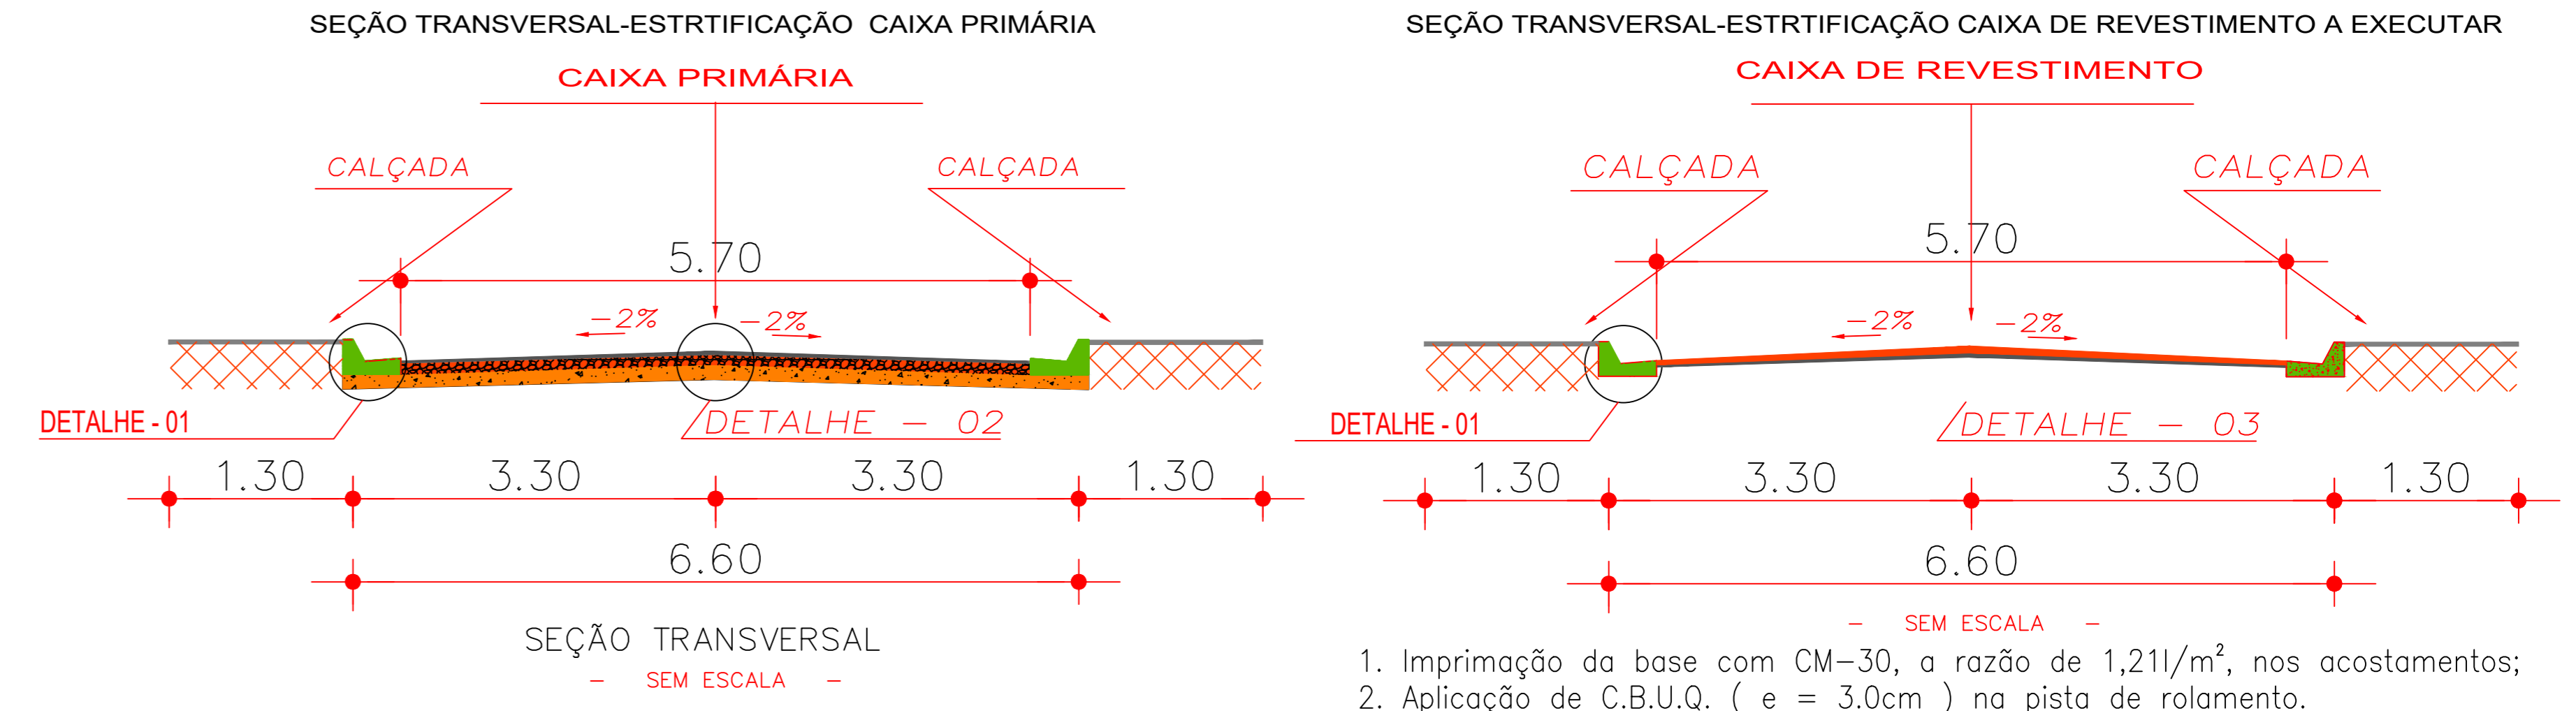

1. Imprimação da base com CM-30, a razão de 1,21/m², nos acostamentos;
2. Aplicação de C.B.U.Q. (e = 3.0cm) na pista de rolamento.

PMA - Prefeitura Municipal de Ananindeua SESAN - Secretaria de Saneamento e Infraestrutura Departamento de Projetos de Infraestrutura	REV. Nº	DATA	DESCRIÇÃO DA MODIFICAÇÃO	
	Responsável Projeto: SESAN - Secretaria Municipal de Ananindeua PROJETO DE INFRA ESTRUTURA URBANA BEM VIVER			
	Projeto de Obras: Projeto de Infraestrutura			
	Substância: SISTEMA VIÁRIO			
	Título do Documento: IMPLANTAÇÃO GERAL SISTEMA VIÁRIO		Fase: PROJETO EXECUTIVO	
	Contorno: Tabelas de Memórias de Cálculos			
	Folha Nº: 01/01			
	Projeto Nº: 1550_11000_11500_11100			
	Responsável	Desenhista	Quantista	