



SN 24

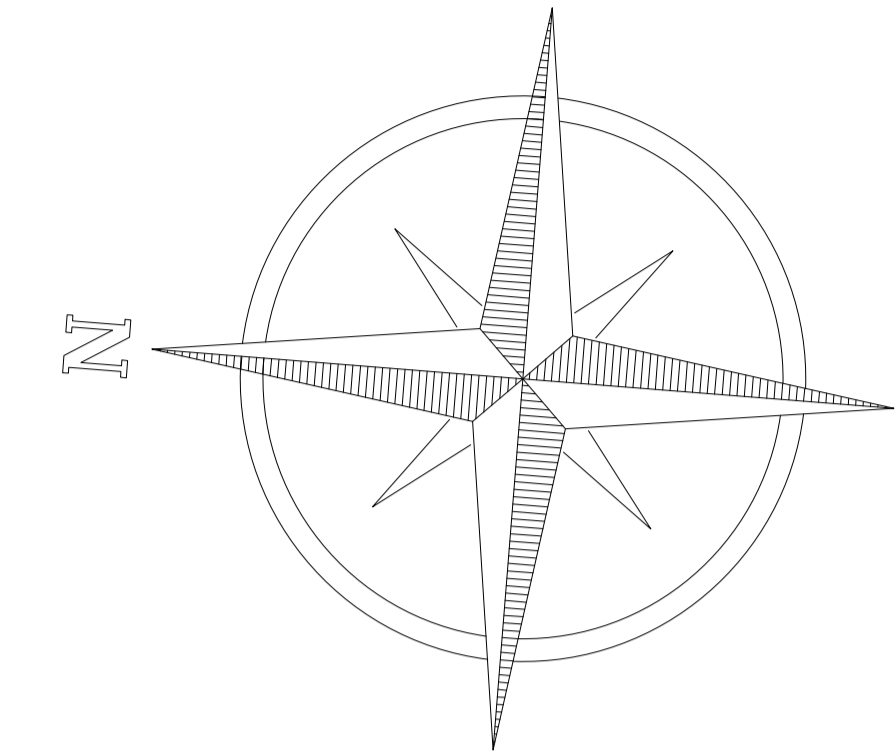

Passarela

Tv. WE 66

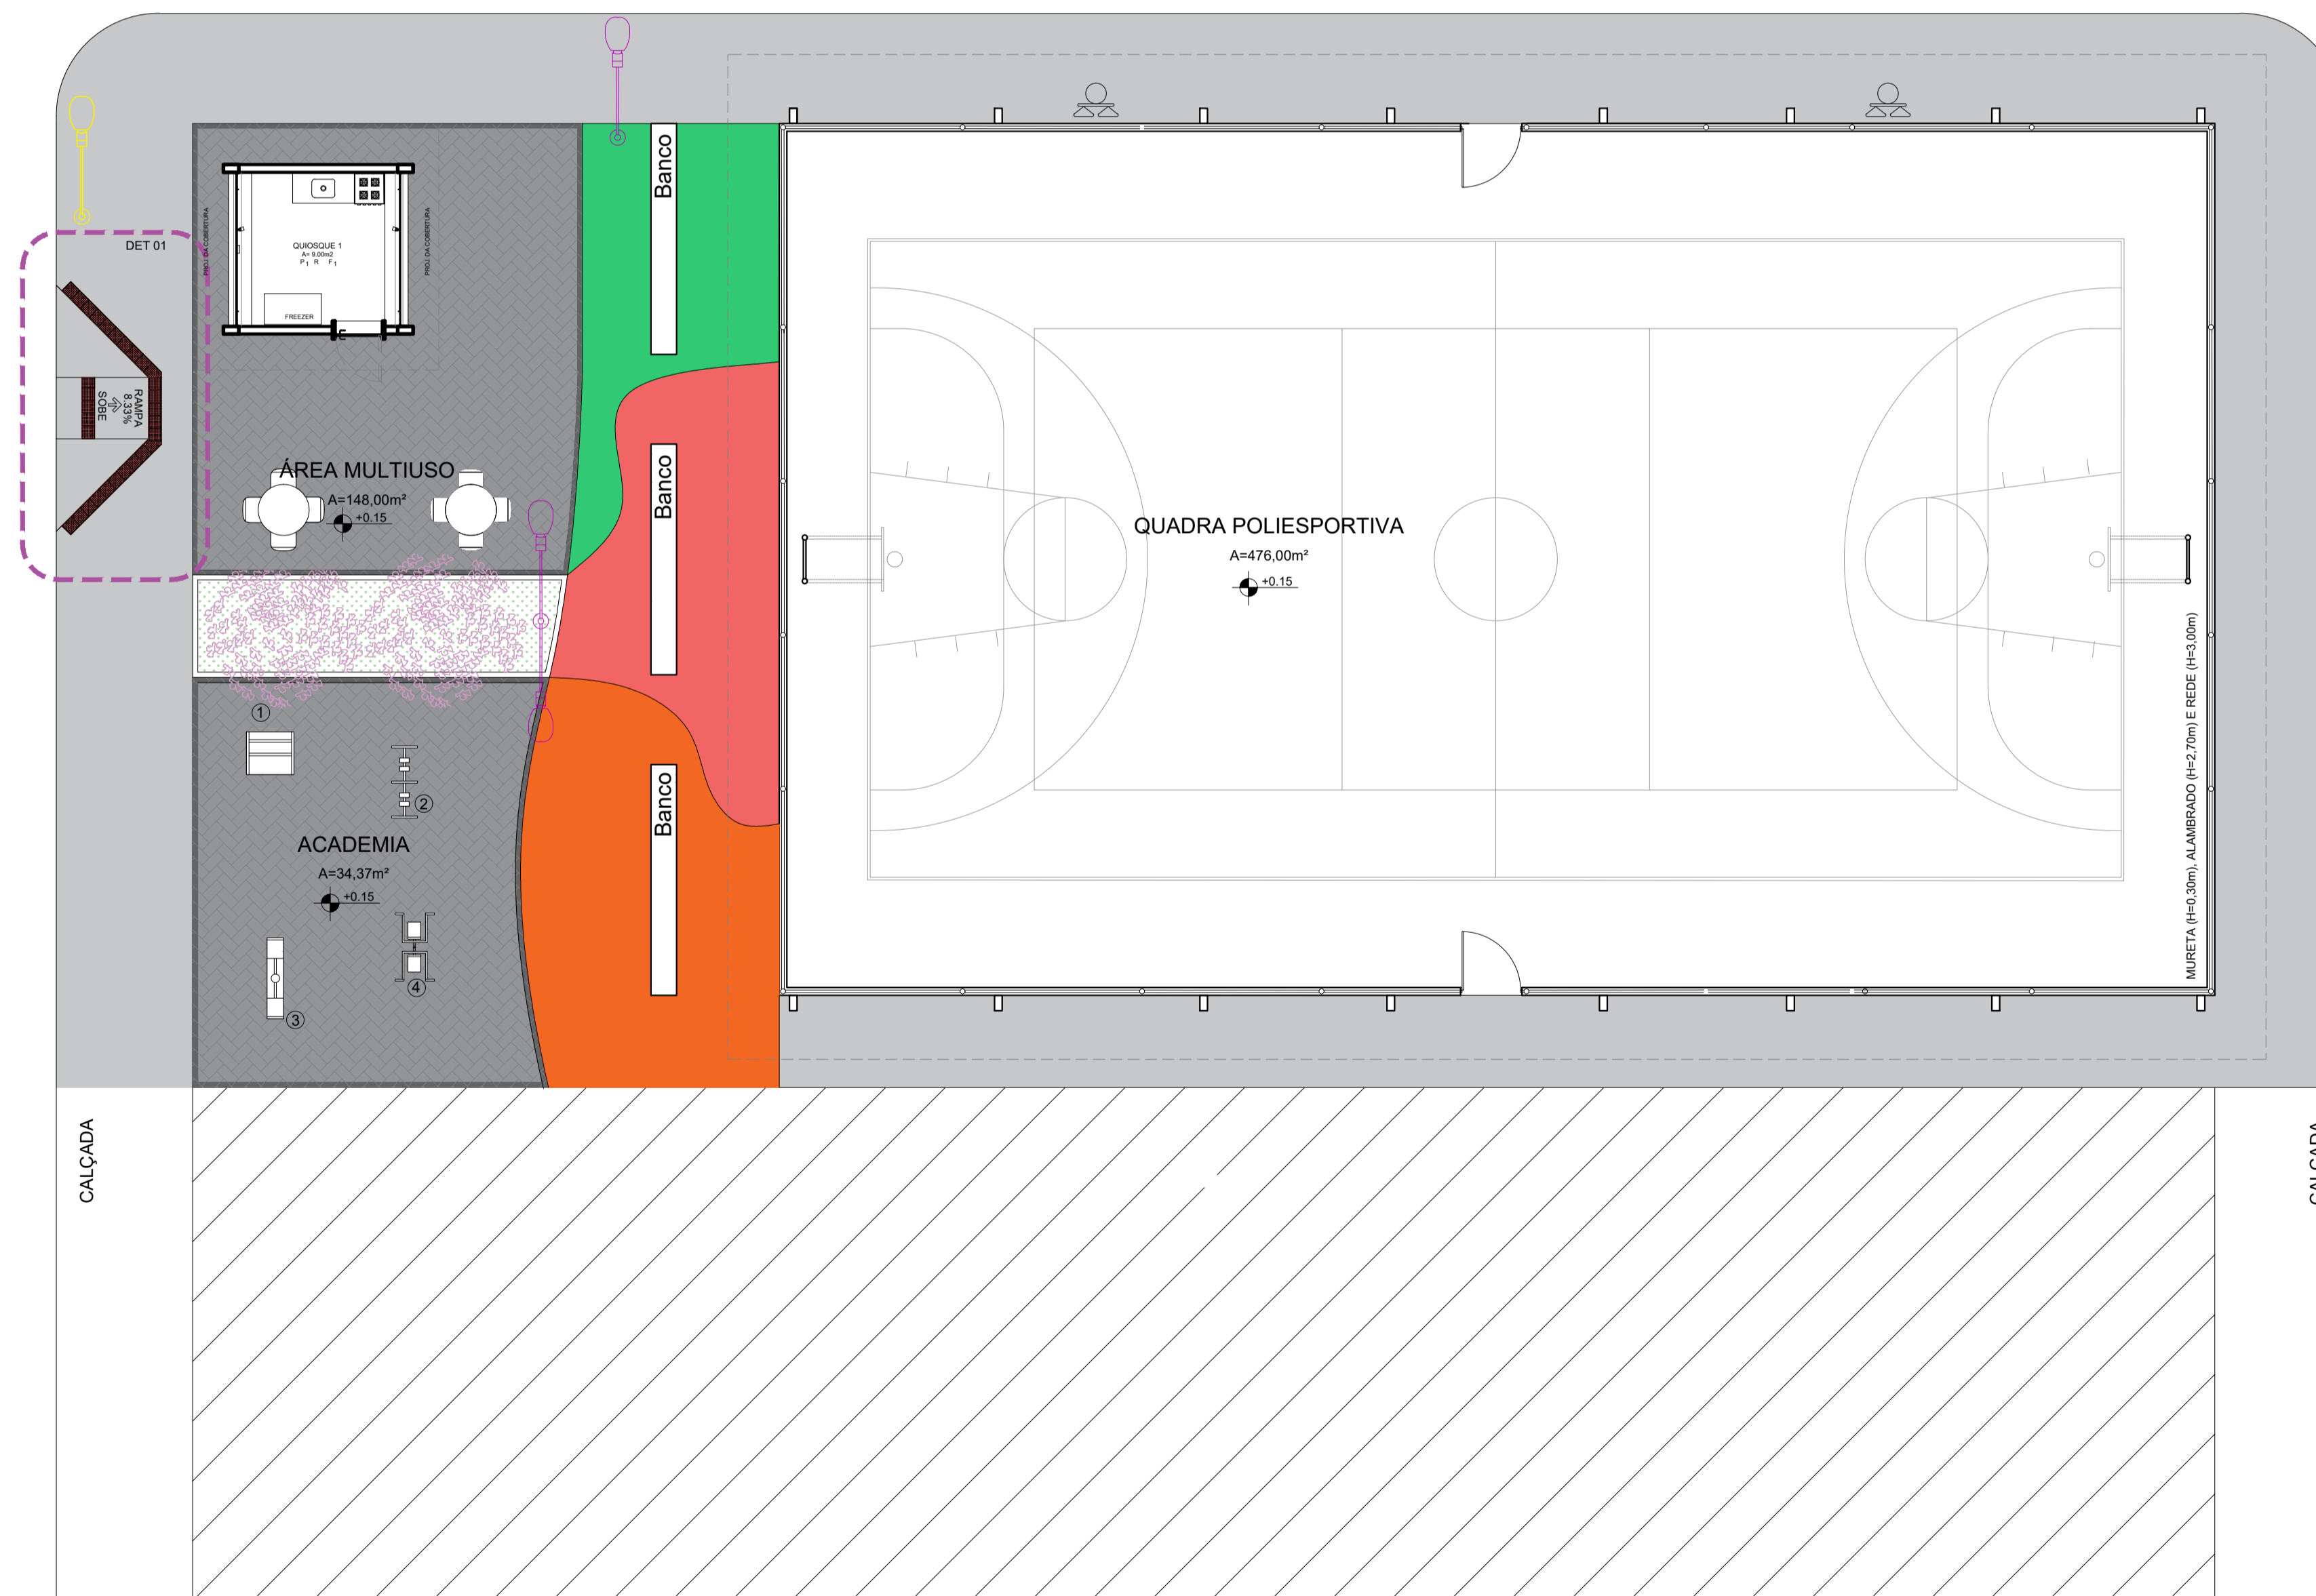

Tv. WE 67

LEGENDA

VEGETAÇÃO EXISTENTE		
	NOIVINHA – Euphorbia leucocephala (2 UNIDADES)	
PISOS		
DESCRIÇÃO		ÁREA TOTAL (m²)
	GRAMA ESMERALDA	12.50
	BLOCO INTERTRAVADO RETANGULAR	170.00
	BLOCO INTERTRAVADO RETANGULAR PIGMENTADO CINZA ESCURO	-
	PISO DE CONCRETO PIGMENTADO, COR: VERDE ANGRA	19.21
	PISO DE CONCRETO PIGMENTADO, COR: ROSA DOCE DE FESTA	24.20
	PISO DE CONCRETO PIGMENTADO, COR: LARANJA	31.40
	PISO CIMENTADO	234.00
	SINALIZAÇÃO DE PISO TÁTIL DE ALERTA	1.40
EQUIPAMENTOS DE GINÁSTICA		
SÍMBOLO	DESCRIÇÃO	QUANTIDADE (UN.)
	JOGO DE BARRAS	01
	SIMULADOR DE CAMINHADA DUPLO	01
	ELÍPTICO	01
	LEG PRESS DUPLO	01
EQUIPAMENTOS PÚBLICOS		
		QUANTIDADE (UN.)
	POSTE EXISTENTE EM CONCRETO A SER REMANEJADO	02
	NOVA POSIÇÃO DO POSTE EXISTENTE EM CONCRETO A SER REMANEJADO	01
	POSTES EM CONCRETO DE 5M COM LUMINÁRIA DE DUAS PÉTALAS E LÂMPADA DE VAPOR METÁLICO DE 500W A SEREM IMPLANTADOS	01
	REFLETORES QUADRA	02
	LIXEIRA METÁLICA	02

SN 23

PREFEITURA MUNICIPAL DE ANANINDEUA
SECRETARIA DE SANEAMENTO E INFRA-ESTRUTURA
 CONSTRUÇÃO DE PRAÇA COM QUADRA
 REFORMA
 ENTRE SN 23 E SN 24, ENTRE WE 66 E 67

DATA: SETEMBRO 2022
 ESC: EM PRANCHA
 RES: TÉCNICO
 DEP: PROJETOS

CONTEÚDO: LAYOUT

03-07

Processo Nº 12, nº/A – Con, Cidade Nova IV, Rua Santa do Sacramento, Fátima, Ananindeua/PA – Fone: (91) 3366-2000