
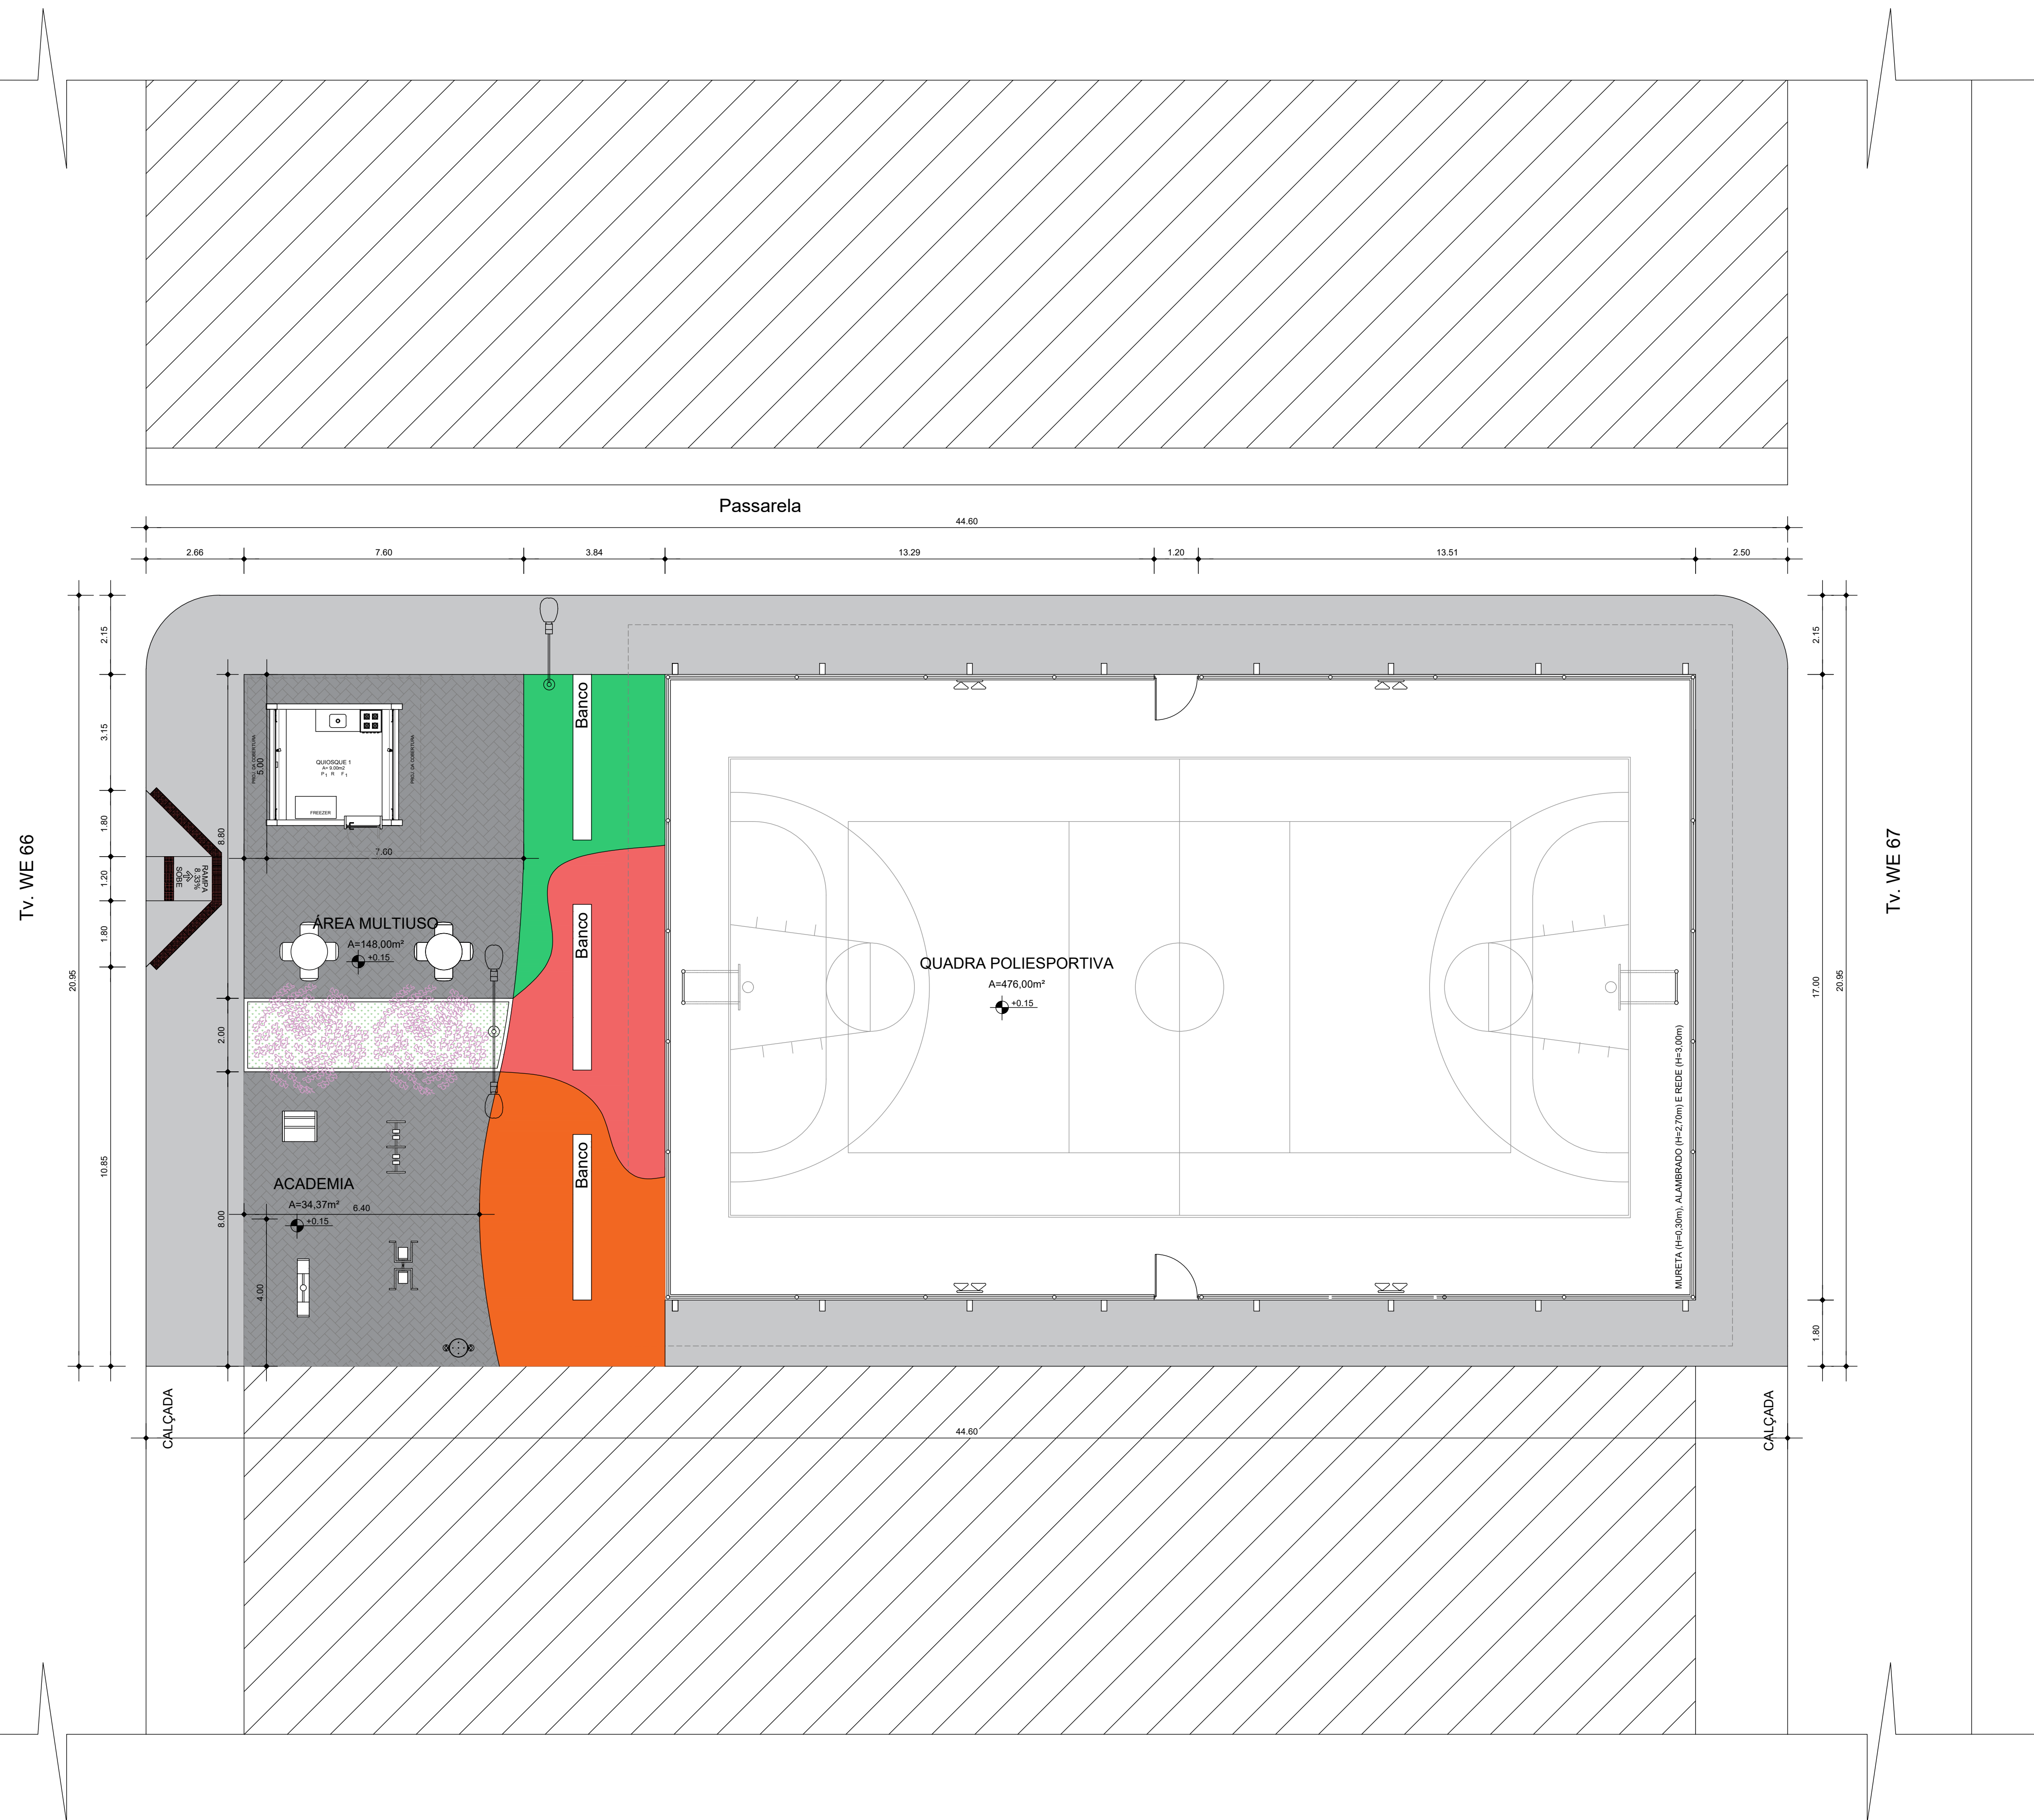


SN 24

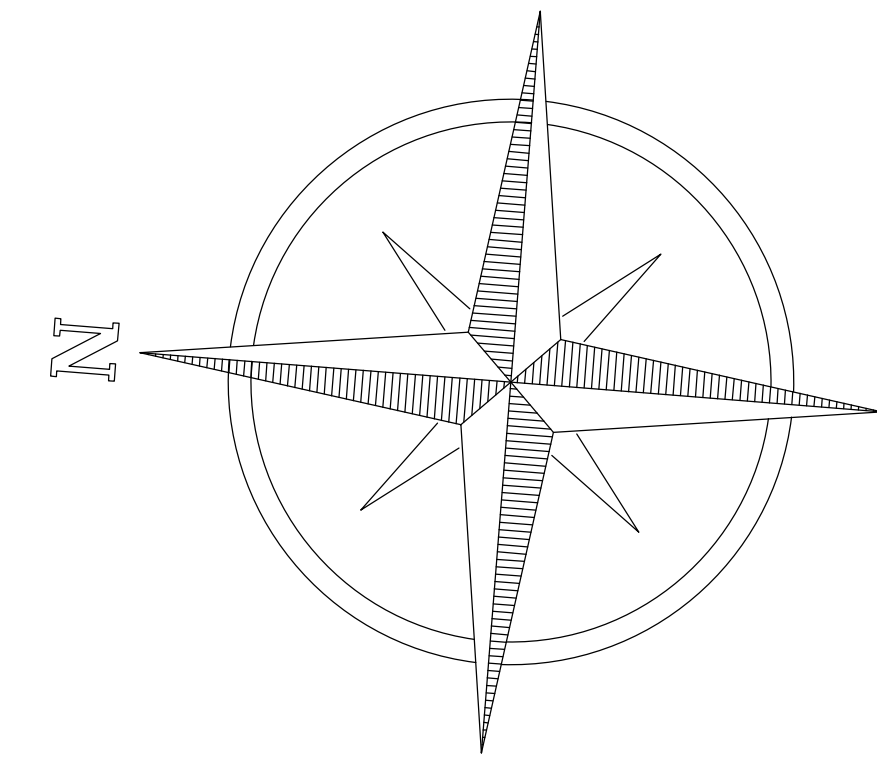

SN 23

LEGENDA		
VEGETAÇÃO EXISTENTE		
	NOIVINHA – Euphorbia leucocephala (2 UNIDADES)	
PISOS		
DESCRIÇÃO		ÁREA TOTAL (m²)
	GRAMA ESMERALDA	12,50
	BLOCO INTERTRAVADO RETANGULAR	104,27
	PISO DE CONCRETO PIGMENTADO, COR: VERDE ANGRA	19,21
	PISO DE CONCRETO PIGMENTADO, COR: ROSA DOCE DE FESTA	24,20
	PISO DE CONCRETO PIGMENTADO, COR: LARANJA	31,40
	PISO CIMENTADO	234,00
	SINALIZAÇÃO DE PISO TÁTIL DE ALERTA	1,40
EQUIPAMENTOS DE GINÁSTICA		
SÍMBOLO	DESCRIÇÃO	QUANTIDADE (UN.)
	JOGO DE BARRAS	01
	SIMULADOR DE CAMINHADA DUPLO	01
	ELÍPTICO	01
	LEG PRESS DUPLO	01
EQUIPAMENTOS PÚBLICOS		
		QUANTIDADE (UN.)
	POSTE EXISTENTE EM CONCRETO A SER REMANEJADO	01
	NOVA POSIÇÃO DO POSTE EXISTENTE EM CONCRETO A SER REMANEJADO	01
	POSTES EM CONCRETO DE 5M COM LUMINÁRIA DE DUAS PÉTALAS E LÂMPADA DE VAPOR METÁLICO DE 500W A SEREM IMPLANTADOS	01
	REFLETORES QUADRA	02
	LIXEIRA METÁLICA	02

PREFEITURA MUNICIPAL DE ANANINDEUA
SECRETARIA DE SANEAMENTO E INFRA-ESTRUTURA
 CONSTRUÇÃO DE PRAÇA COM QUADRA
 REFORMA
 ENTRE SN 23 E SN 24, ENTRE WE 67 E 68

DATA:	SETEMBRO 2022	CONTEÚDO:	PLANTA BAIXA
ESC:	EM PRANCHA		
RESP. TÉCNICO:			
DEP:	PROJETOS		

04-07