


IMPLANTAÇÃO GERAL- TERREO

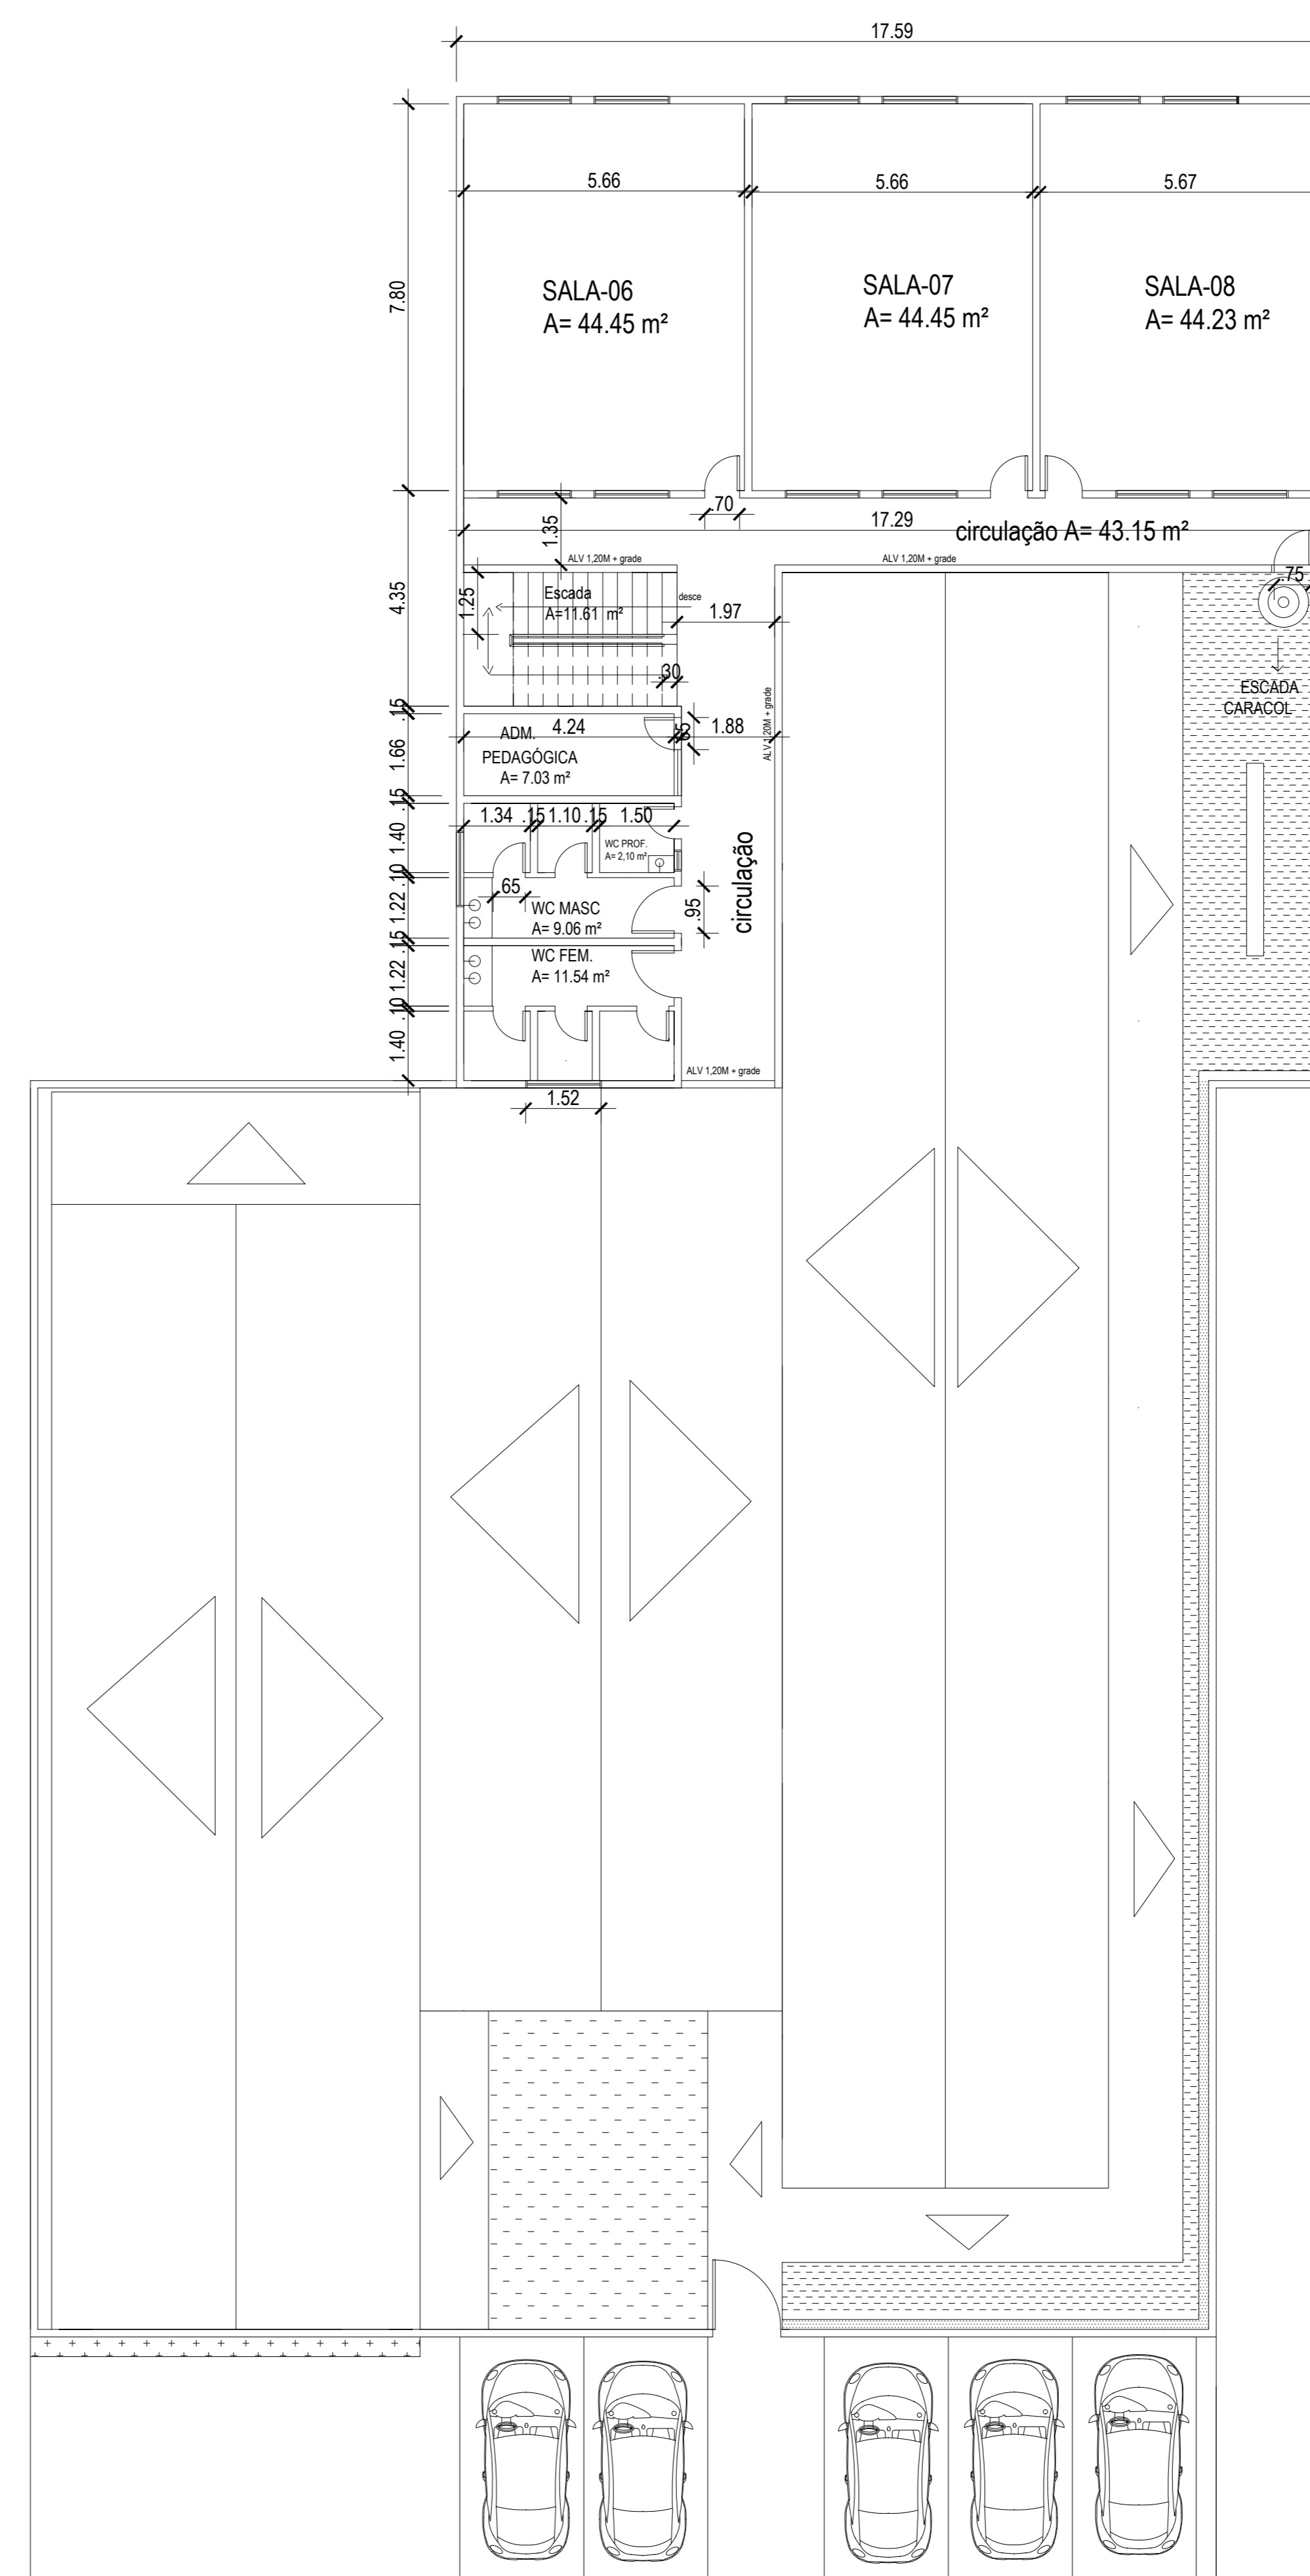

IMPLANTAÇÃO GERAL-1º ANDAR