



2

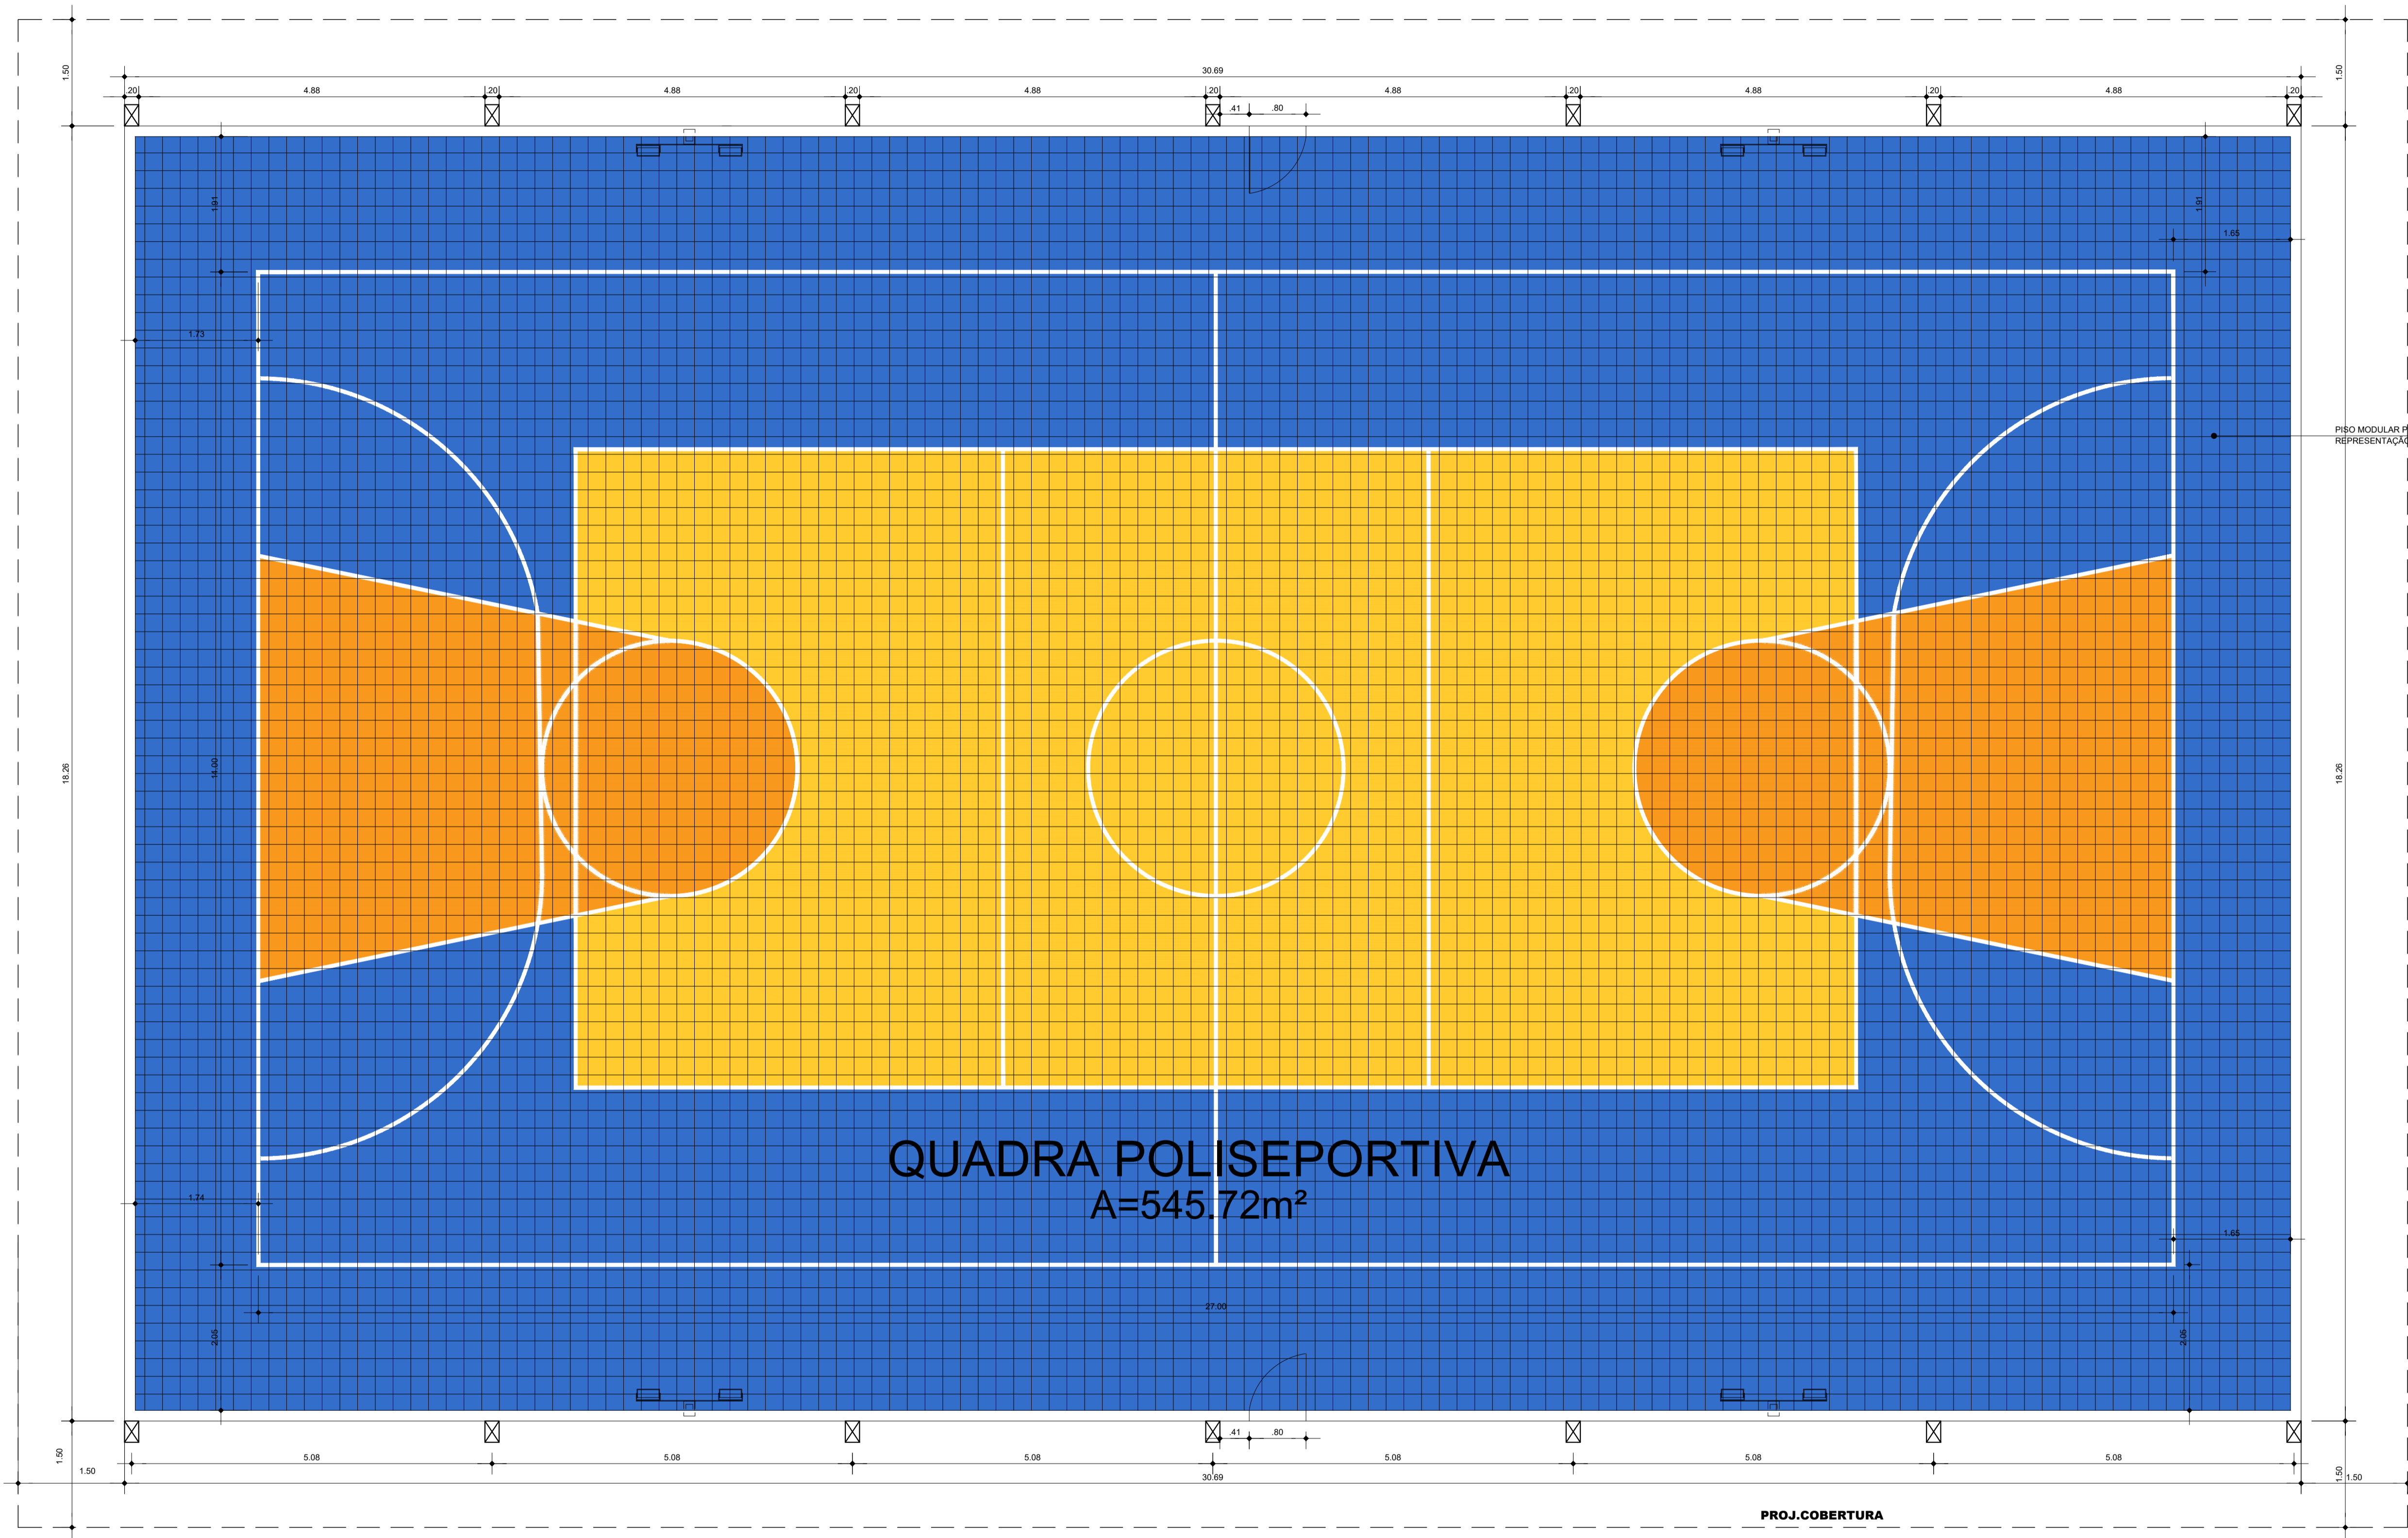

PISO MODULAR PVC NAS CORES CONFORME REPRESENTAÇÃO

1

PLANTA BAIXA
ESC. 1:50

 PREFEITURA MUNICIPAL DE ANANINDEUA SECRETARIA DE SANEAMENTO E INFRA-ESTRUTURA	
PROJETOS COMPLEMENTAÇÃO DA PRAÇA TANCREDO NEVES Cidade Nova IV, WE 41, entre SN 17 e SN 18	
DATA: SET./2021	CONTEÚDO: DET. QUADRA POLIESPORTIVA
ESC.: 1:50	03-07
RESP. TÉCNICO: DEP. PROJETOS	