



**ELEVAÇÃO 1**  
ESC. 1:50

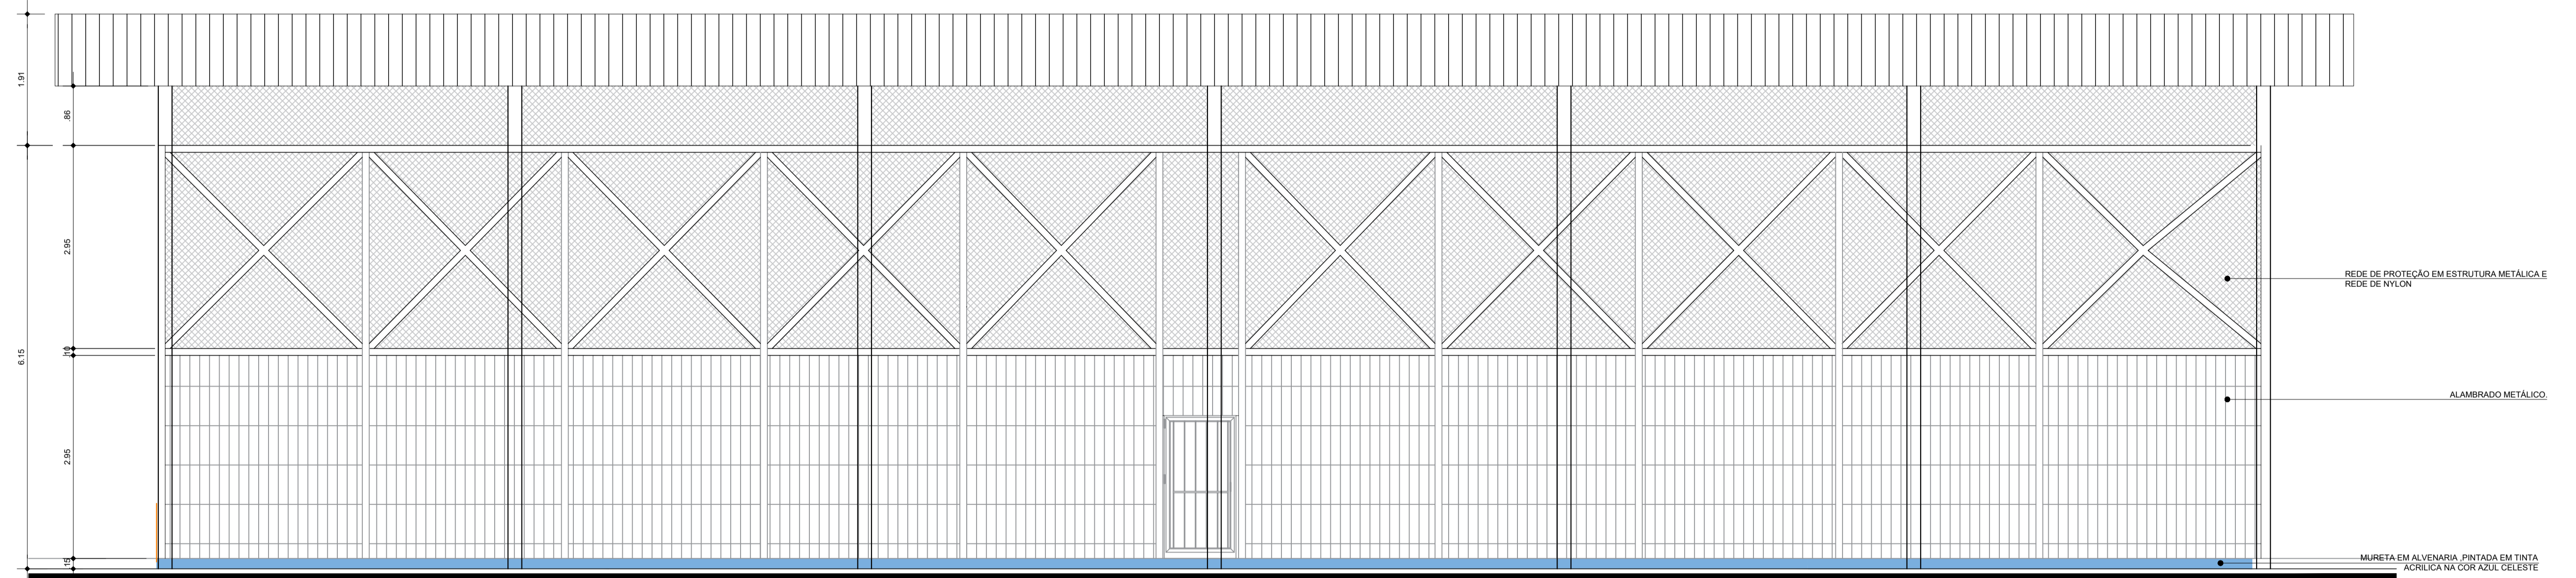

**ELEVAÇÃO 2**  
ESC. 1:50

 <p><b>PREFEITURA MUNICIPAL DE ANANINDEUA</b> SECRETARIA DE SANEAMENTO E INFRA-ESTRUTURA</p>	
<p>PROJETOS COMPLEMENTAÇÃO DA PRAÇA TANCREDO NEVES Cidade Nova IV, WE 41, entre SN 17 e SN 18</p>	
<p>DATA: SET/2021</p>	<p>CONTEÚDO: DET. QUADRA POLIESPORTIVA</p>
<p>ESC.: 1:50</p>	<p><b>05-07</b></p>
<p>RESP. TÉCNICO: DEP. PROJETOS</p>	