

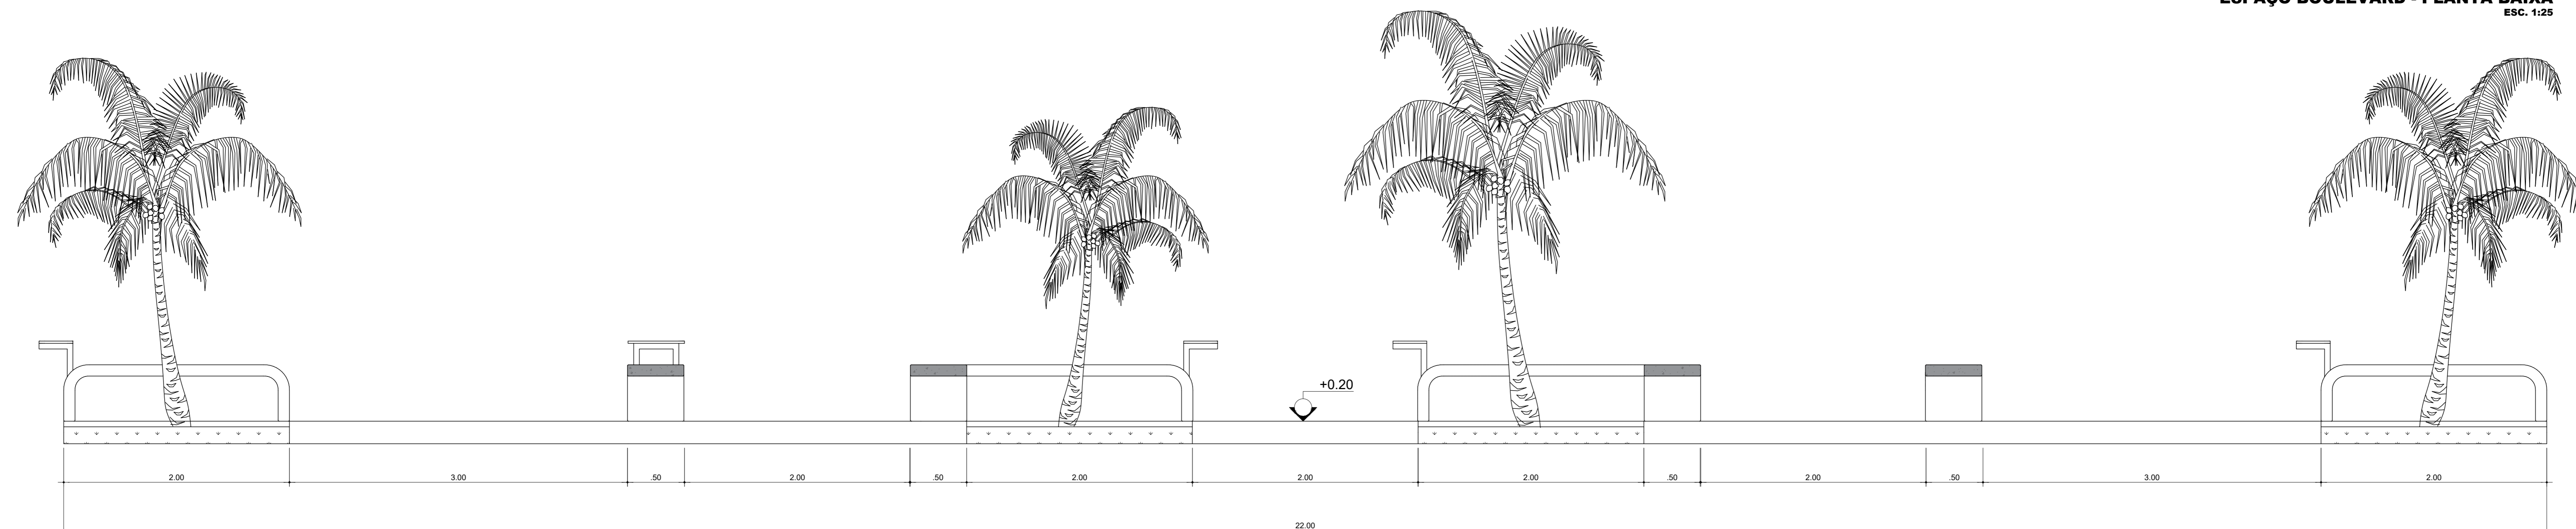


ESPAÇO BOULEVARD - PLANTA BAIXA
Esc. 1:25

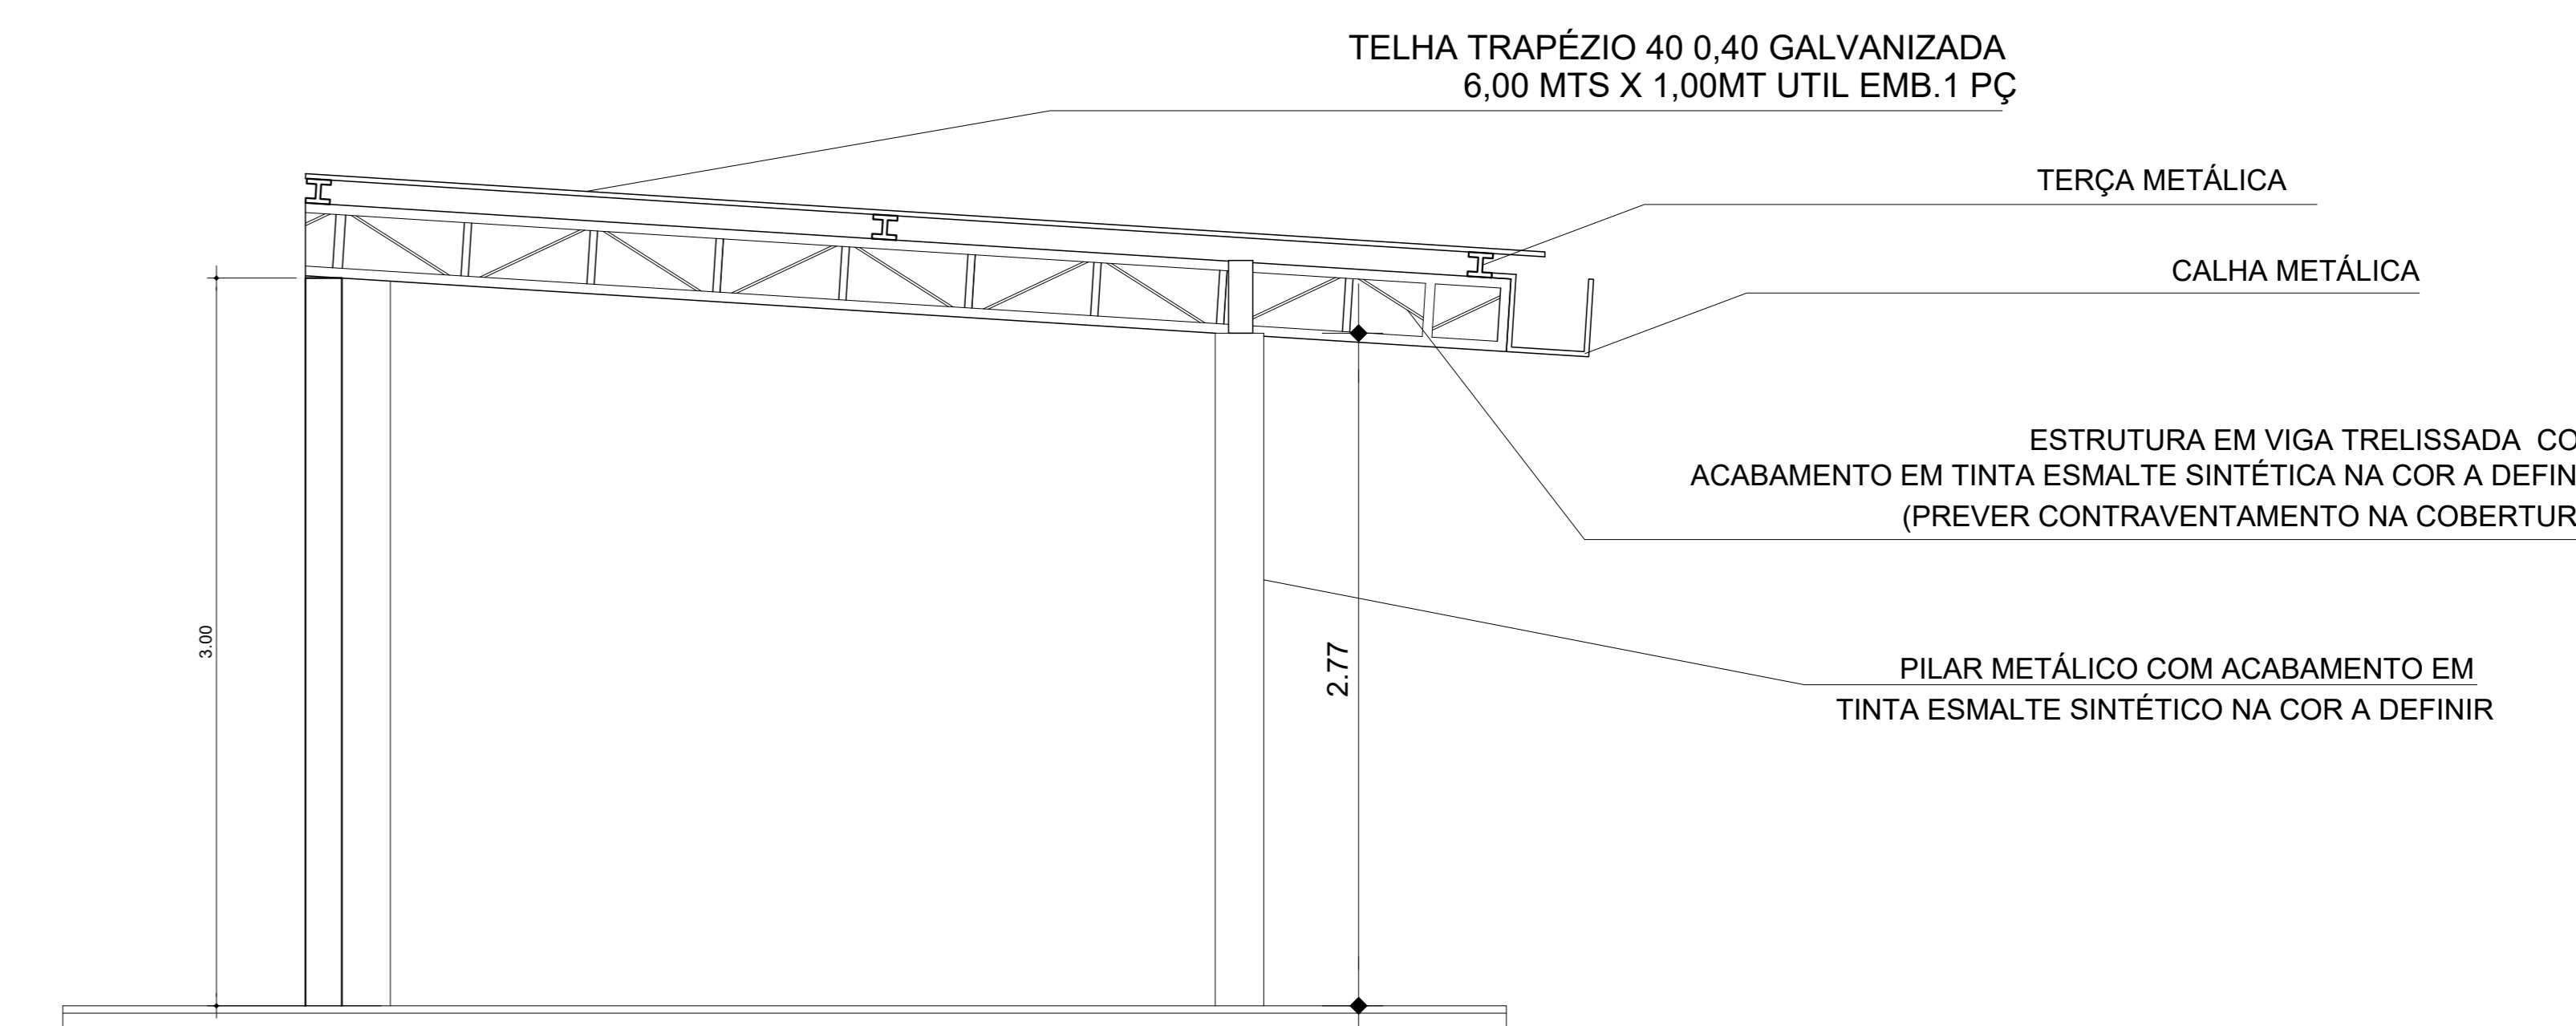

ESPAÇO BOULEVARD - CORTE
Esc. 1:25

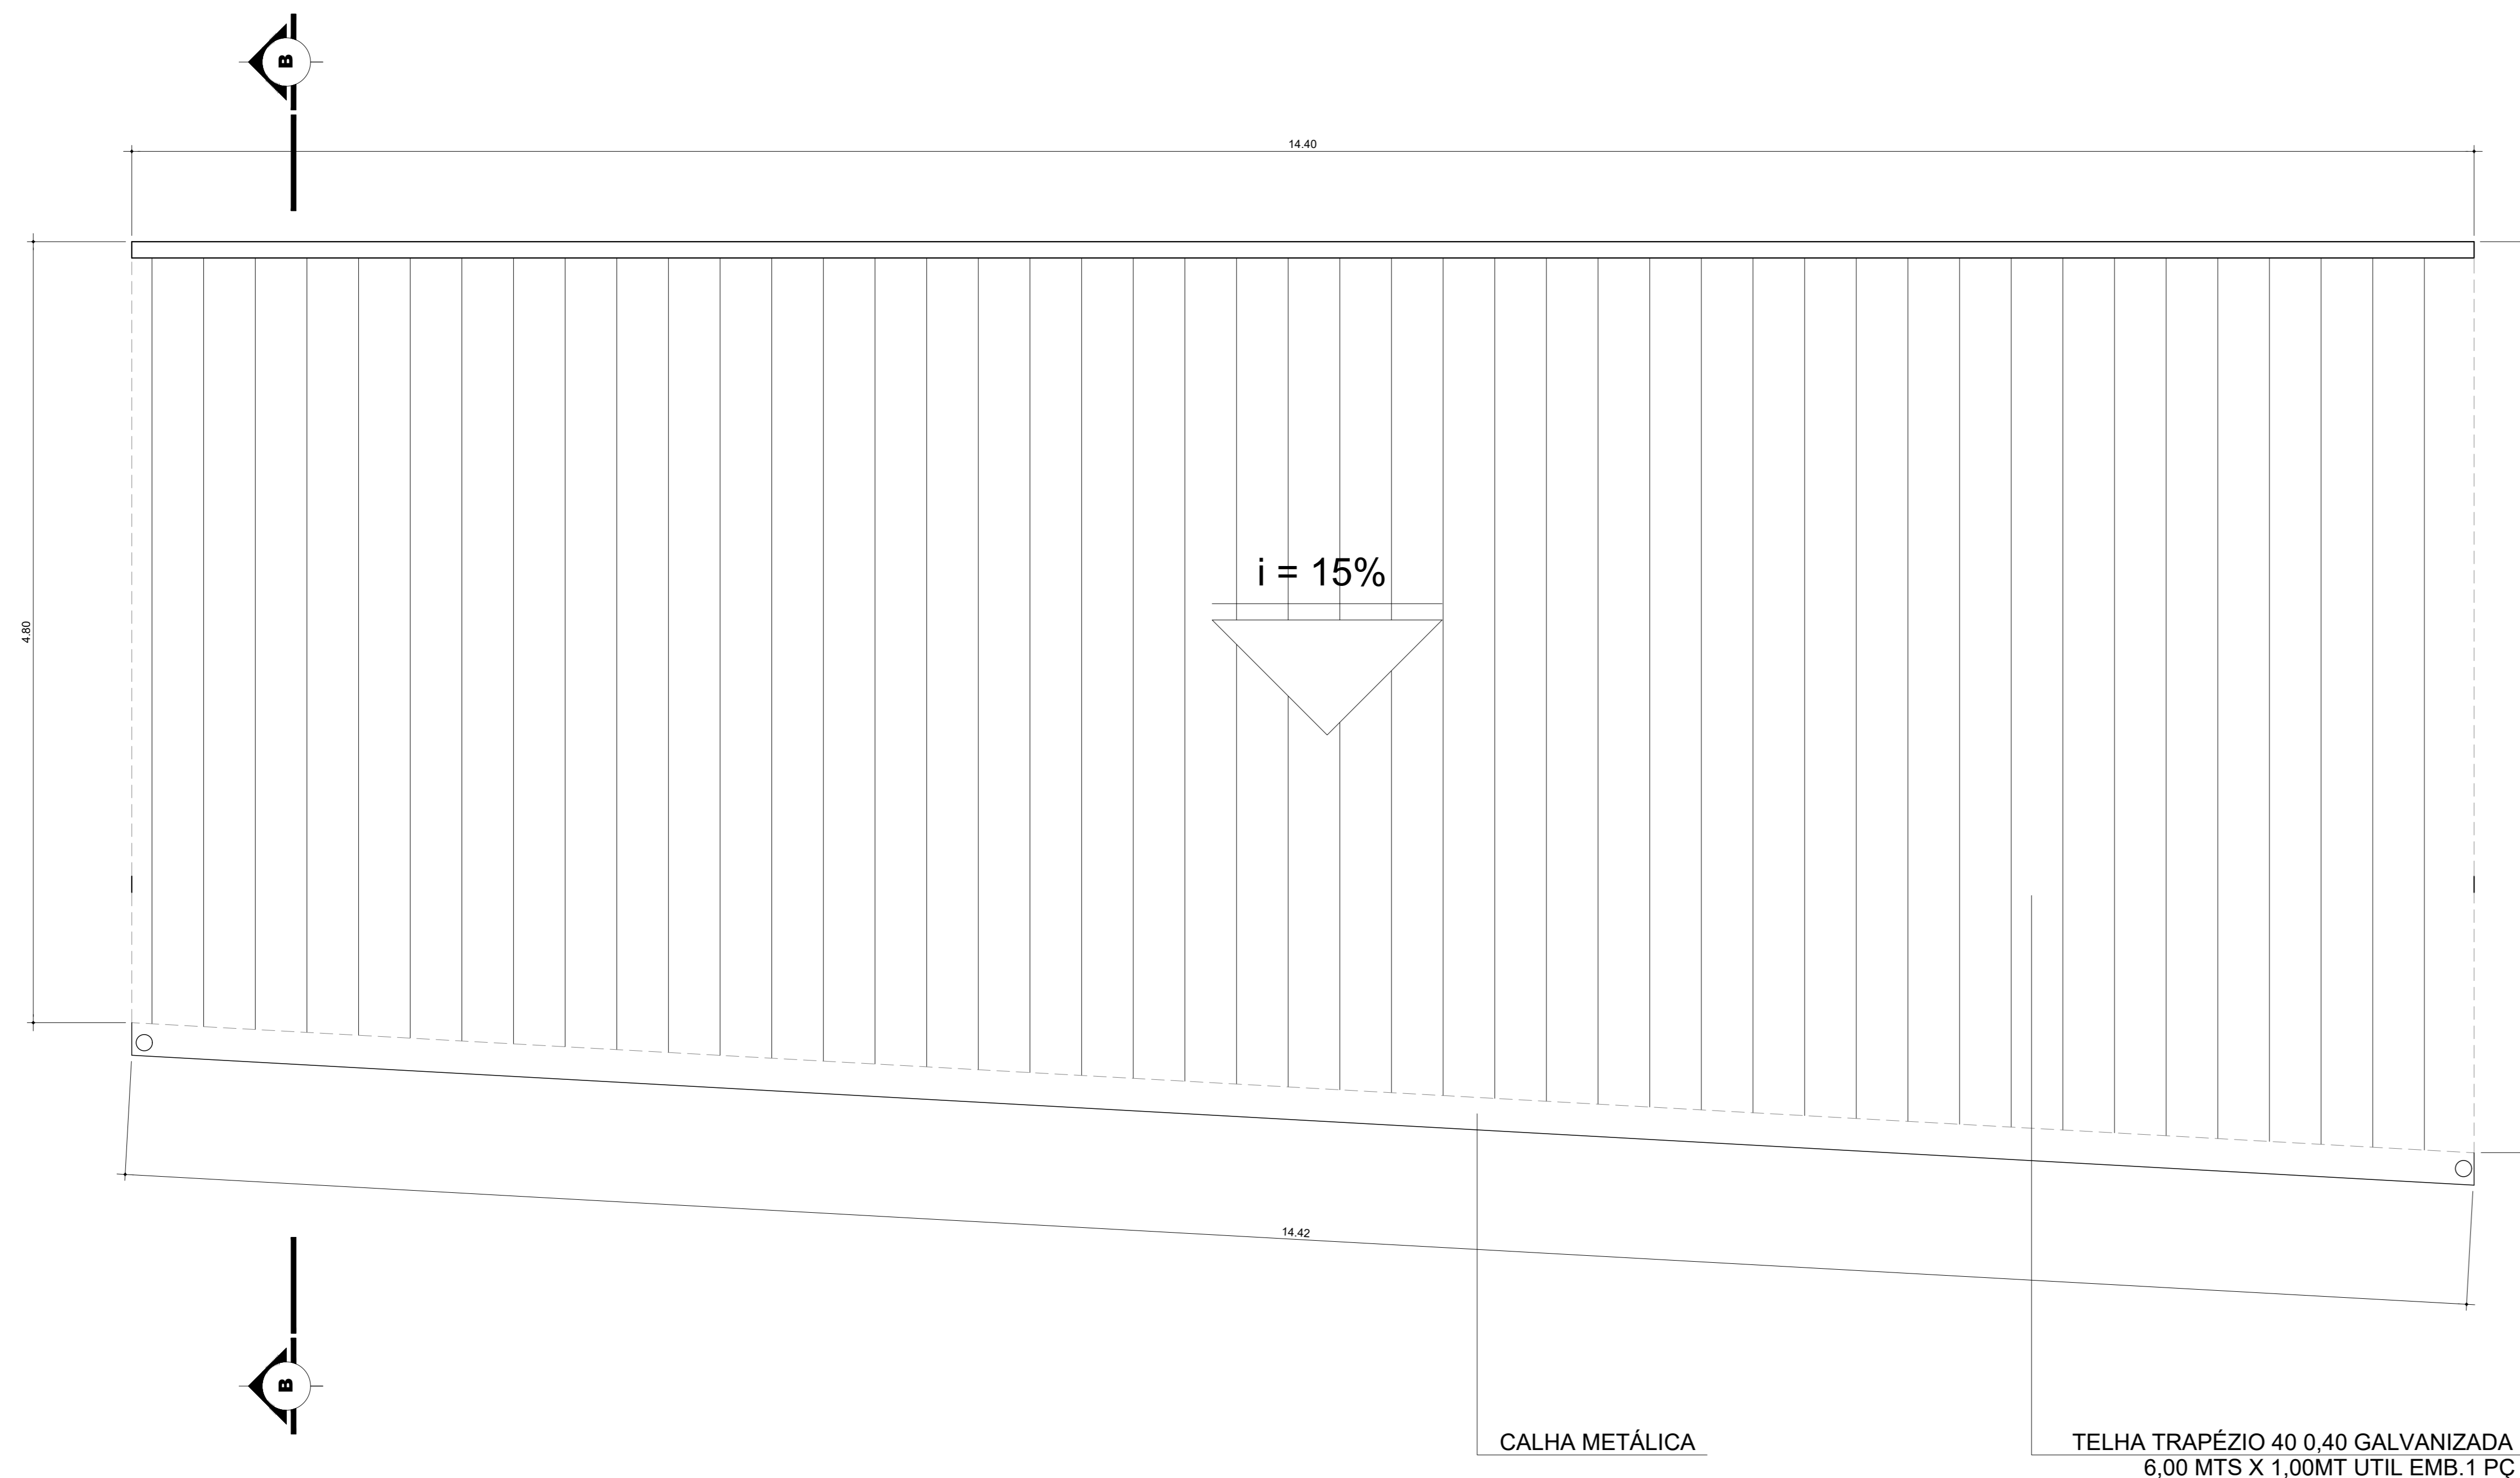

CORTE A - ESPAÇO FOOD TRUCK
Esc. 1:25