


LAYOUT SESAN - PAV. TÉRREO
ESC.: 1/100

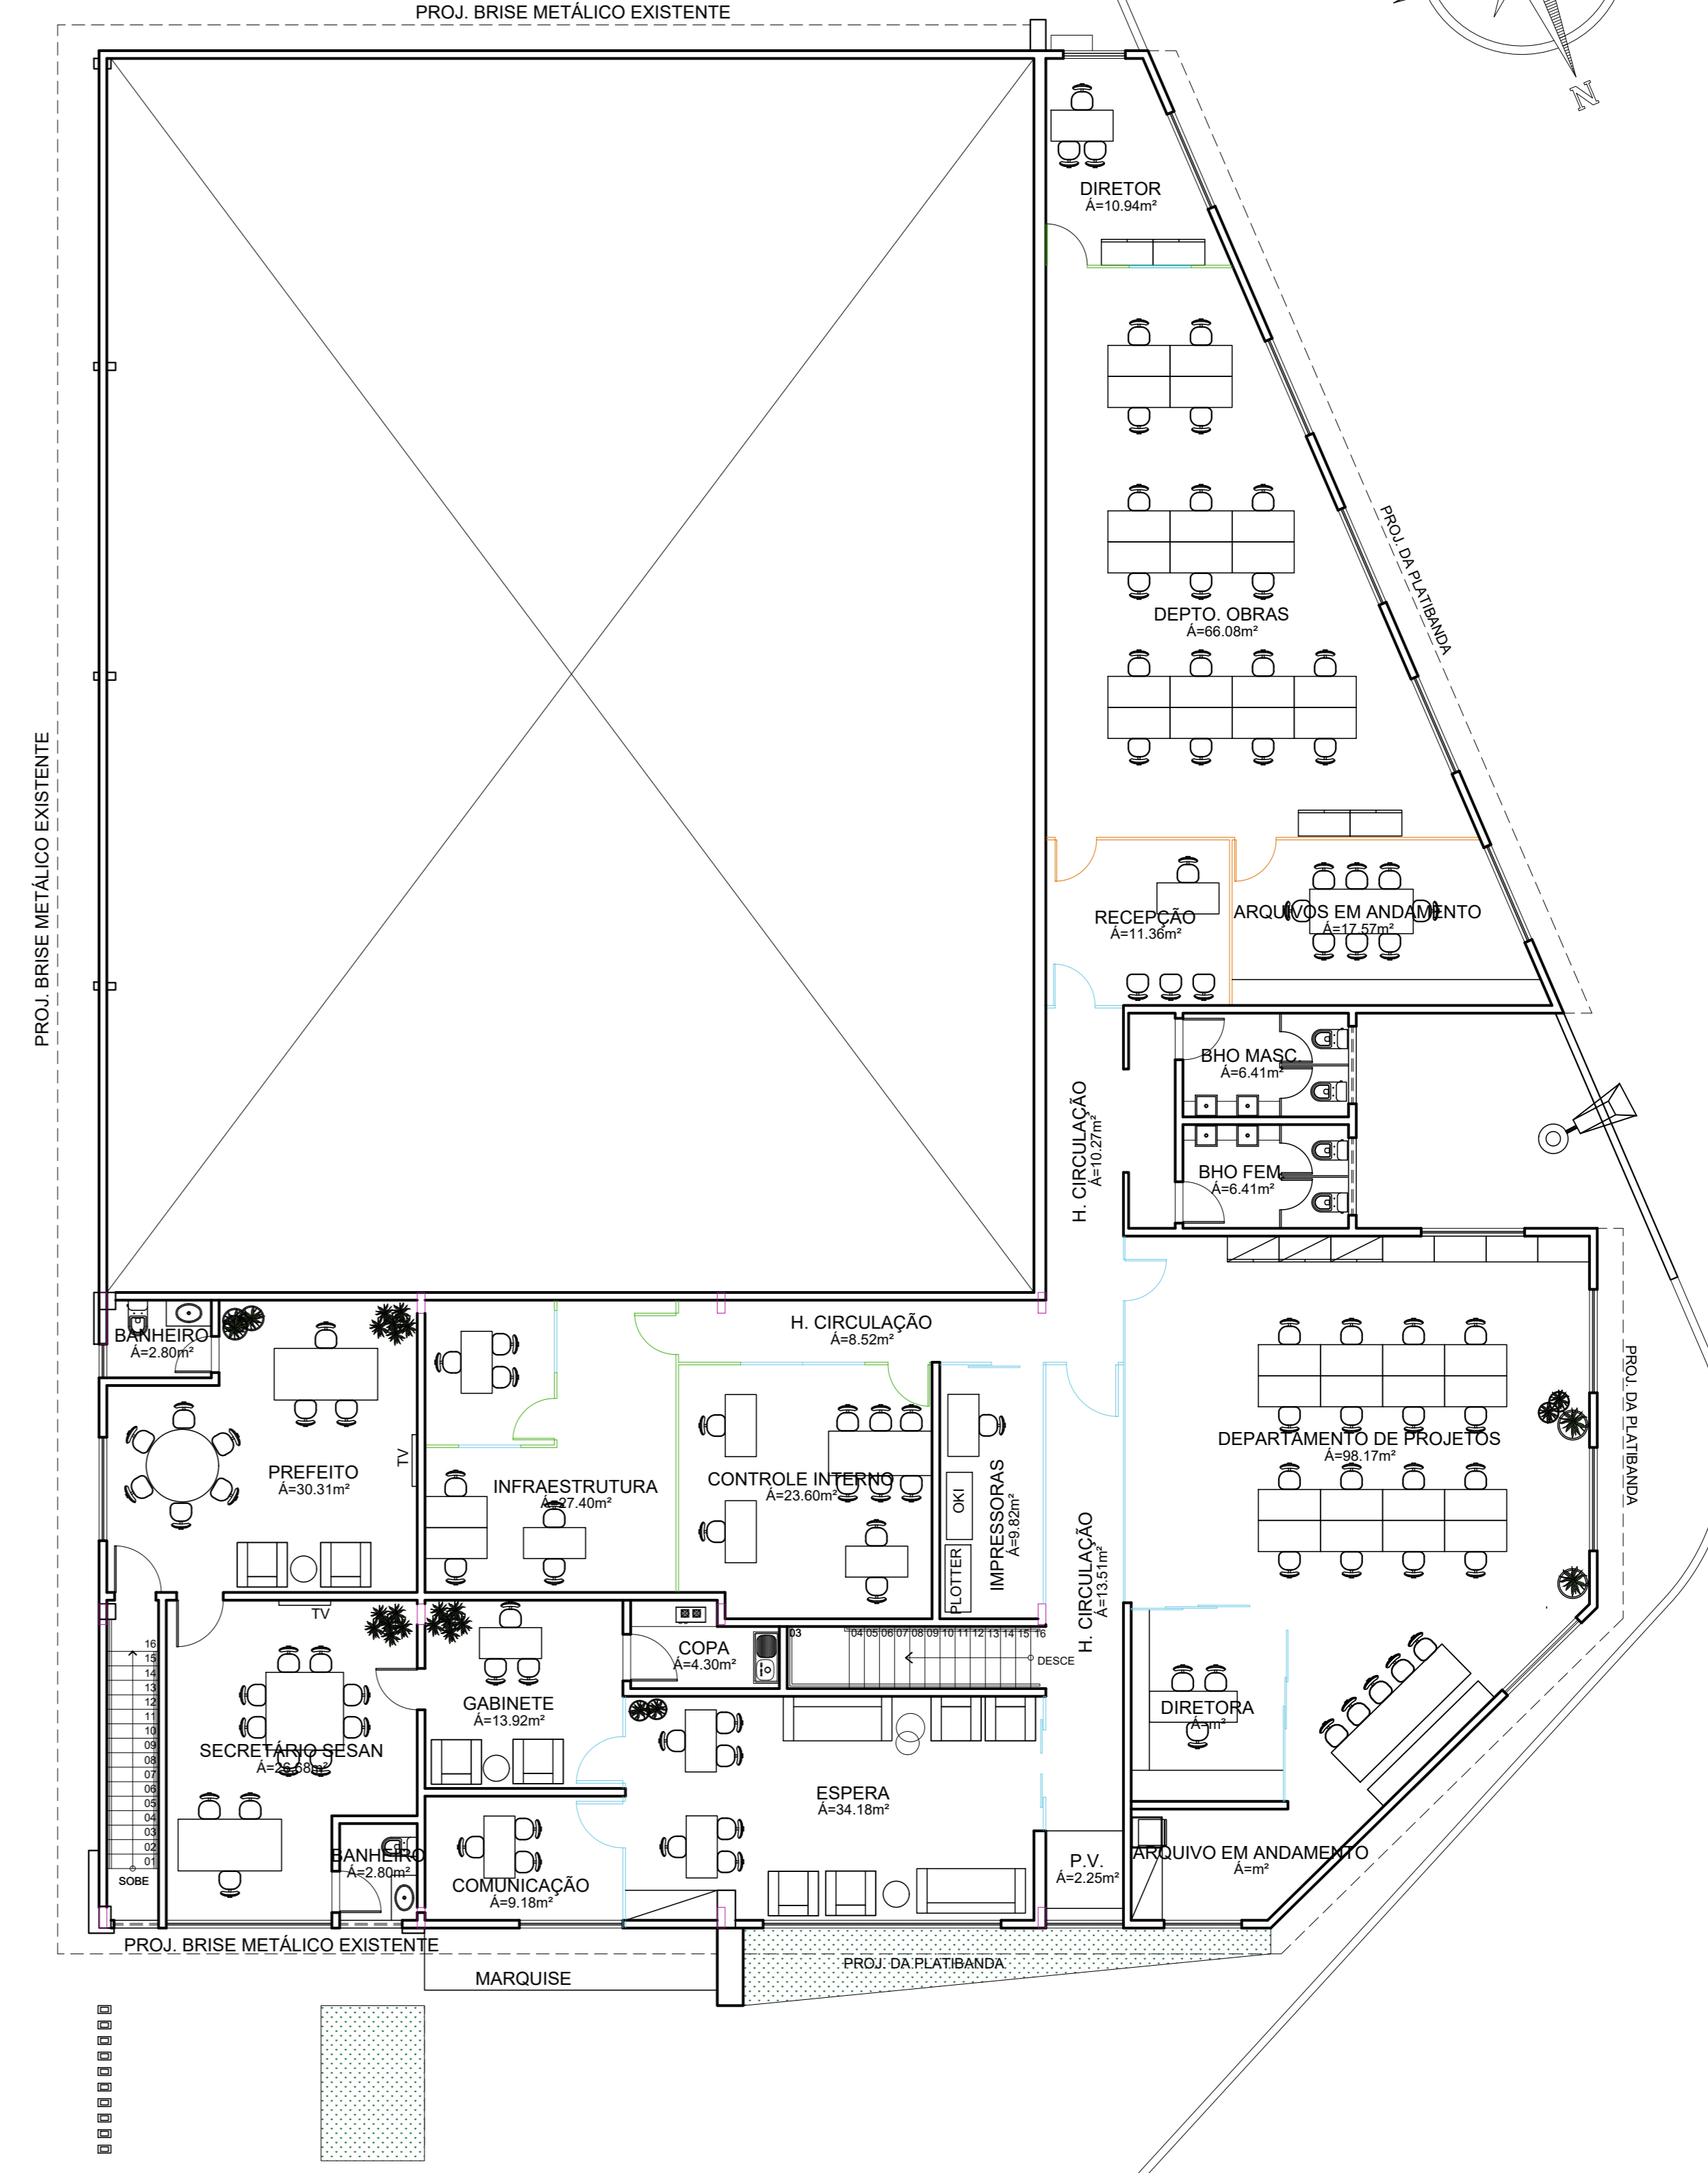

LAYOUT SESAN - PAV. SUPERIOR
ESC.: 1/100

OBSERVAÇÃO:
- CONFERIR MEDIDAS NO LOCAL.

- LEGENDA:
- DIVISÓRIA (ALTURA H:2.10m)
 - DIVISÓRIA PISO TETO
 - ESQUADRIA E FECHAMENTO EM VIDRO 8mm

 PREFEITURA MUNICIPAL DE ANANINDEUA SECRETARIA DE SANEAMENTO E INFRA-ESTRUTURA	
REFORMA DO PRÉDIO SEDE DA SESAN PROJETO BÁSICO DE ARQUITETURA	
DATA: JULHO/2023 ESC.: 1:100 RESP. TÉCNICO: DEPT. PROJETOS	CONTEÚDO: LAYOUT - PAV. TÉRREO E PAV. SUPERIOR
01-05	