


PLANTA BAIXA - SESAN ATUAL
ESC.: 1/100

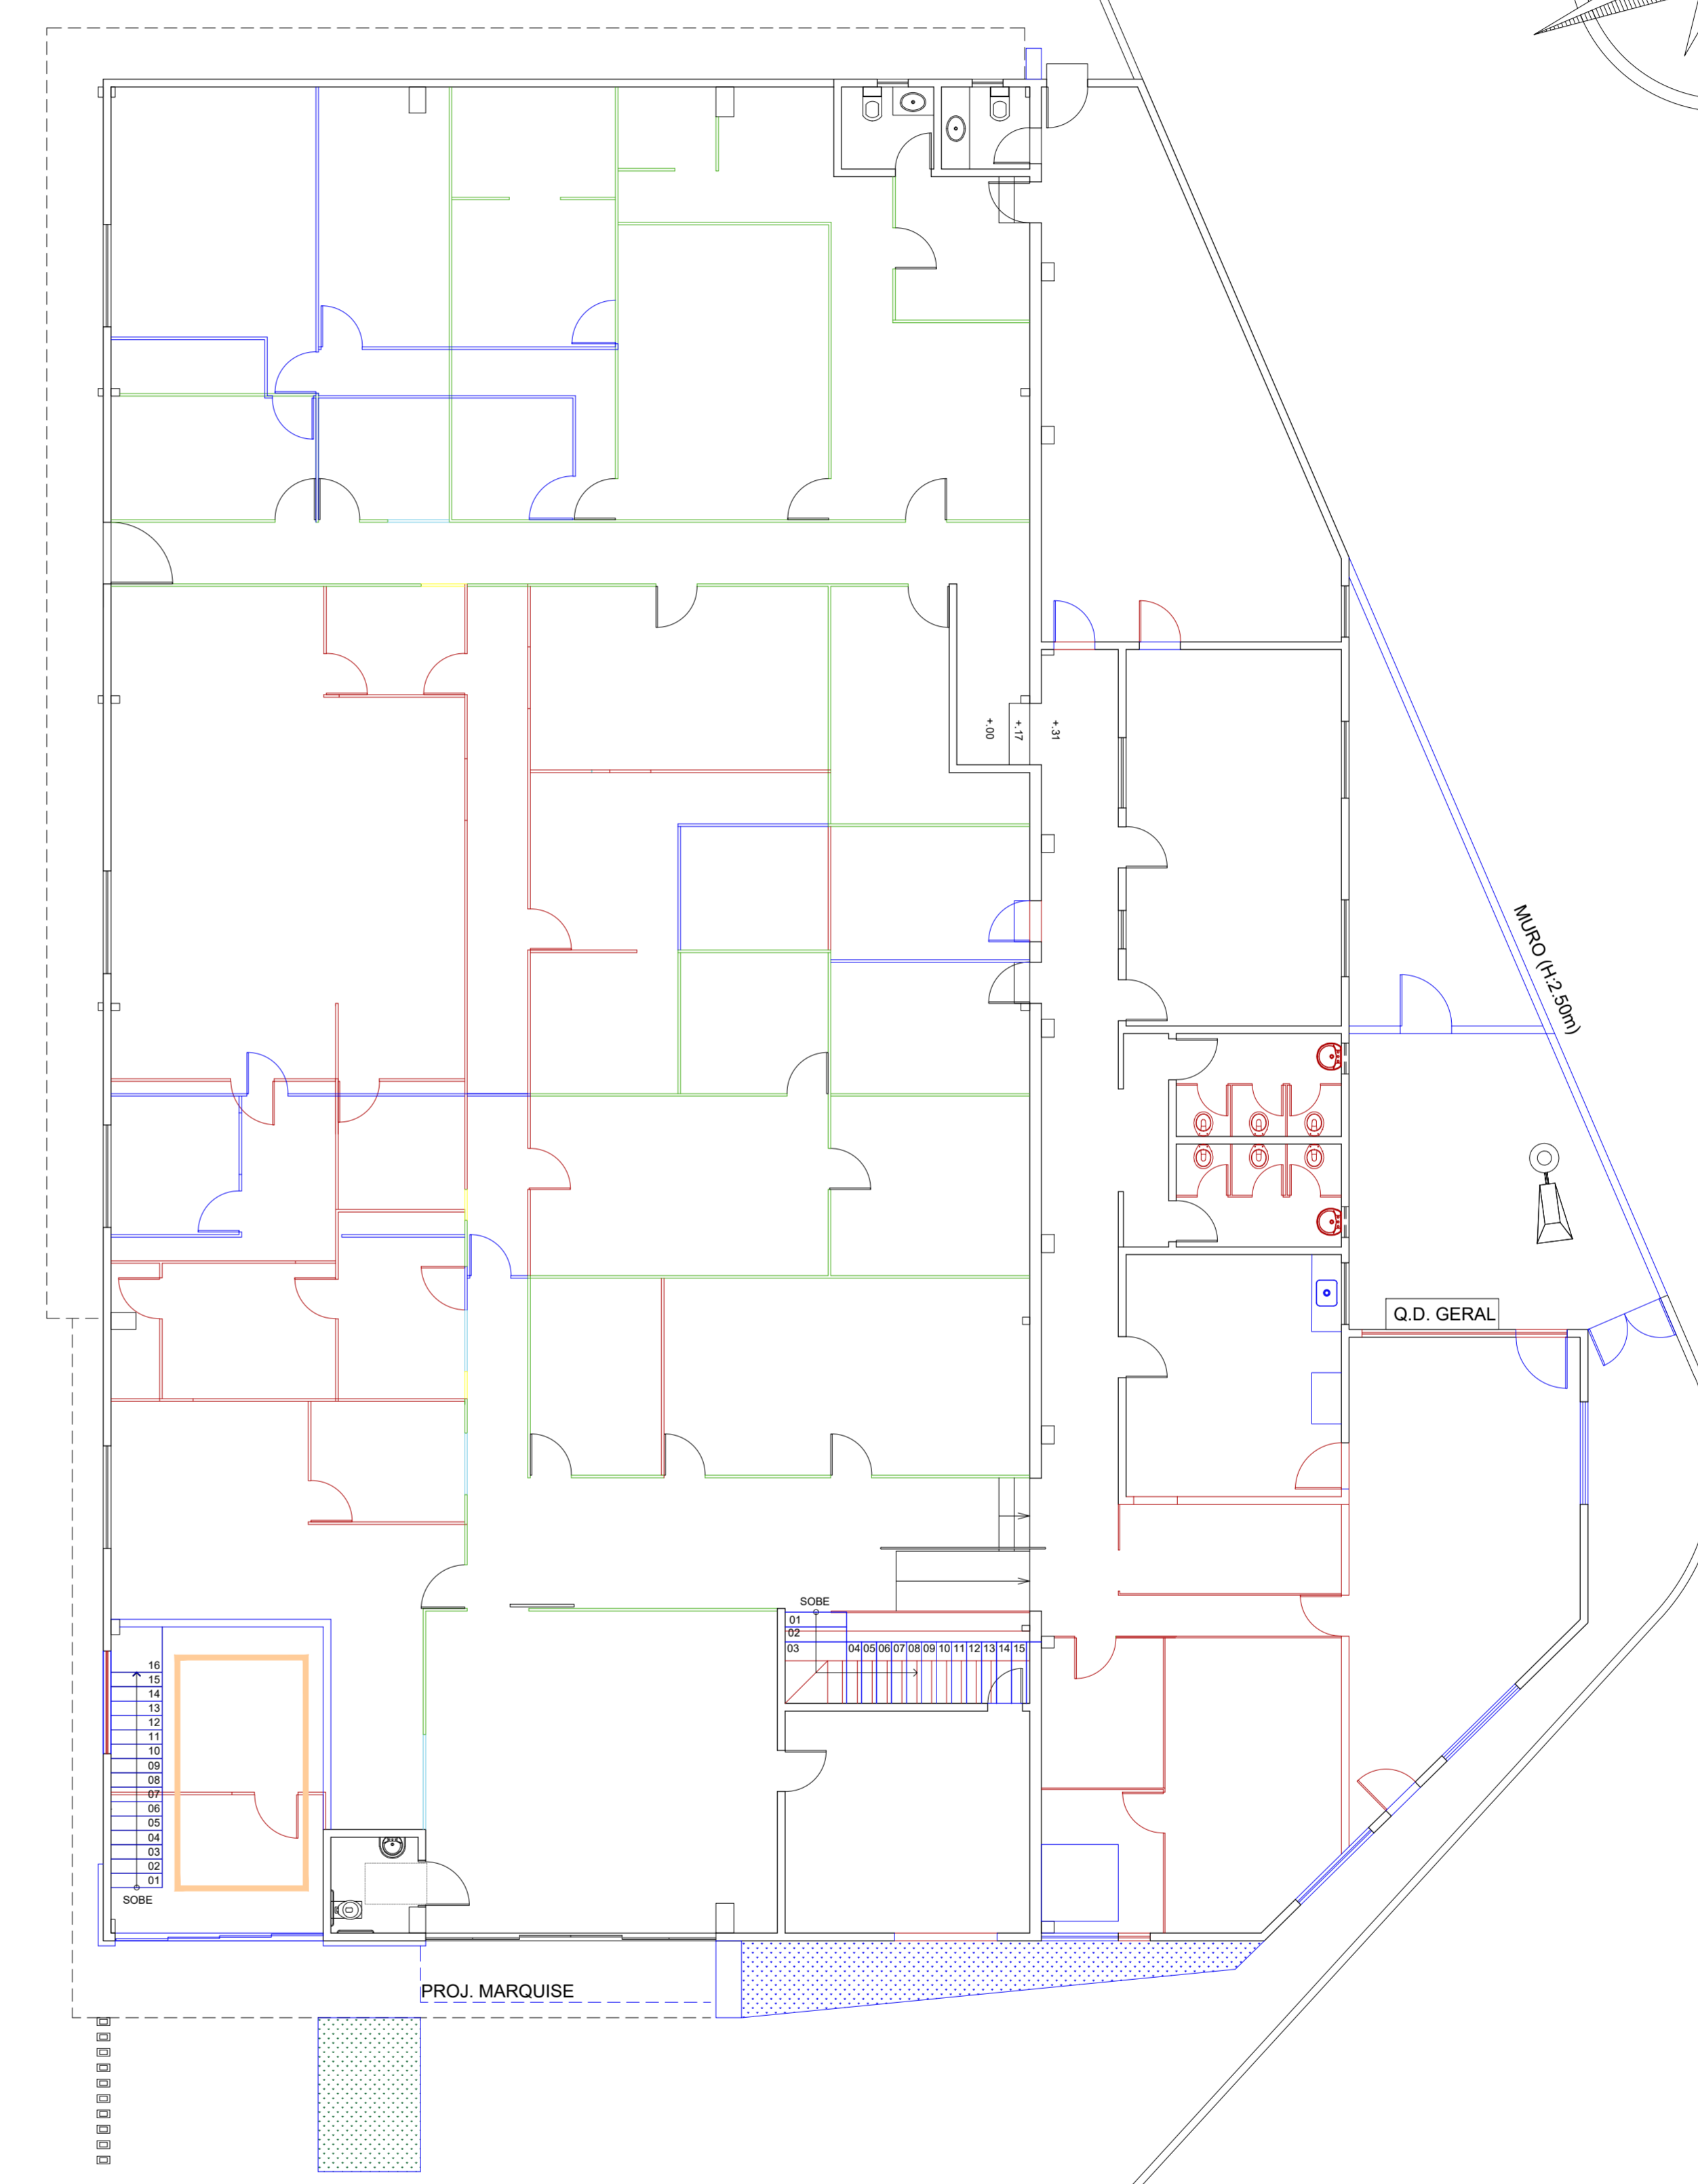

PLANTA DE REFORMA
ESC.: 1/100

OBSERVAÇÃO:
- CONFERIR MEDIDAS NO LOCAL.

- LEGENDA:
- A DEMOLIR
 - A CONSTRUIR
 - DIVISÓRIA (ALTURA H.2.10m)
 - DIVISÓRIA EXISTENTE A PERMANECER
 - DIVISÓRIA COM VISOR DE VIDRO

 PREFEITURA MUNICIPAL DE ANANINDEUA SECRETARIA DE SANEAMENTO E INFRA-ESTRUTURA	
REFORMA DO PRÉDIO SEDE DA SESAN PROJETO BÁSICO DE ARQUITETURA	
DATA: JULHO/2023 ESC.: 1:100 RESP. TÉCNICO: DEPT. PROJETOS	CONTEUDO: PLANTA BAIXA ATUAL E PLANTA DE REFORMA
02-04	