


PLANTA BAIXA SESAN - PAV. TÉRREO
ESC.: 1/100

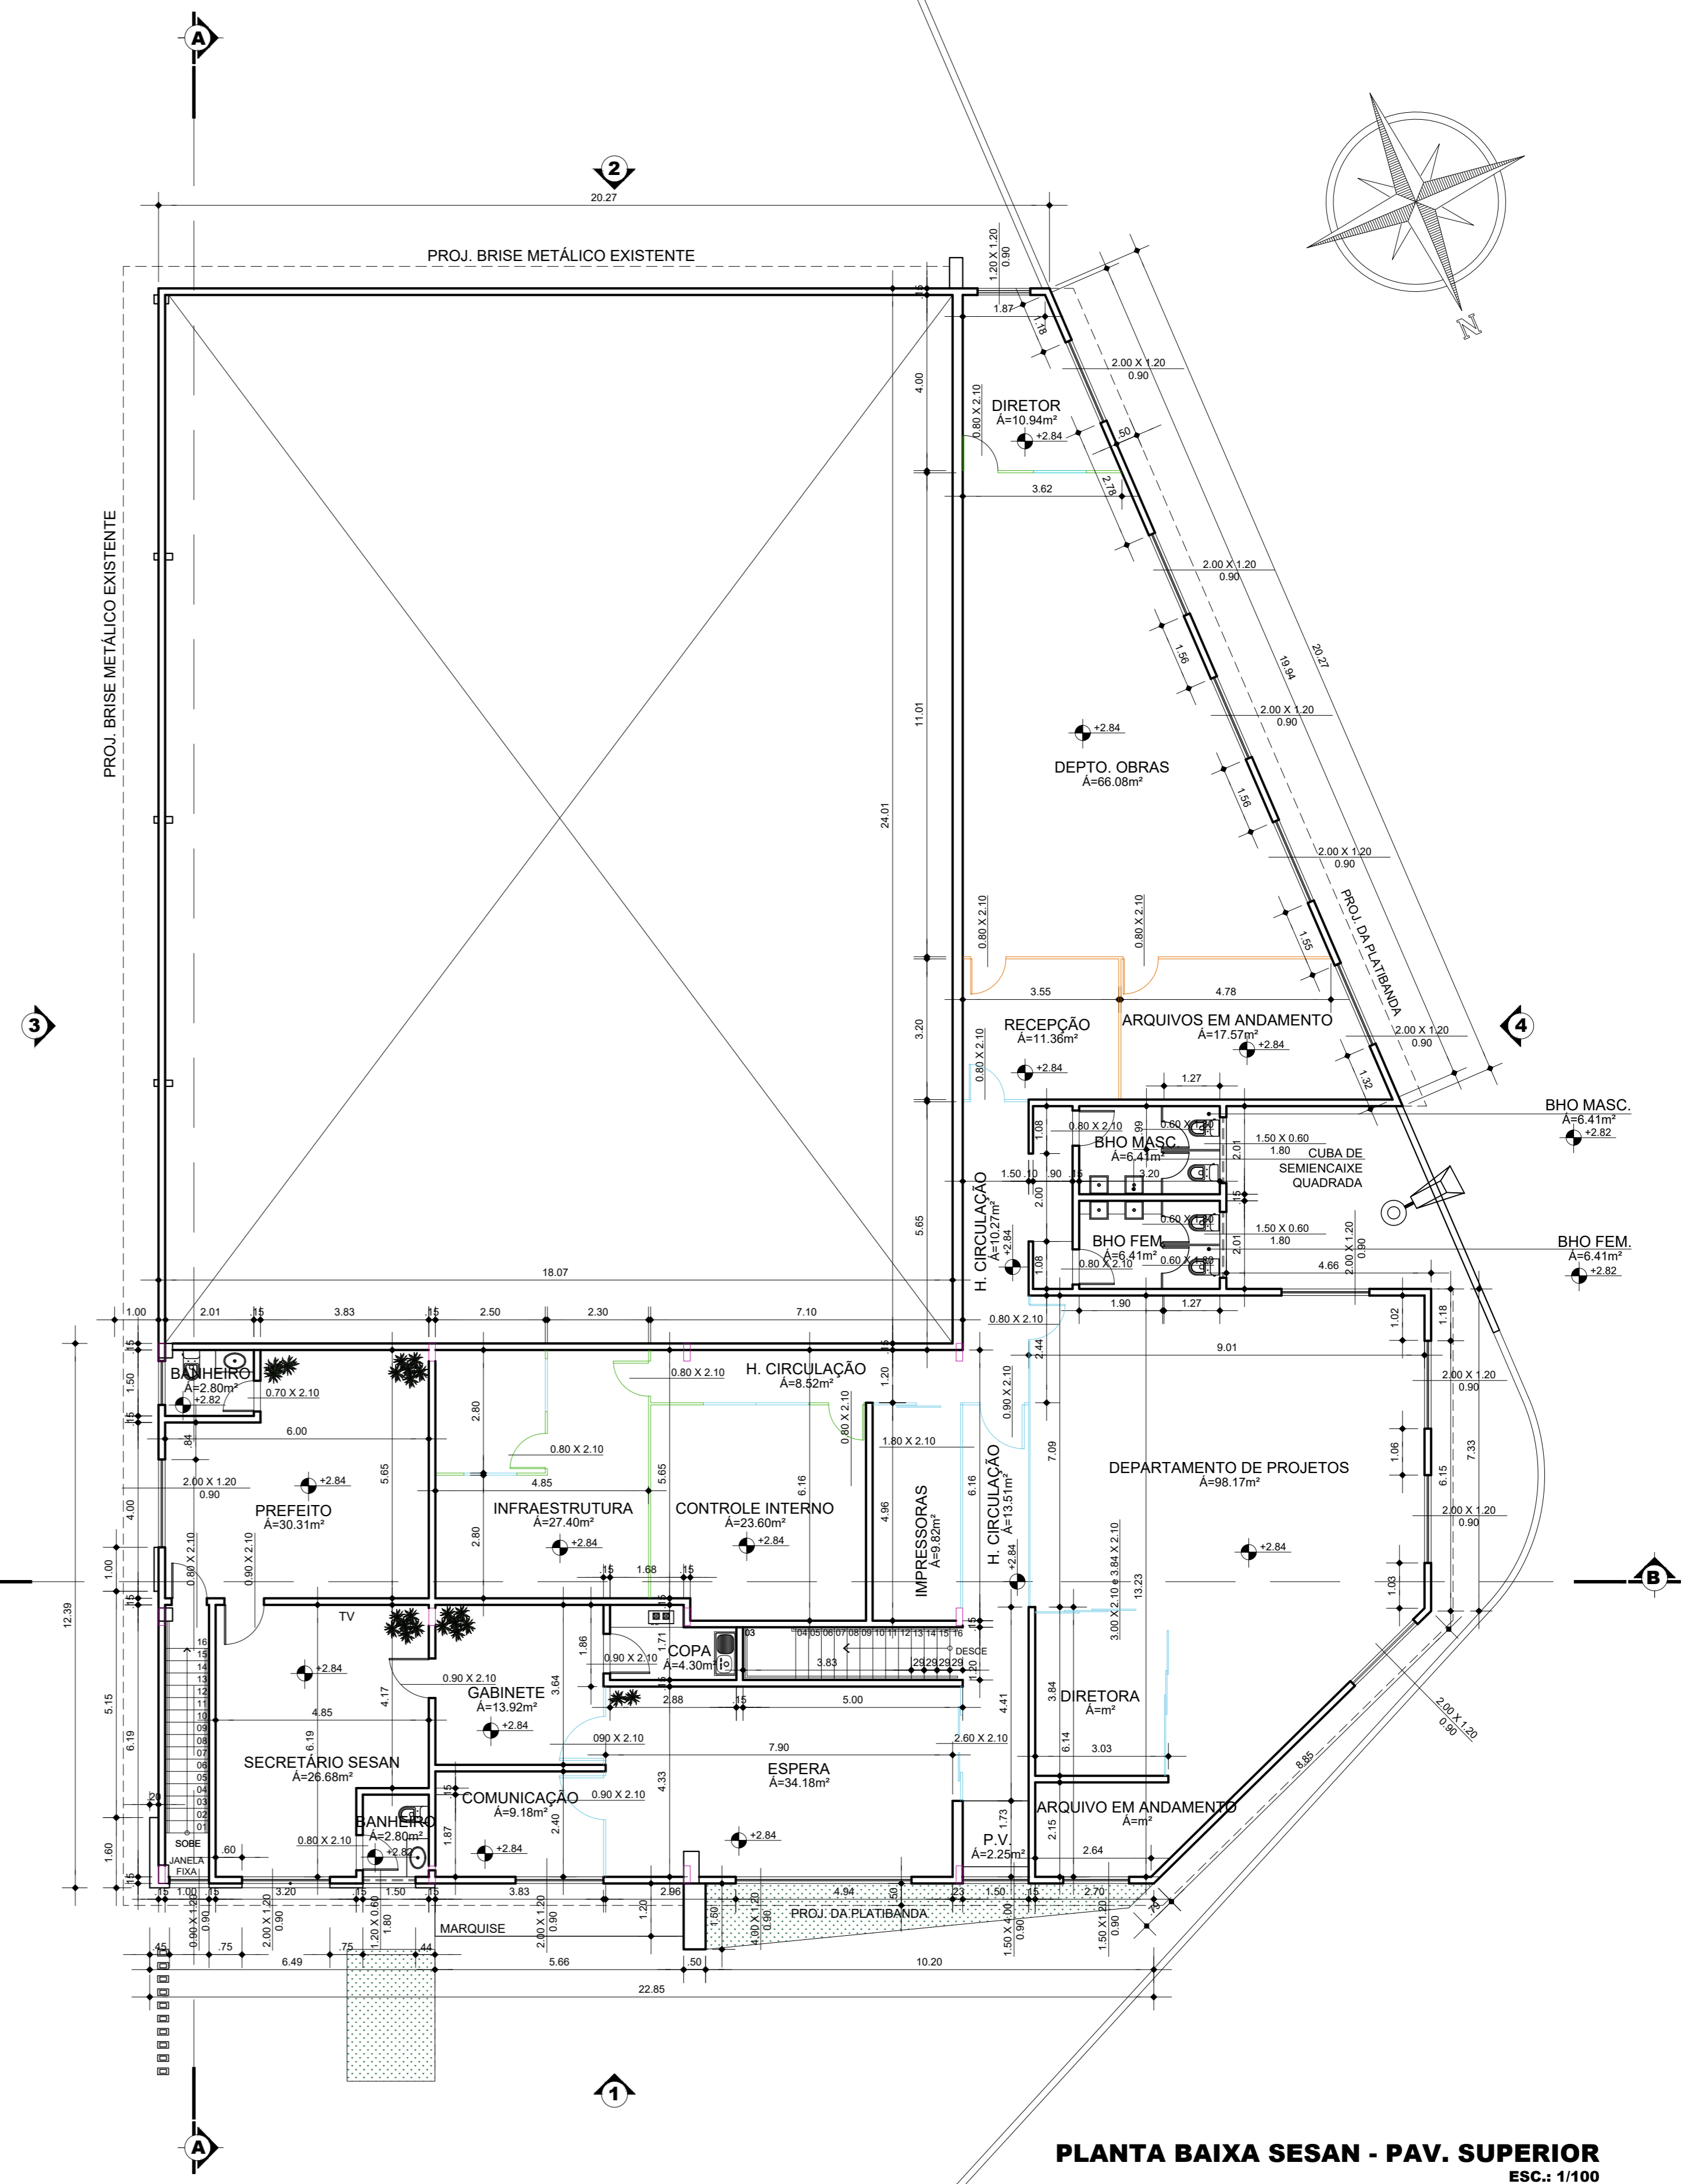

PLANTA BAIXA SESAN - PAV. SUPERIOR
ESC.: 1/100

OBSERVAÇÃO:

- CONFERIR MEDIDAS NO LOCAL.

LEGENDA:

- DIVISÓRIA (ALTURA H:2.10m)
- DIVISÓRIA PISO TETO
- ESQUADRIA E FECHAMENTO EM VIDRO 8mm

ACABAMENTO INTERNO:

- AS PAREDES INTERNAS SERÃO PINTADAS COM TINTA ACRÍLICA SEMIBRILHO COR CINZA CLARO.
- O FORRO DO PAVIMENTO SUPERIOR SERÁ EM PVC 150mm NA COR BRANCO.
- O PISO DO PAVIMENTO SUPERIOR SERÁ EM PORCELANATO POLIDO COM RODAPE H:7cm.
- A ESCADA TERÁ PISO EM GRANITO CINZA CORUMBÁ LEVIGADO COM GUARDA-CORPO EM FERRO ACABAMENTO EM PINTURA ESMALTE SINTÉTICO.
- OS BANHEIROS TERÃO PISO EM PORCELANATO E PAREDES COM REVESTIMENTO CERÂMICO. AS DIVISÓRIAS SERÃO EM GRANITO CINZA CORUMBÁ E PORTAS EM ALUMÍNIO ANODIZADO COR NATURAL. A BANCADA SERÁ EM GRANITO CINZA CORUMBÁ COM TESTEIRA DE 15cm E RODABANCADA 10cm.
- TODAS AS ESQUADRIAS NOVAS TERÃO SOLEIRA OU PEITORIL EM GRANITO CINZA CORUMBÁ.
- AS DIVISÓRIAS NAVIAS SERÃO NA COR CINZA CLARO.
- AS LUMINÁRIAS TERÃO LÂMPADAS NA COR NEUTRA.

PREFEITURA MUNICIPAL DE ANANINDEUA
SECRETARIA DE SANEAMENTO E INFRA-ESTRUTURA
REFORMA DO PRÉDIO SEDE DA SESAN
PROJETO BÁSICO DE ARQUITETURA

DATA:	JULHO/2023	CONTEÚDO:	PLANTA BAIXA - PAV. TÉRREO E PAV. SUPERIOR
ESC:	1:100		
RESP. TÉCNICO:			
DEPT. PROJETOS:			

03-05

Trompas Nº 17, s/nº - Cx. Postal Nova 19
R. A. S. L. L. O.
Cidade de Ananindeua - PA - Fone: (51) 3244-2000