


PLANTA BAIXA_CAPSI
 ESC. 1:75
 ÁREA - 858,84 m²

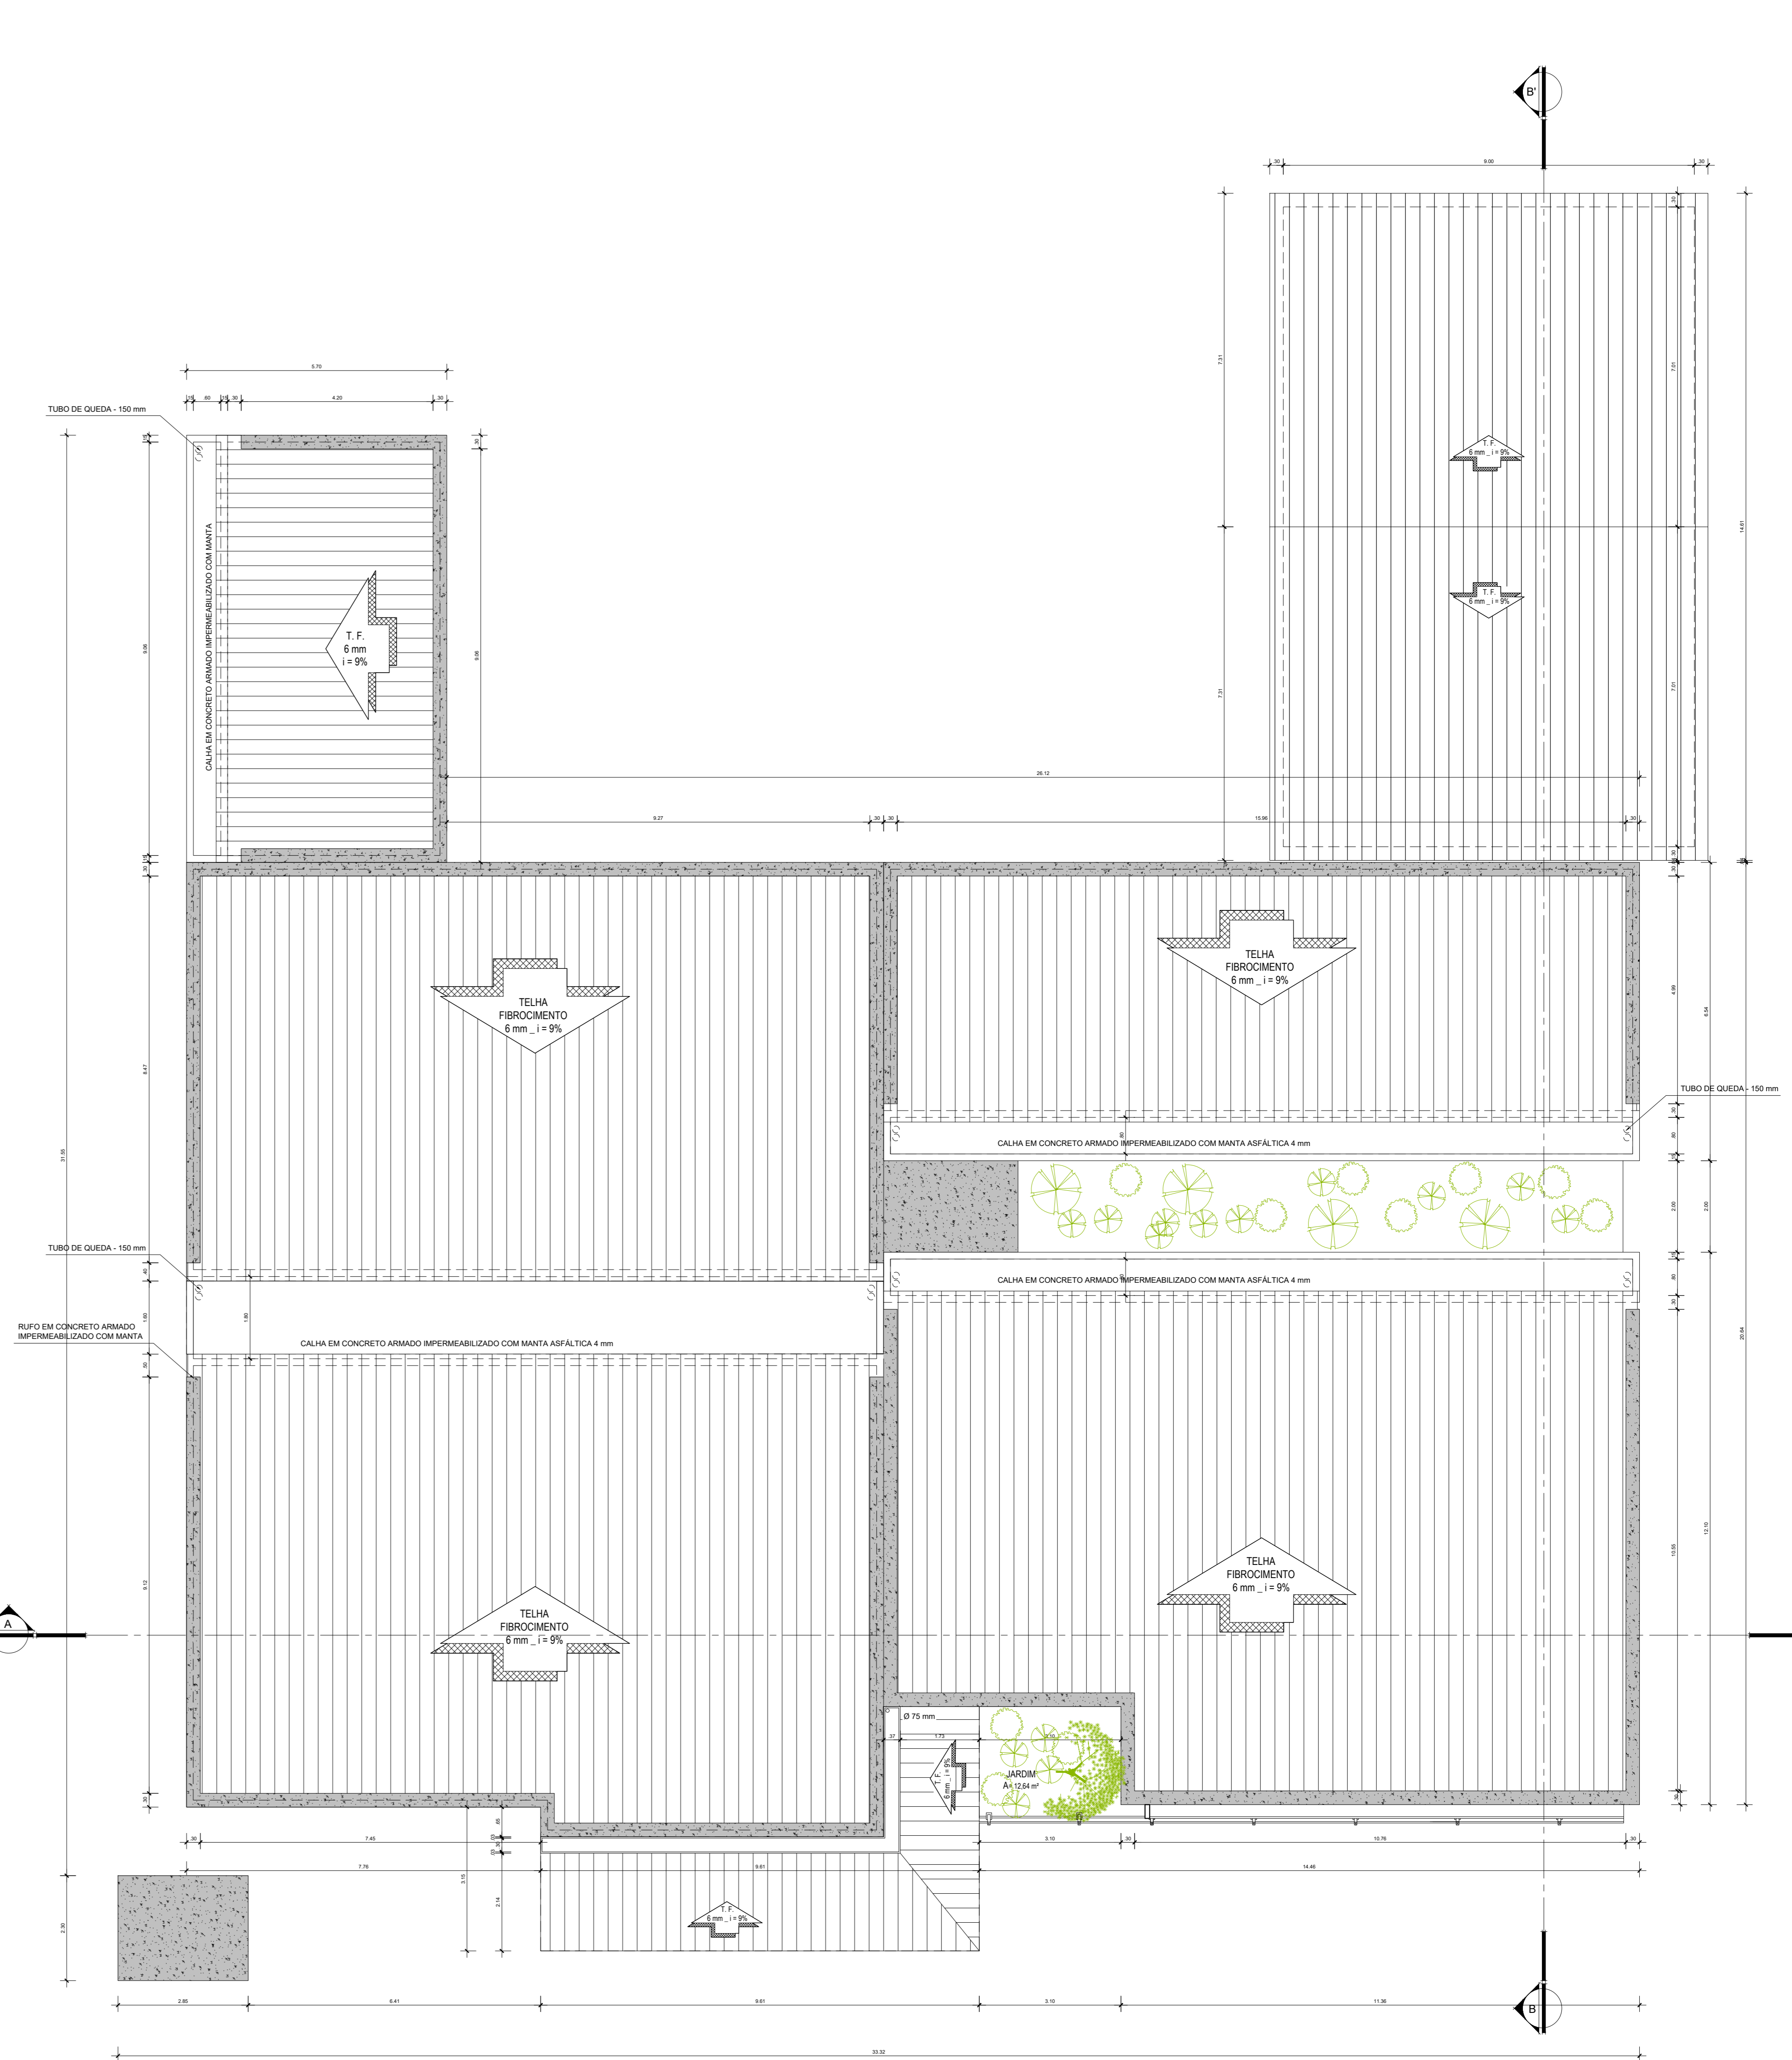

PLANTA DE COBERTURA
 ESC. 1:75

LEGENDA:

- PORTAS:**
 P1_ PORTA EM MDF 0,60 x 2,10 m;
 P2_ PORTA EM MDF 0,70 x 2,10 m;
 P3_ PORTA EM MDF 0,80 x 2,10 m;
 P4_ PORTA EM MDF 0,90 x 2,10 m;
 P5_ PORTA EM MDF 1,00 x 2,10 m;
 PF_ PORTA FRONTAL EM VIDRO TEMPERADO 10mm - 2,10 x 2,30 m

- ESQUADRIAS:**
 EC 01_ ESQUADRIA DE CORRER EM VIDRO TEMPERADO 8mm - 1,50 x 2,10 m;
 EC 02_ ESQUADRIA DE CORRER EM VIDRO TEMPERADO 8mm - 1,20 x 2,10 m;
 EC 03_ ESQUADRIA DE CORRER (BANHEIROS) EM VIDRO TEMPERADO 8mm - 1,20 x 0,45 / 1,80 m

- PISO:**
 P1_ PORCELANATO (RETRIFICADO) (ÁREA INTERNA);
 P2_ PISO CERÂMICO - PISO 3 TIPO 'A' NA COR BRANCA 0,60 X 0,60 m, COM NA COR BRANCO SÉLICO;
 P3_ REJUNTAMENTO EM EPOXI 2mm NA COR CINZA (ÁREA molhada);
 P4_ PISO CIMENTADO, COM MANTA PLÁSTICA 1,00 x 1,00 m (ÁREA externa);
 P5_ BLOCO DE CONCRETO INTERTRAVADO;
 P6_ PAVIMENTO ASFÁLTICO FLEXÍVEL (ESTACIONAMENTO);
 P7_ PISO DE BORRACHA ESPORTIVO.

- REVESTIMENTO:**
 R1_ PINTURA ACRÍLICA SEMI-BRILHO SOBRE MASSA ACRÍLICA EM REBOCO PAULISTA NA COR BRANCO SÉLICO;
 R2_ REVESTIMENTO CERÂMICO - TIPO 'A', NA COR BRANCA, COM REJUNTAMENTO EM EPOXI 2mm NA COR CINZA, ALTURA ATÉ O FORRO;
 R3_ PASTILHA CERÂMICA 0,10 x 0,10 m, NA COR VERDE, ALTURA 1,10 m (Circulação e recepção).

- FORRO:**
 F1_ FORRO PVC 200 mm, NA COR BRANCA, ACABAMENTO FOSCO, COM ENTARDECAMENTO EM METALINE;
 F2_ LAJE PINTADA COM TINTA ACRÍLICA SUPER LAVÁVEL, NA COR BRANCA.

PROJETO ARQUITETÔNICO:	ARQ. FERNANDO OLIVEIRA CAU 43194-E
EXECUÇÃO:	
RESP. TÉCNICO:	
CONSTRUÇÃO:	
PROPRIETÁRIO:	

		SECRETARIA MUNICIPAL DE SAÚDE COORDENAÇÃO DE PROJETOS E FISCALIZAÇÃO DE OBRAS - CPFO		
Projeto: ANANINDEUA E TRABALHO		Obra: CONSTRUÇÃO DO CAPS I End.: Rua Capel, s/nº - Maguari Ananindeua PA.		
Área Construída: 858,84 m ² Área Terreno: 1.400,00 m ² Análise: 02/2023	Data: DEZ. 2023 Escala: INDICADA CAD: Fernando	Controlado: PLANTA BAIXA E COBERTURA	Secretária:	ARQUITETURA 01 02