



1 CORTE AA
ESCALA 1/10

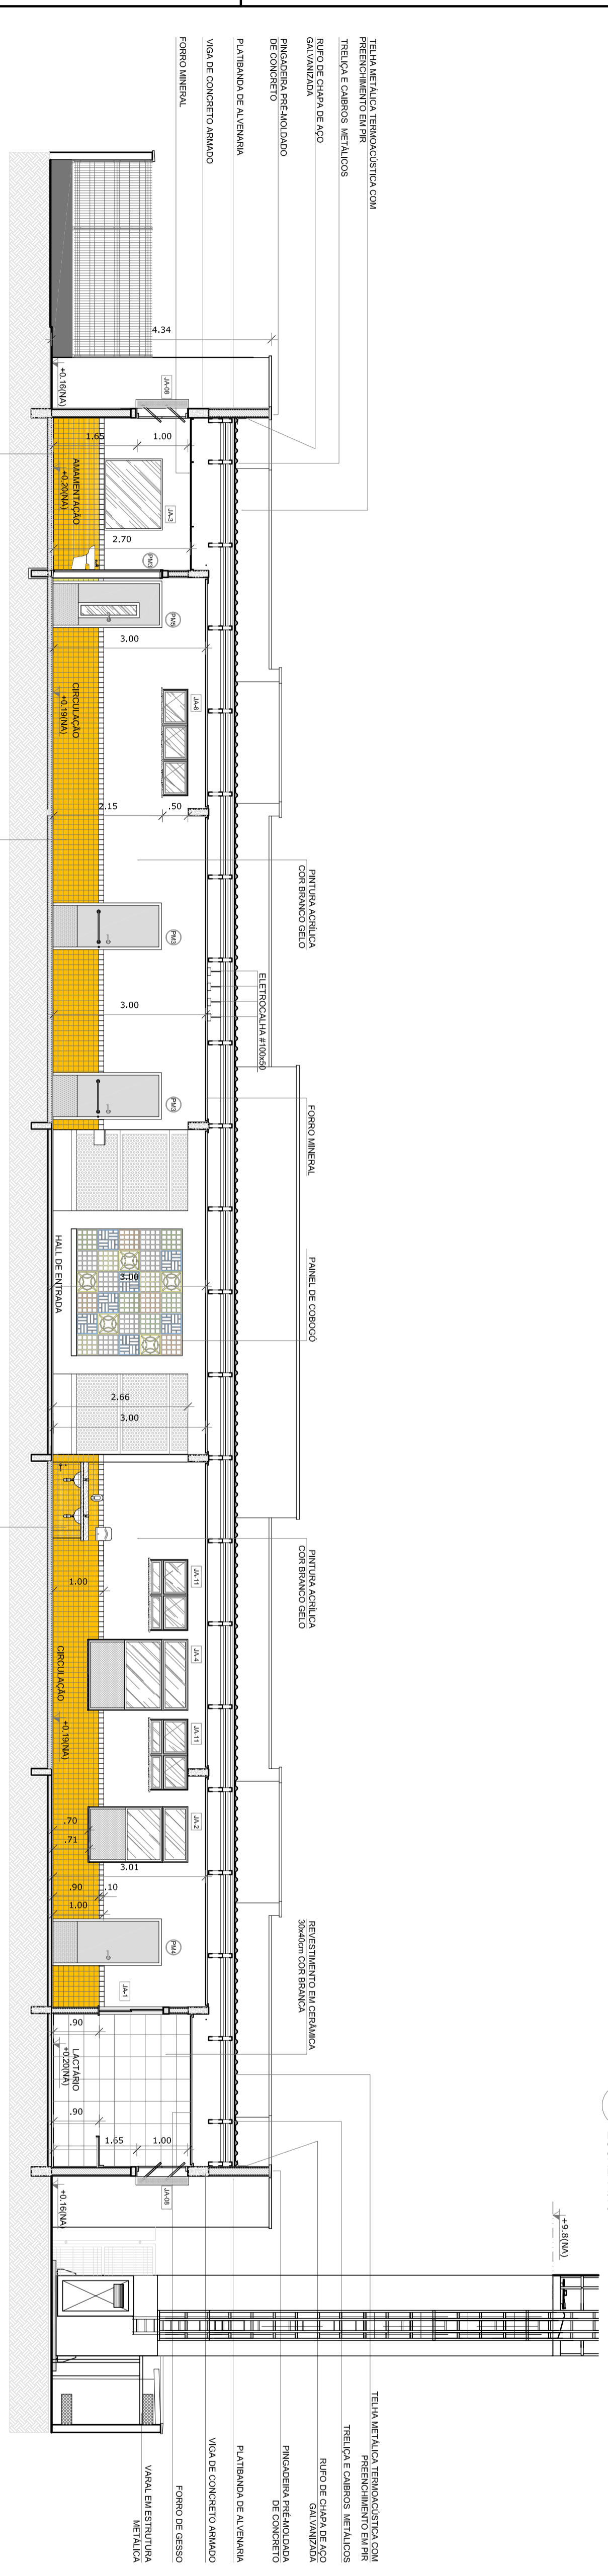


2 CORTE BB

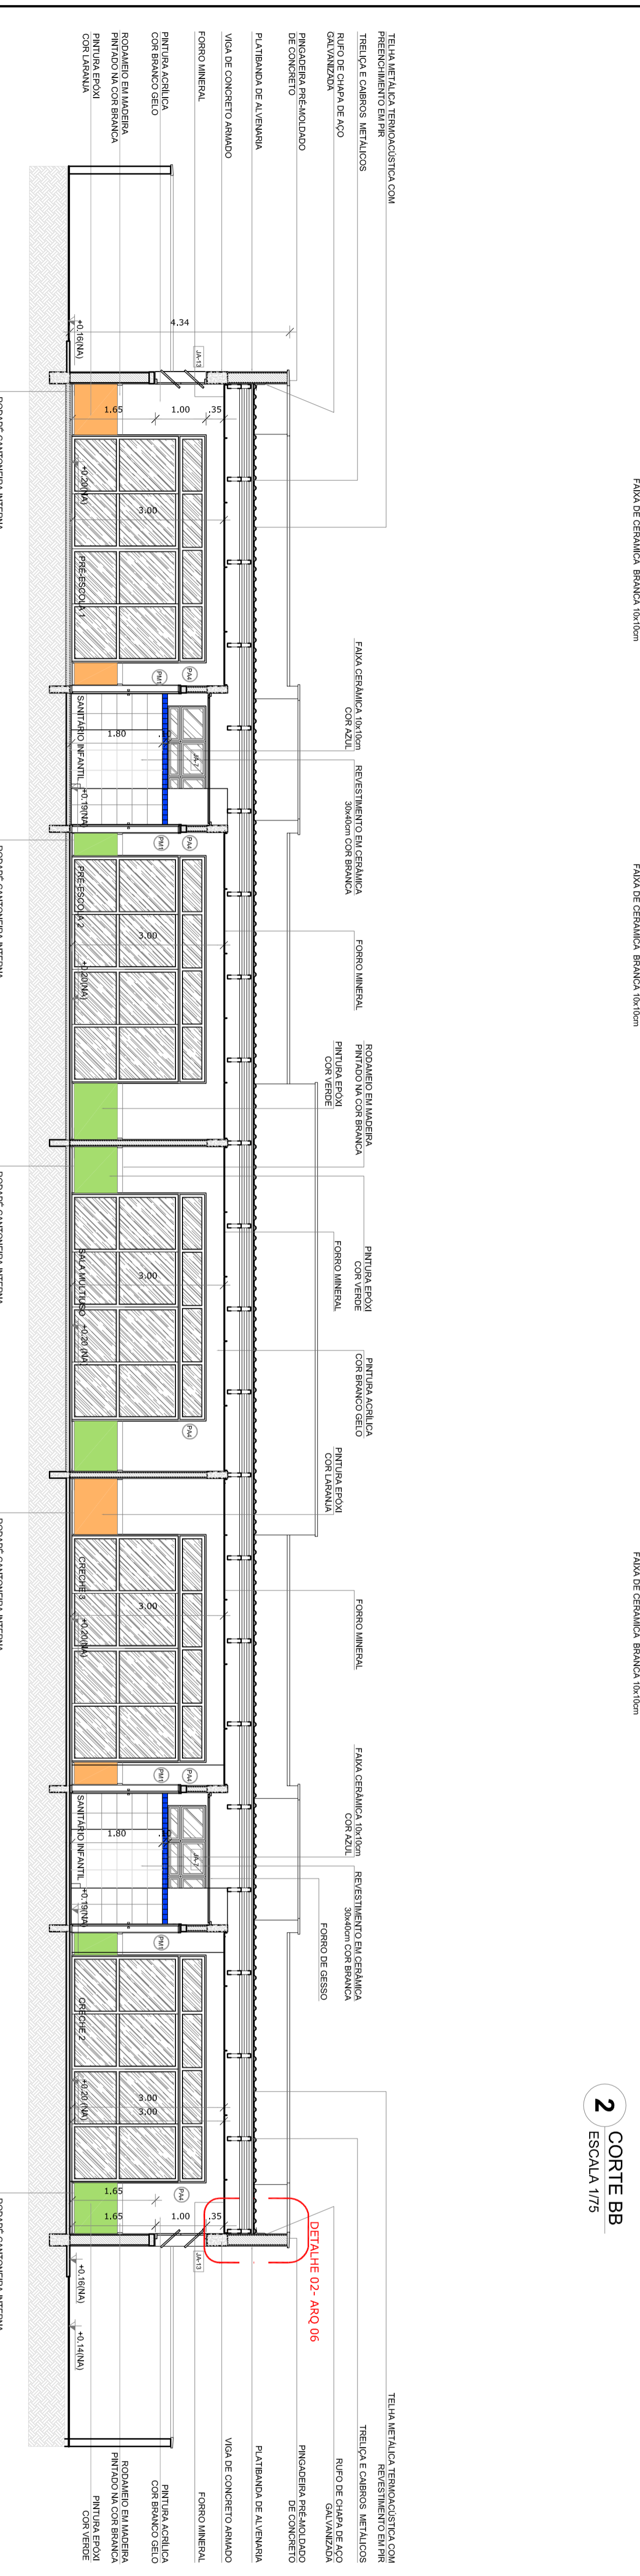

3 CORTE CC
ESCALA 1/10

NOTAS

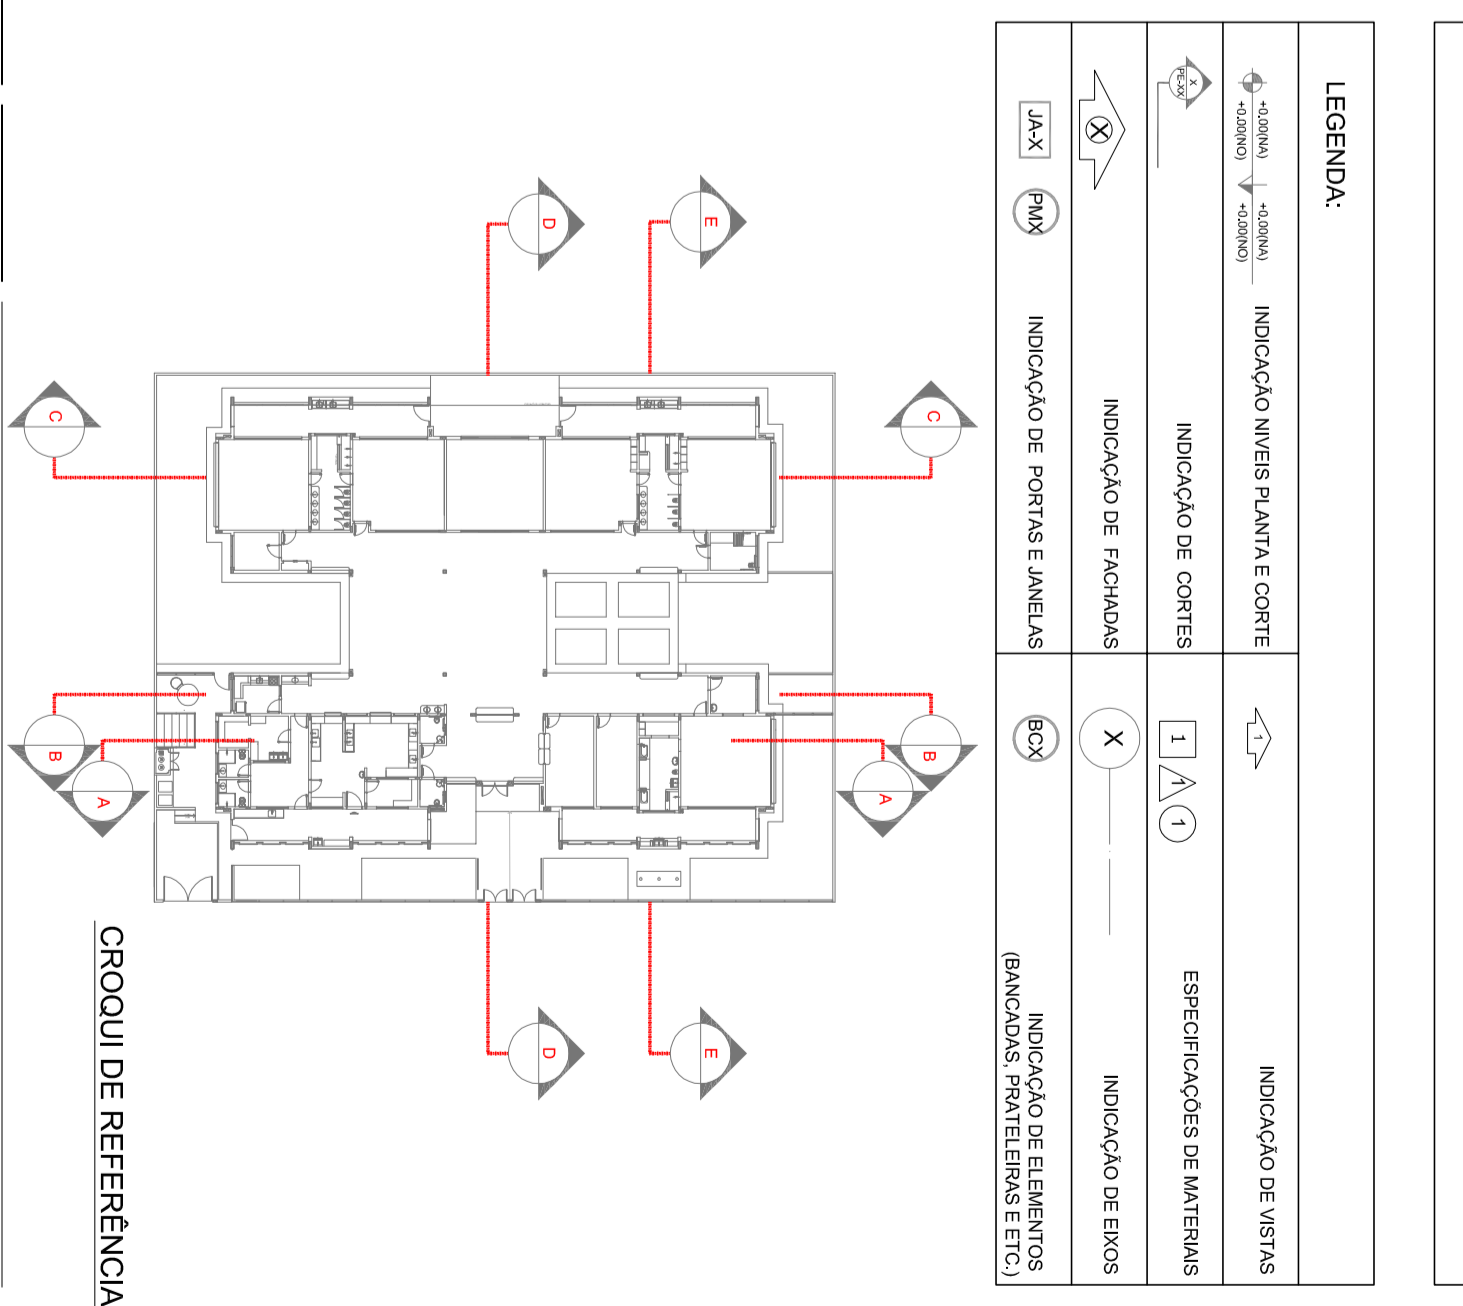

CROQUI DE REFERÊNCIA

Ministério da Educação
FNDE Fundo Nacional de Desenvolvimento da Educação
PROJETO PADRÃO - FNDE

PROJETO PADRÃO :
 ENDEREÇO :
 MUNICÍPIO - UF :
 RESPONSÁVEL TÁBUA :
 RESP. TÉCNICO :
 AUTOR DO PROJETO :
 DADO :
 CREA :
 RA :
 OBSERVAÇÕES:

PROGRAMA PROINFÂNCIA - PROJETO TIPO 2
PROJETO DE ARQUITETURA
 CORTES AA, BB e CC
ARQ
 ESCALA: 1/10
 DATA: 09/35