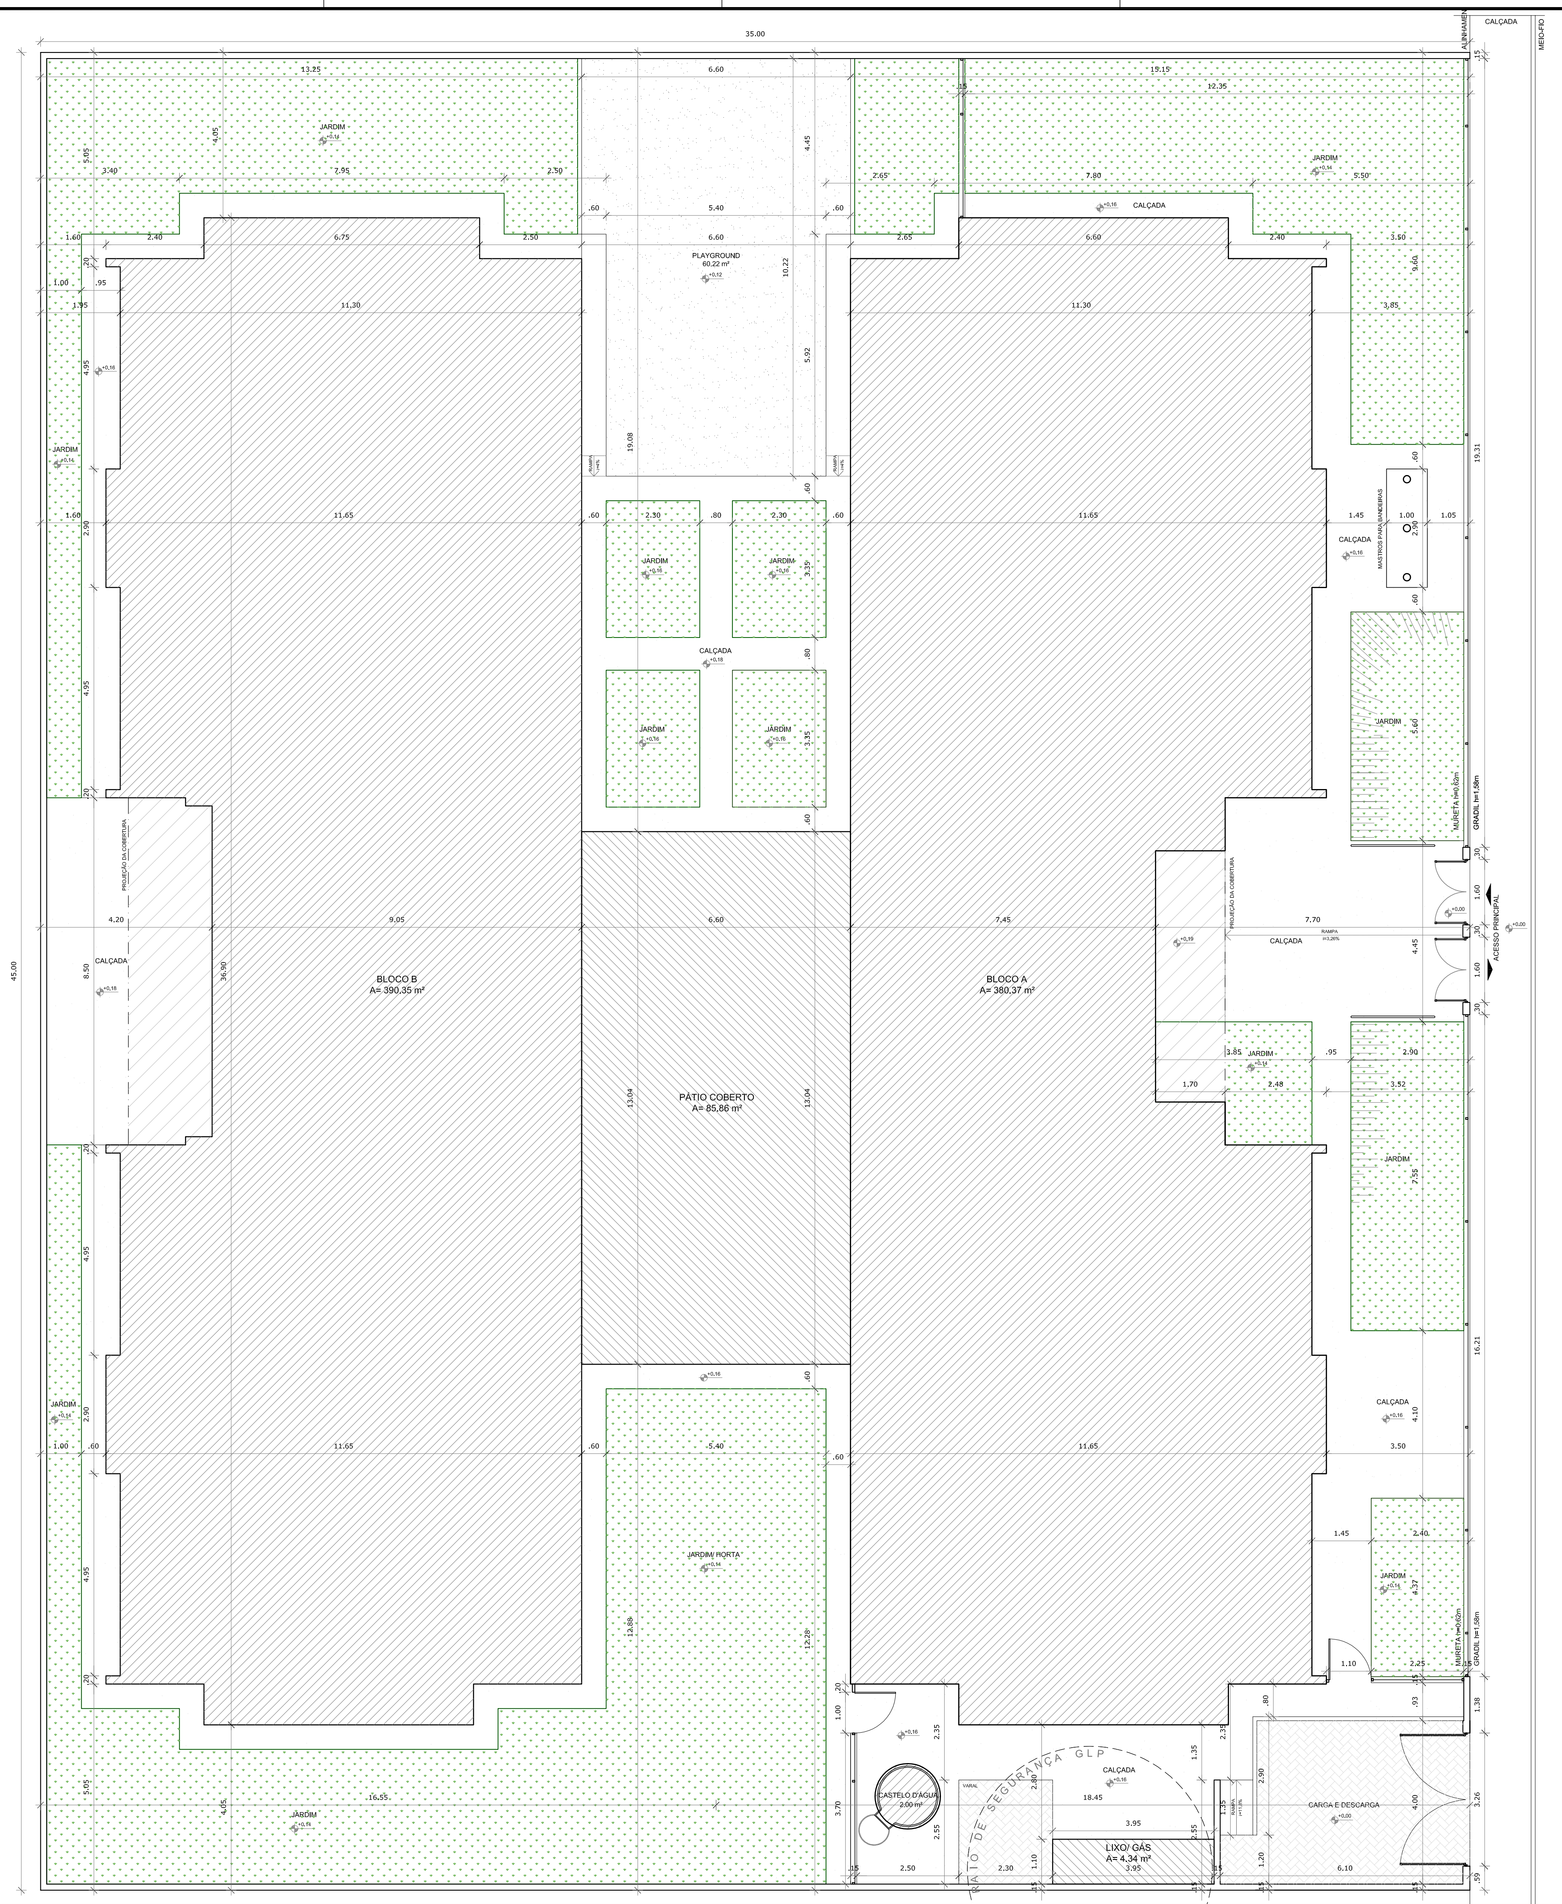
35.00
45.00
CALÇADA
MEIO-FIO
BLOCO B
A= 390,35 m²
BLOCO A
PÁTIO COBERTO
A= 85,86 m²
PLAYGROUND
60,22 m²
JARDIM
PROJEÇÃO DA COBERTURA
CASTELO D'ÁGUA
ÁREA DE SEGURANÇA GLP
GAS/LIXO
A= 4,34 m²
CARGA E DESCARGA
RAMPA
