



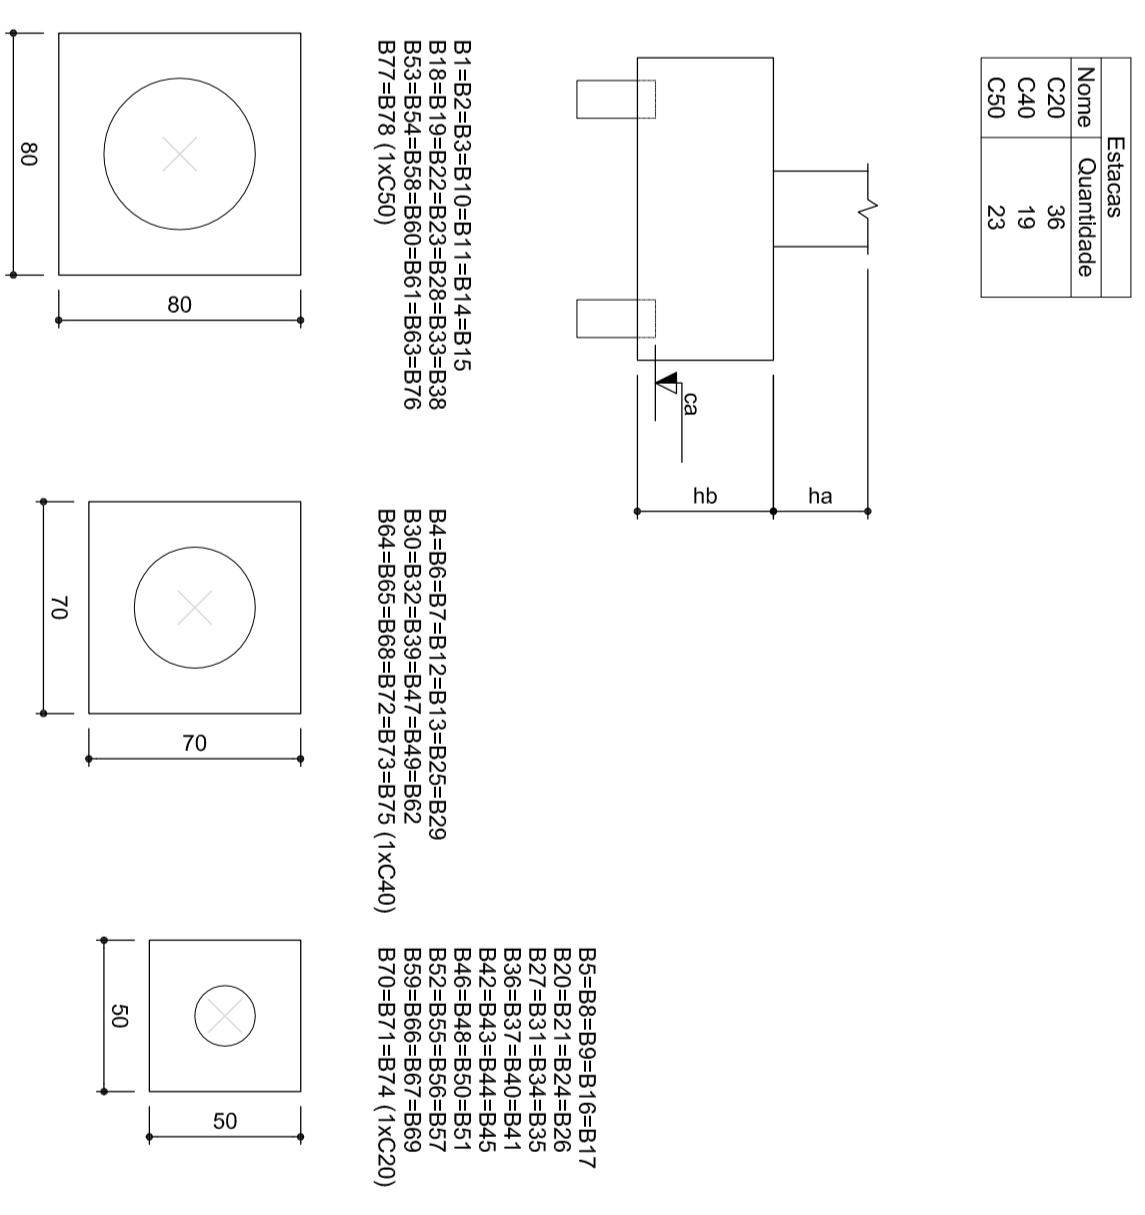

1 PLANTA DE LOCAÇÃO
2 LEGENDA DOS BLOCOS
ESCALA 1/75
ESCALA 1/25

