Quadro de Ambientes Pavimento Superior		
Ambiente	**Área (m²)**	**Perímetro Zona**
ÁREA ADMINISTRATIVA	42,95	26,32
COORDENAÇÃO	18,60	17,29
COPA	3,43	7,41
ENSINO - ANFITEATRO 01	44,76	26,82
FATURAMENTO E CONTAS	12,74	14,39
INTELIGÊNCIA SANITÁRIA	12,95	14,49
PREVISÃO PLATAFORMA ACESSIBILIDADE	3,95	8,01
SANIT. PCD	2,99	6,99
SAÚDE DIGITAL	15,84	15,92

Quadro de Áreas de Paredes

Legenda	Descrição	Espessura (m)	Área (m²)
▨	PAREDE DE BLOCO	0,10	3,32
▨	PAREDE DE DRYWALL	0,10	2.494,77
▨	PAREDE DE DRYWALL (GAIOLA DE FARADAY)	0,11	90,59
▨	PAREDE DE DRYWALL BARITADA EM UM LADO	0,11	90,90
▨	PAREDE DE DRYWALL REFORÇADA (CENTRO CIRÚRGICO)	0,13	65,64
▨	PAREDE DE DRYWALL TIPO RU	0,10	1.302,06
▨	PAREDE EM BLOCO DE CONCRETO	0,15	179,23
▨	PAREDE EM BLOCO DE CONCRETO	0,20	3.574,39
▨	PAREDE EM BLOCO DE CONCRETO BARITADA EM UM LADO	0,21	144,78
▨	PAREDE EM GRANILITE (DIVISÓRIAS DAS CABINES DOS VESTIÁRIOS)	0,03	30,94

Quadro de Áreas de Pisos

Legenda	Descrição	Área (m²)
🟩	GRAMA	708,75
⬜	PISO EM CONCRETO DESEMPOLADO (PISO EXTERNO); LAJE DE PISO COM 10cm, TELA Q138, MALHA 10x10cm, FIO 4,2mm	648,53
🟨	PISO EM GRANILITE POLIDO (PISO INTERNO); LAJE DE PISO COM 10cm, TELA Q138, MALHA 10x10cm, FIO 4,2mm	2.808,00
🟦	PISO EM GRANILITE POLIDO AZUL (PISO INTERNO); LAJE DE PISO COM 10cm, TELA Q138, MALHA 10x10cm, FIO 4,2mm	248,68
🟧	PISO EM GRANILITE SEM POLIMENTO; LAJE DE PISO COM 10cm, TELA Q138, MALHA 10x10cm, FIO 4,2mm	150,76
▦	PISO INTERTRAVADO (VIAS INTERNAS E ESTACIONAMENTO)	760,79
🟨	PISO VINÍLICO TIPO MANTA CONDUTIVA (SALAS DE CIRURGIA); LAJE DE PISO COM 10cm, TELA Q138, MALHA 10x10cm, FIO 4,2mm	71,97

LEGENDA ACABAMENTOS

☐	**PISO**
1	Piso em ganilite, cor off white, acabamento polido.
2	Piso em vinílico tipo manta condutiva.
3	Piso em ganilite, cor azul, acabamento polido.
4	Piso em ganilite, cor off white, sem polimento.
△	**PAREDE**
△1	Pintura acrílica, resistente à umidade.
△2	Revestimento cerâmico 60x60 cm ou equivalente, instalado até o teto, na cor branco, acabamento polido ou acetinado.
△3	Pintura acrílica, resistente à umidade sobre barita
△4	Pintura acrílica, sobre parede com gaiola de faraday
○	**TETO**
①	Forro de gesso acartonado.
②	Pintura acrílica sobre laje, resistente à umidade.

LEGENDA INSTALAÇÕES

R1	Régua de Gases com 2 ponto de Oxigênio + 2 Ponto de Ar comprimido + 1 ponto de vácuo clínico + 10 tomadas 127V + 2 tomadas 220V (atender projeto complementar de gases medicinais e instalações elétricas)
R2	Régua de Gases com 1 ponto de Oxigênio + 1 Ponto de Ar comprimido + 1 ponto de vácuo clínico + 6 tomadas 127V + 1 tomadas 220V (atender projeto complementar de gases medicinais e instalações elétricas)
R3	Régua de Gases com 1 ponto de Oxigênio + 1 Ponto de Ar comprimido + 1 ponto de vácuo clínico + 2 tomadas 127V + 2 tomadas 220V (atender projeto complementar de gases medicinais e instalações elétricas)
FAM	AR COMPRIMIDO MEDICINAL
AC	AR CONDICIONADO
E	EXAUSTÃO
- - - - - -	INDICAÇÃO EIXO HIDROSSANITÁRIO
E.H	EIXO HIDROSSANOTÁRIO DE ÁGUA FRIA
E.H	EIXO HIDROSSANITÁRIO DE ÁGUA QUENTE

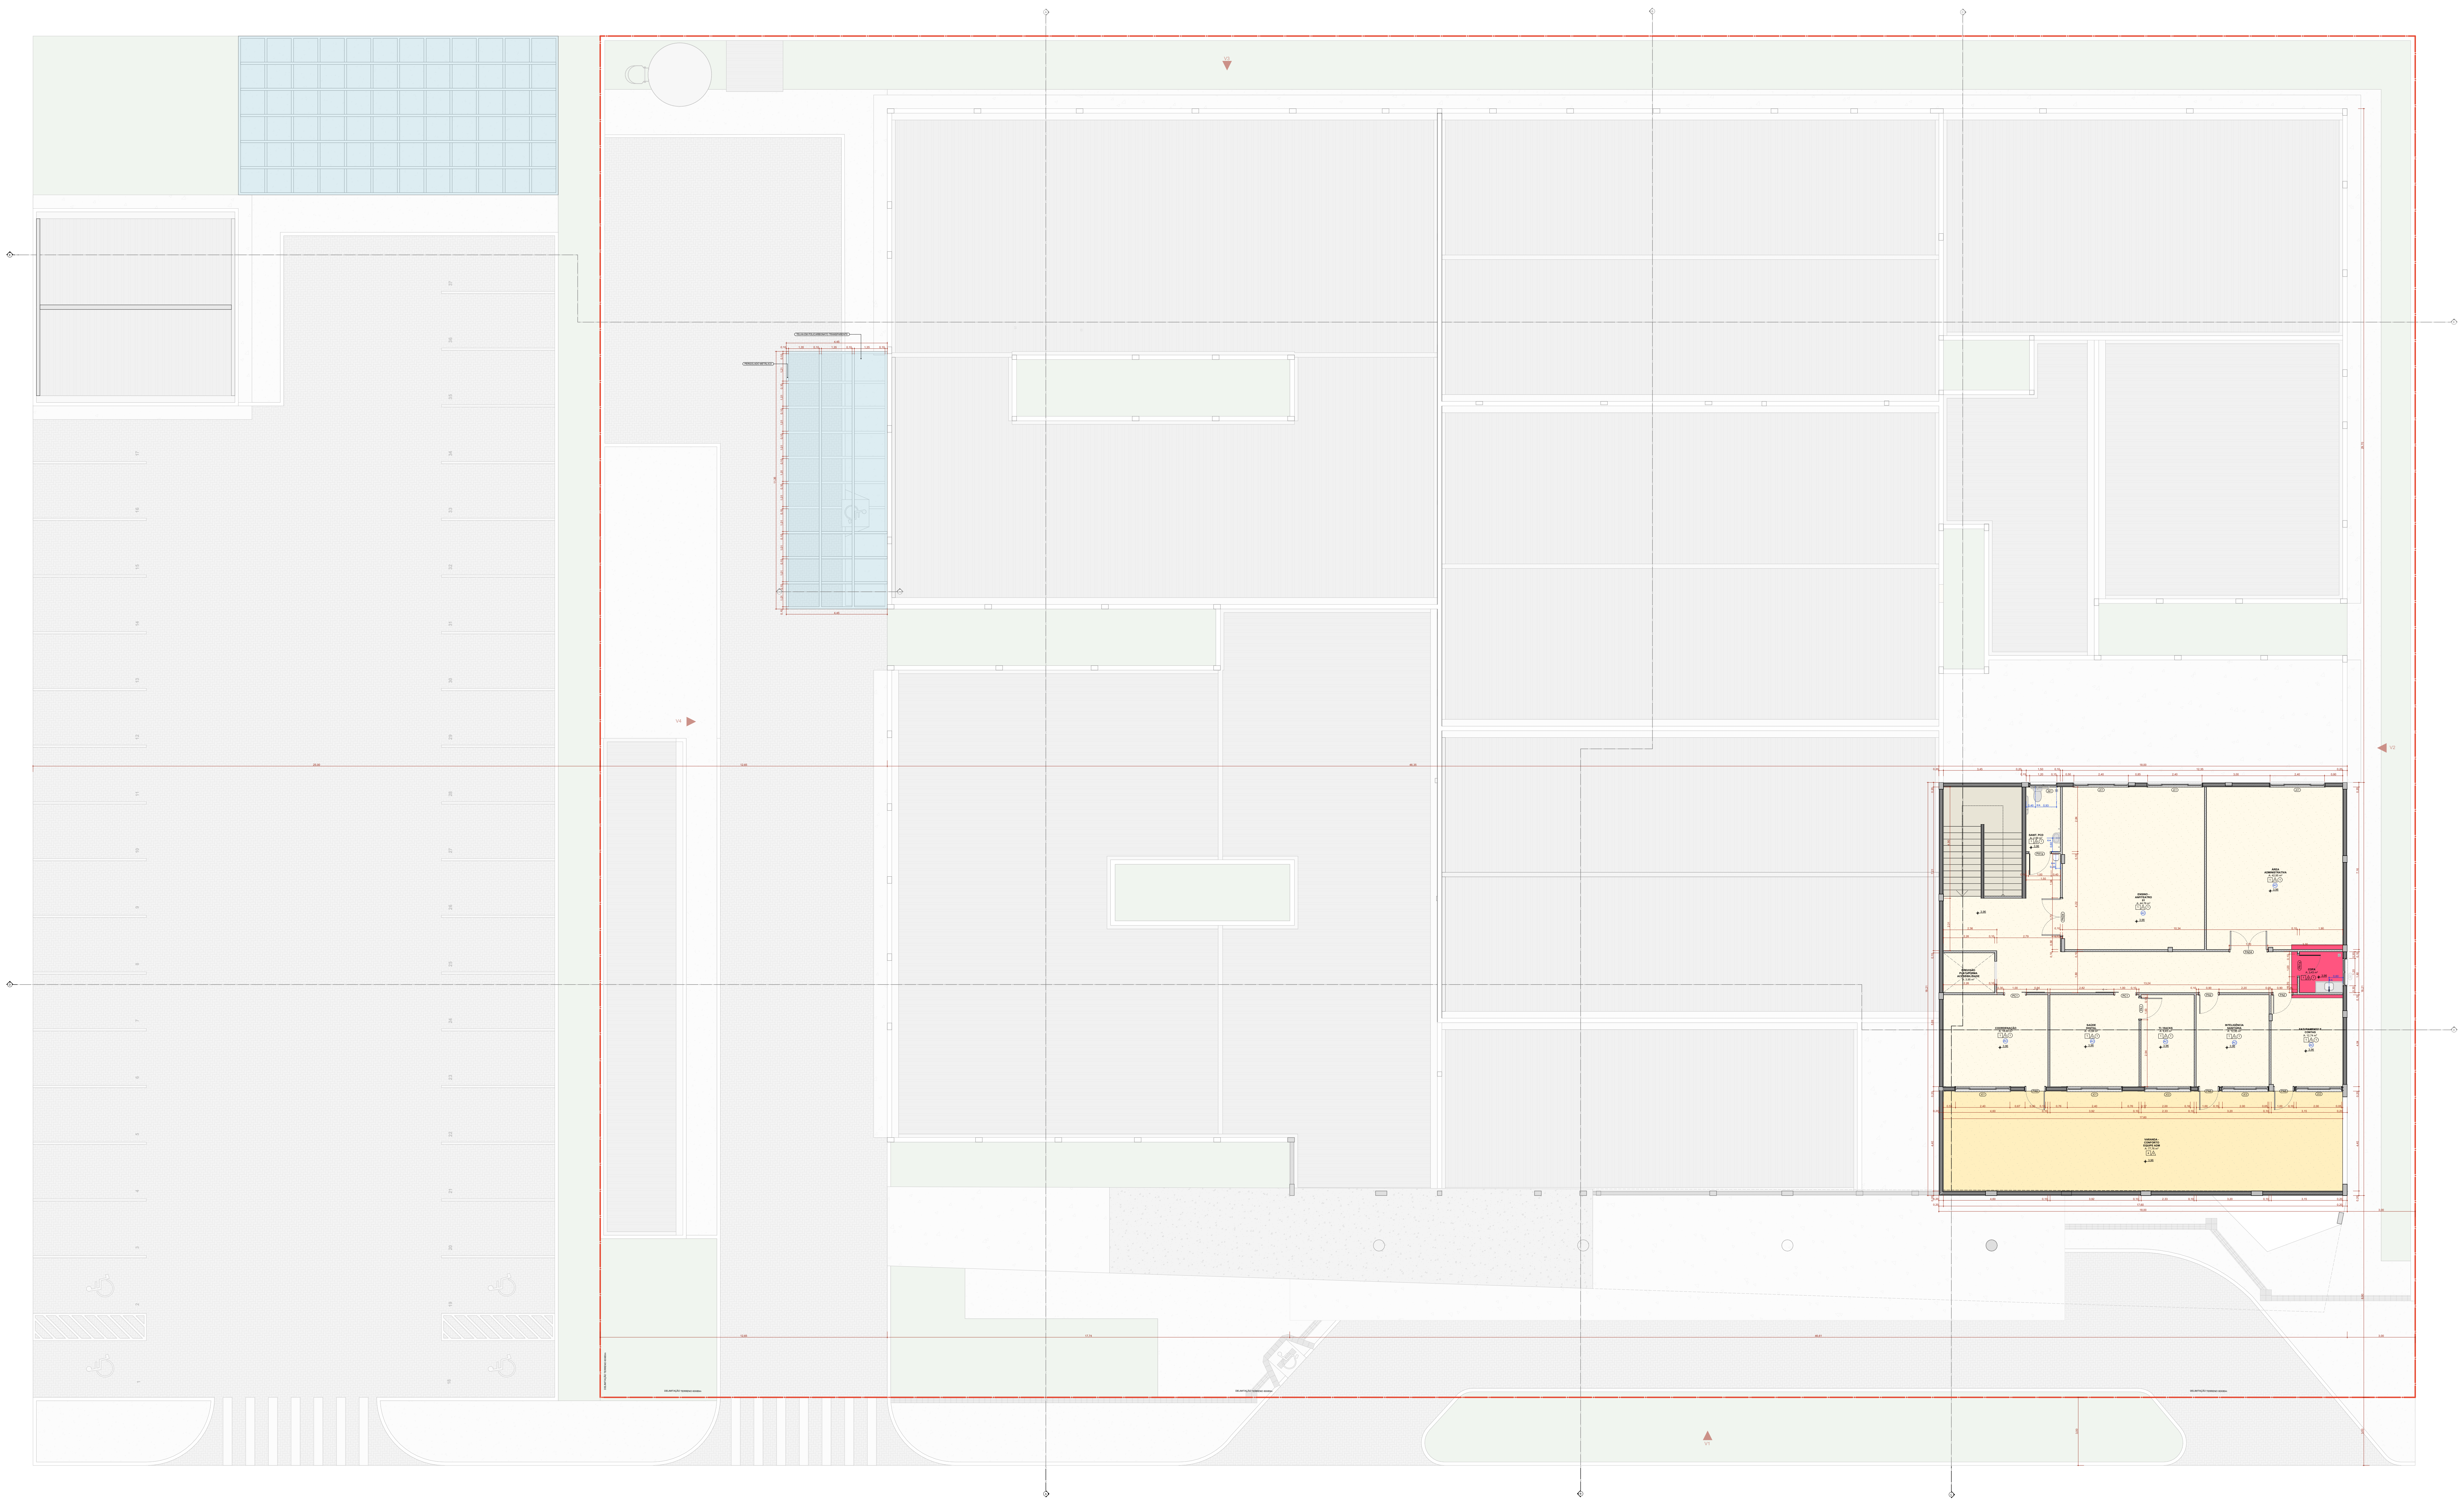

PLANTA TÉCNICA PAVIMENTO SUPERIOR
Escala1:100

REVISÃO	ALTERAÇÃO	DATA
R00	EMISSÃO INICIAL	05/03/2024
R01	COMPATIBILIZAÇÃO COM PROJETO ESTRUTURAL	22/03/2024
R02	REVISÃO DE LAYOUT - ORIENTAÇÃO DO FNS	08/04/2024

TÍTULO DO PROJETO
POLICLÍNICA

PROPRIETÁRIO
MINISTÉRIO DA SAÚDE
SECRETARIA DE ATENÇÃO ESPECIALIZADA A SAÚDE

CNPJ
00394544010903

ENDEREÇO
Secretaria de Atenção Especializada à Saúde
Esplanada dos Ministérios Bloco G Edifício Sede - Ministério da Saúde
CEP 70. 058-900 - Brasília- DF

AUTORIA
Mirela Pilon Pessatti – CAU A 25669-2
Simone Prado – CAU A 36015-5
Victória Angeli Capovilla – CAU A 247156-6

TÍTULO DA PRANCHA
TÉCNICA SUPERIOR

DESCRIÇÃO DA ETAPA
PROJETO EXECUTIVO DE ARQUITETURA

NOME: PRANCHA - ARQUIVO	REVISÃO	UNIDADE	DATA	ESCALA
MS_POL_PE_AQ_02_TÉCNICA SUPERIOR_R02	**R02**	**METROS**	**08/04/2024**	**INDICADA**

DIREITOS AUTORAIS RESERVADOR CONFORME LEGISLAÇÃO NACIONAL E INTERNACIONAL

FOLHA A0 ESTEND.
140,80 x 84,10