
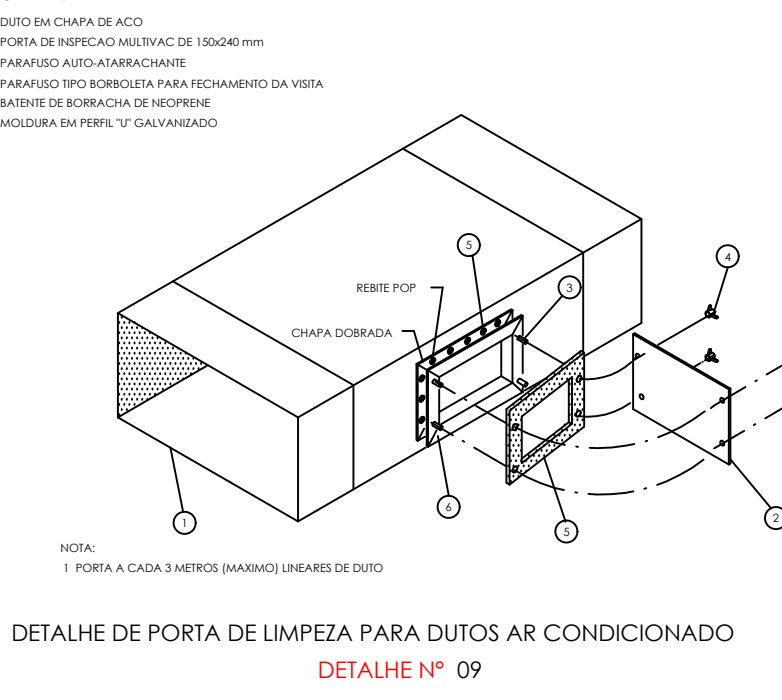
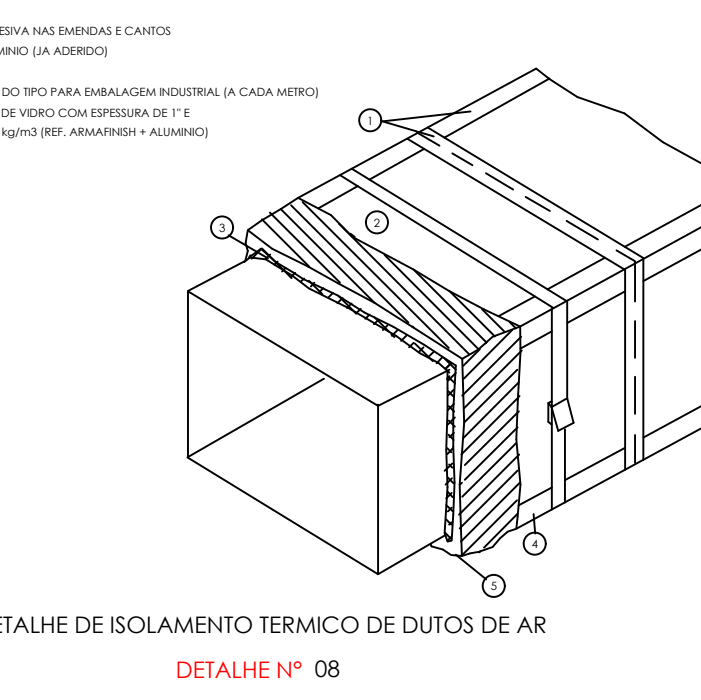
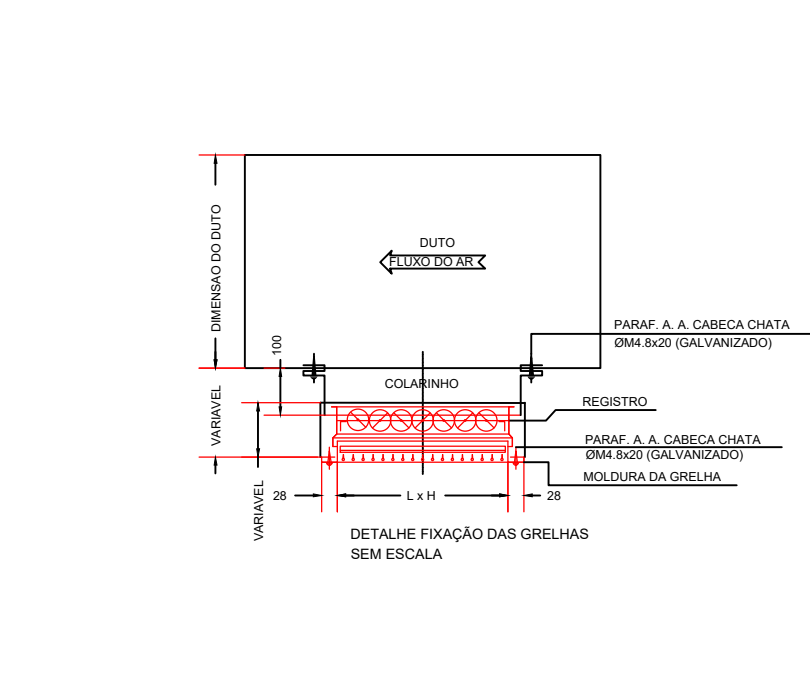
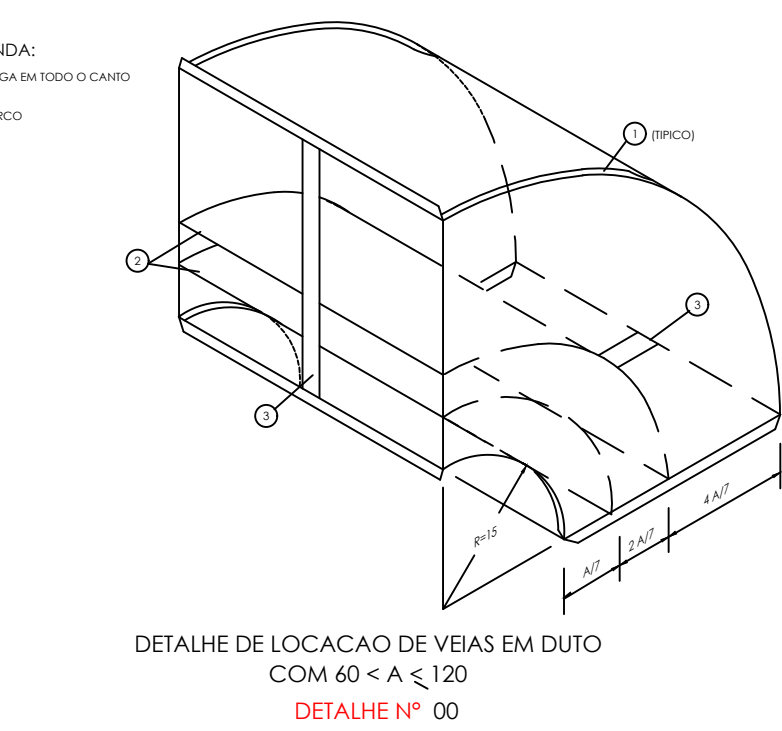
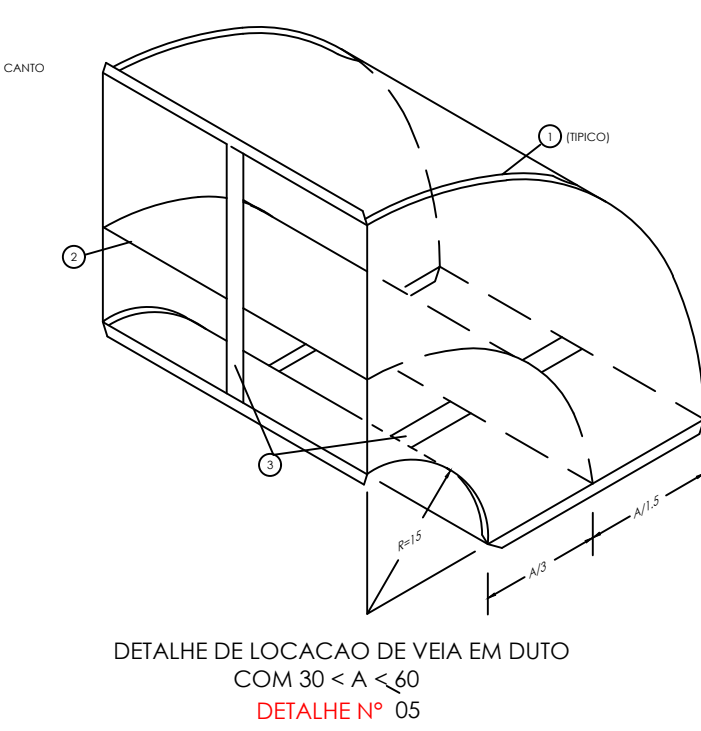
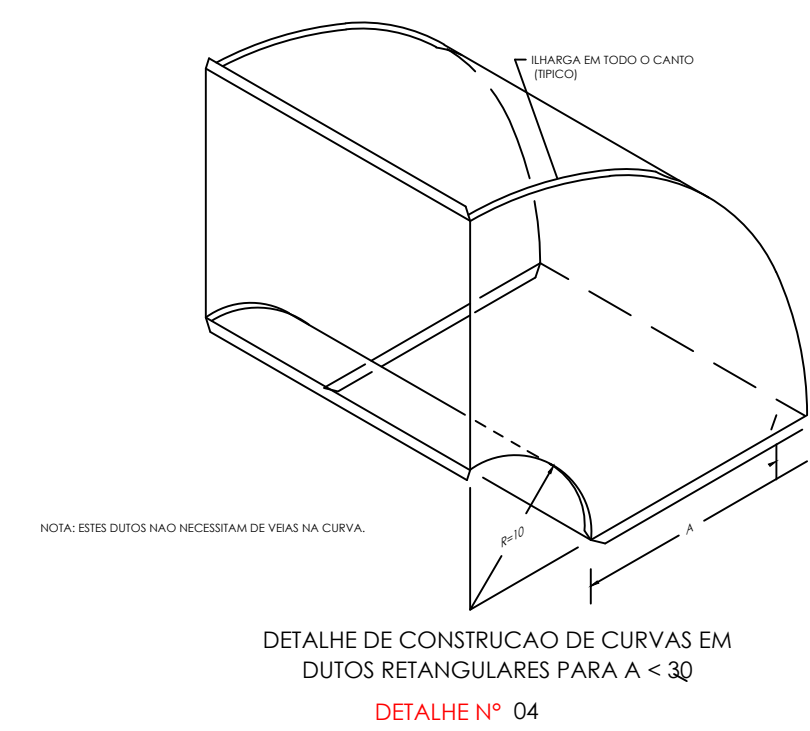


NOTA: O VALOR DESTA COTA DEVERÁ SER DE 1/4 A, (MÍNIMO 3)

DETALHE Nº 09

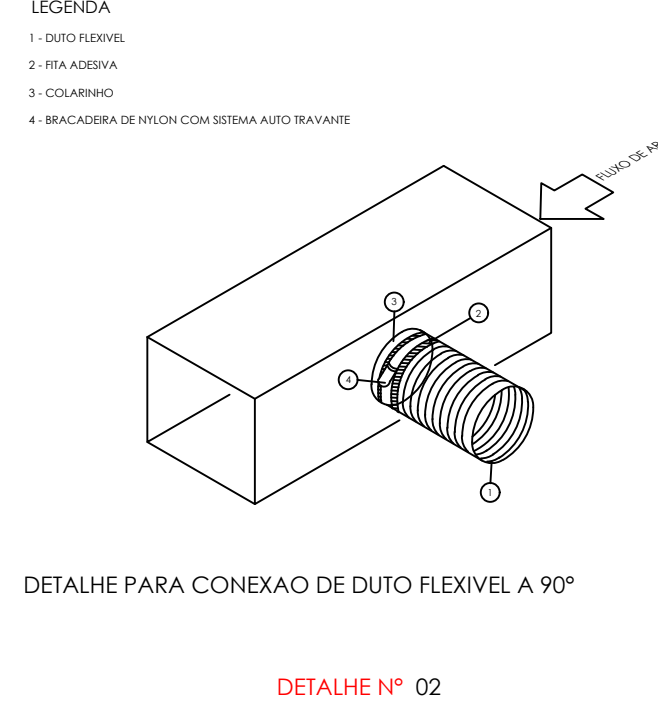

LOCALIZAÇÃO DAS VEIAS EM CURVAS NOS DUTOS AC

DADOS:

R1=15







L	N	Rv1	Rv2	Rv3
10	0			
15	0			
20	0			
25	0			
30	0			
35	0			
40	0			
45	0			
50	1	35		
55	1	35		
60	1	35		
65	1	35		
70	1	35		
75	2	30	55	
80	2	30	55	
85	2	30	55	
90	2	30	55	
95	2	30	55	
100	2	30	60	

R1=15

L	N	Rv1	Rv2	Rv3
10	0			
15	0			
20	0			
25	0			
30	0			
35	0			
40	0			
45	0			
50	1	30		
55	1	30		
60	1	35		
65	1	35		
70	1	35		
75	1	35		
80	2	28	51	
85	2	29	53	
90	2	29	55	
95	2	29	56	
100	2	30	58	
105	2	30	61	
110	2	30	62	
115	2	32	63	
120	2	32	66	
125	2	33	66	
130	2	33	68	
135	2	30	71	
140	2	33	71	
145	2	34	72	
150	2	34	75	
155	2	34	76	
160	3	29	51	84

R1=15

L	N	Rv1	Rv2	Rv3
10	0			
15	0			
20	0			
25	0			
30	0			
35	0			
40	1	30		
45	1	30		
50	1	30		
55	1	30		
60	1	35		
65	1	35		
70	1	35		
75	1	35		
80	2	28	51	
85	2	29	53	
90	2	29	55	
95	2	29	56	
100	2	30	58	
105	2	30	61	
110	2	30	62	
115	2	32	63	
120	2	32	66	
125	2	33	66	
130	2	33	68	
135	2	30	71	
140	2	33	71	
145	2	34	72	
150	2	34	75	
155	2	34	76	
160	3	29	51	84

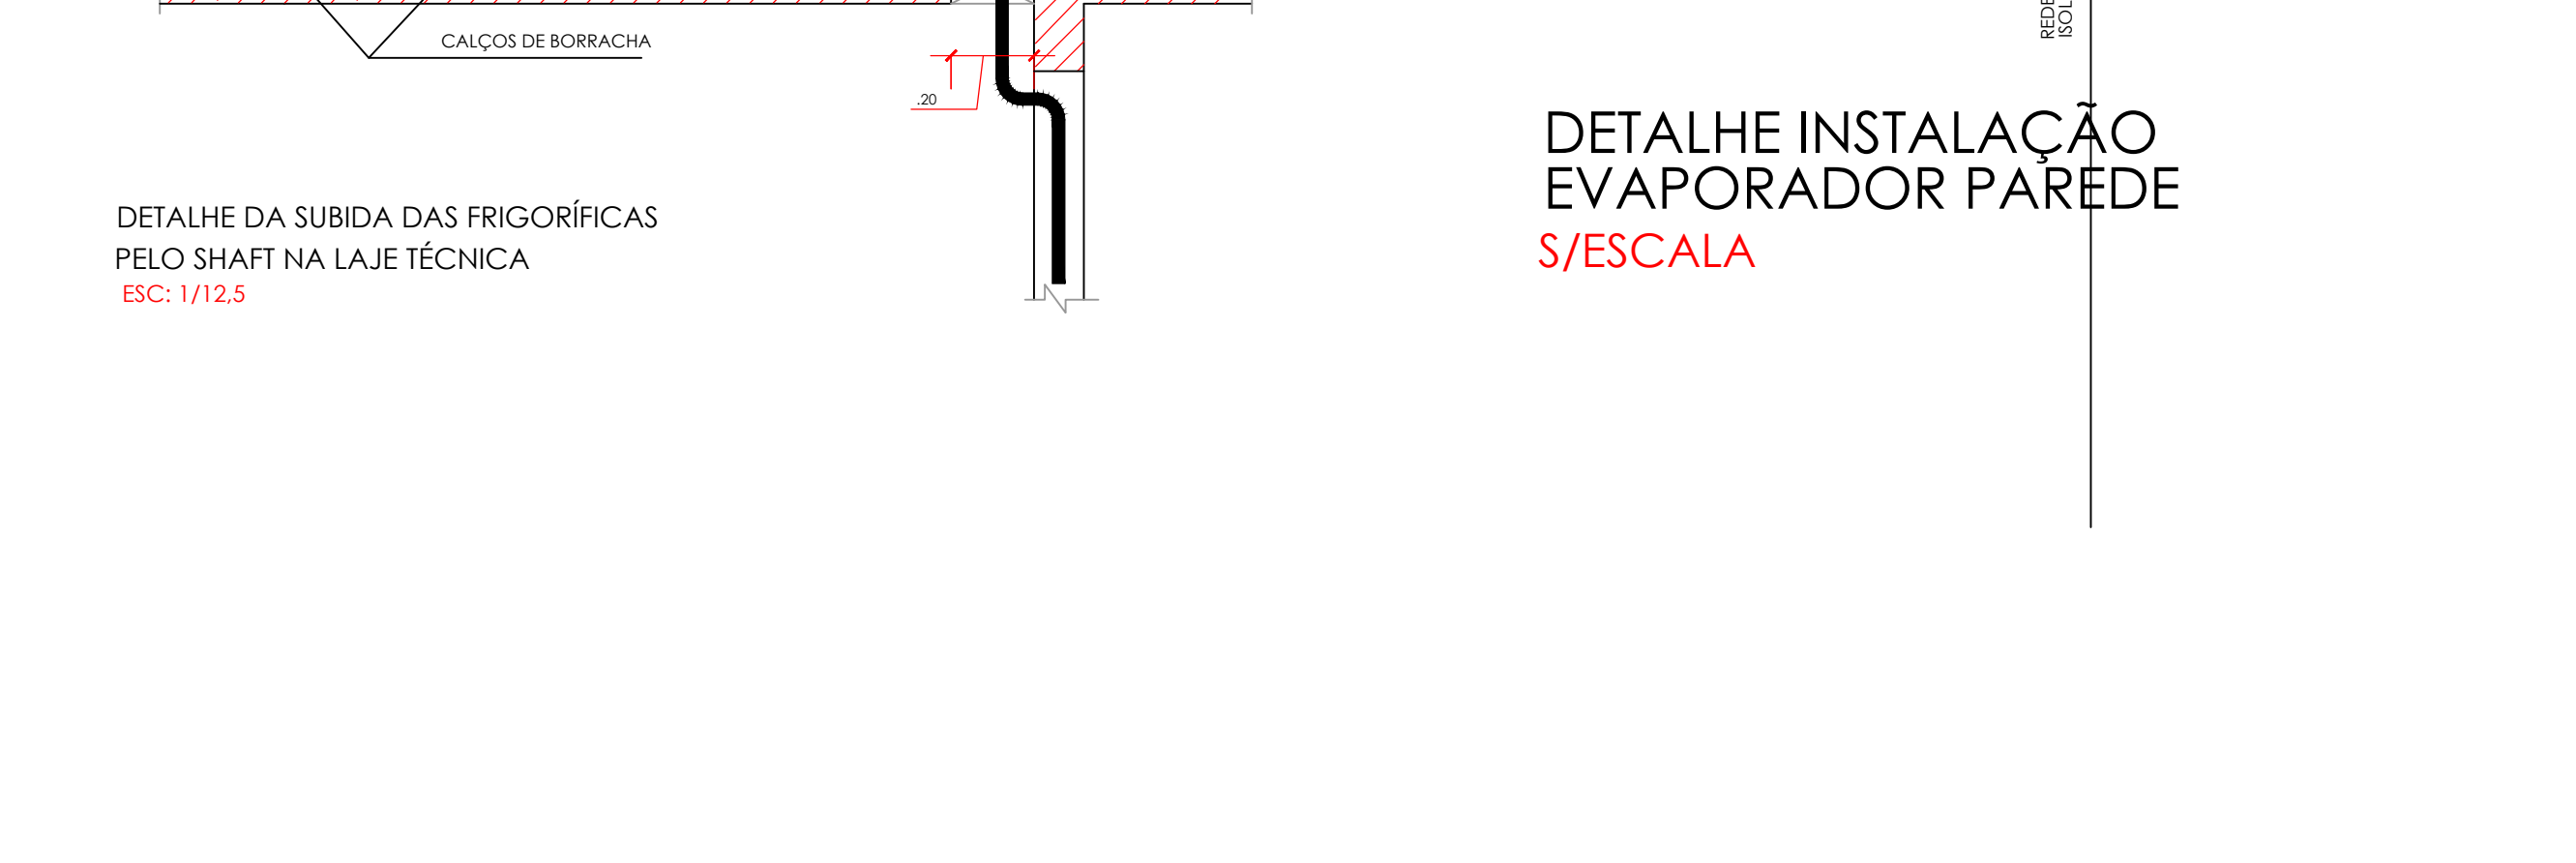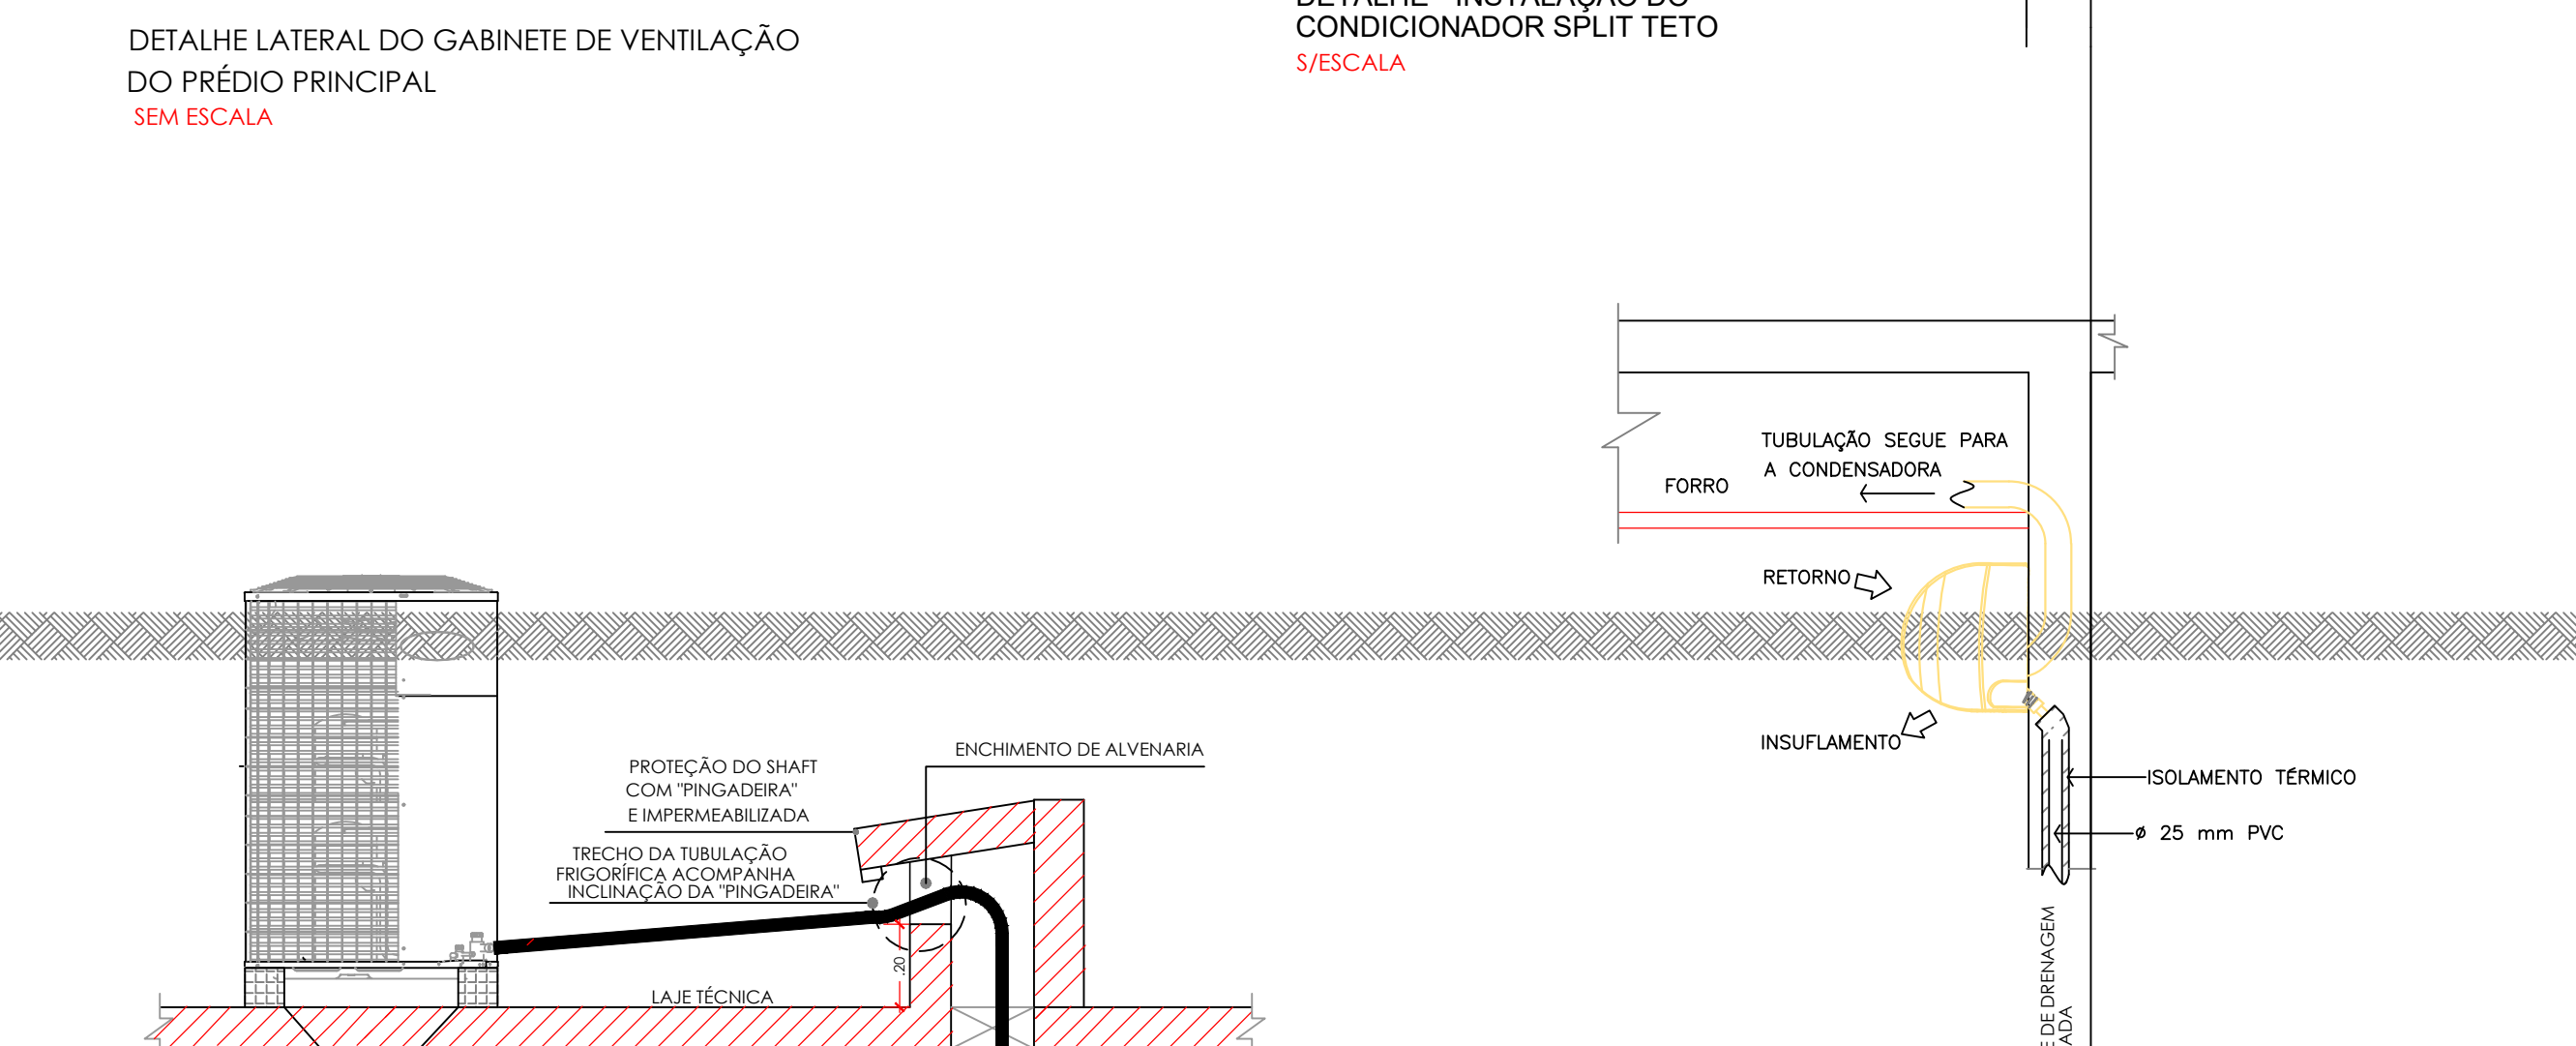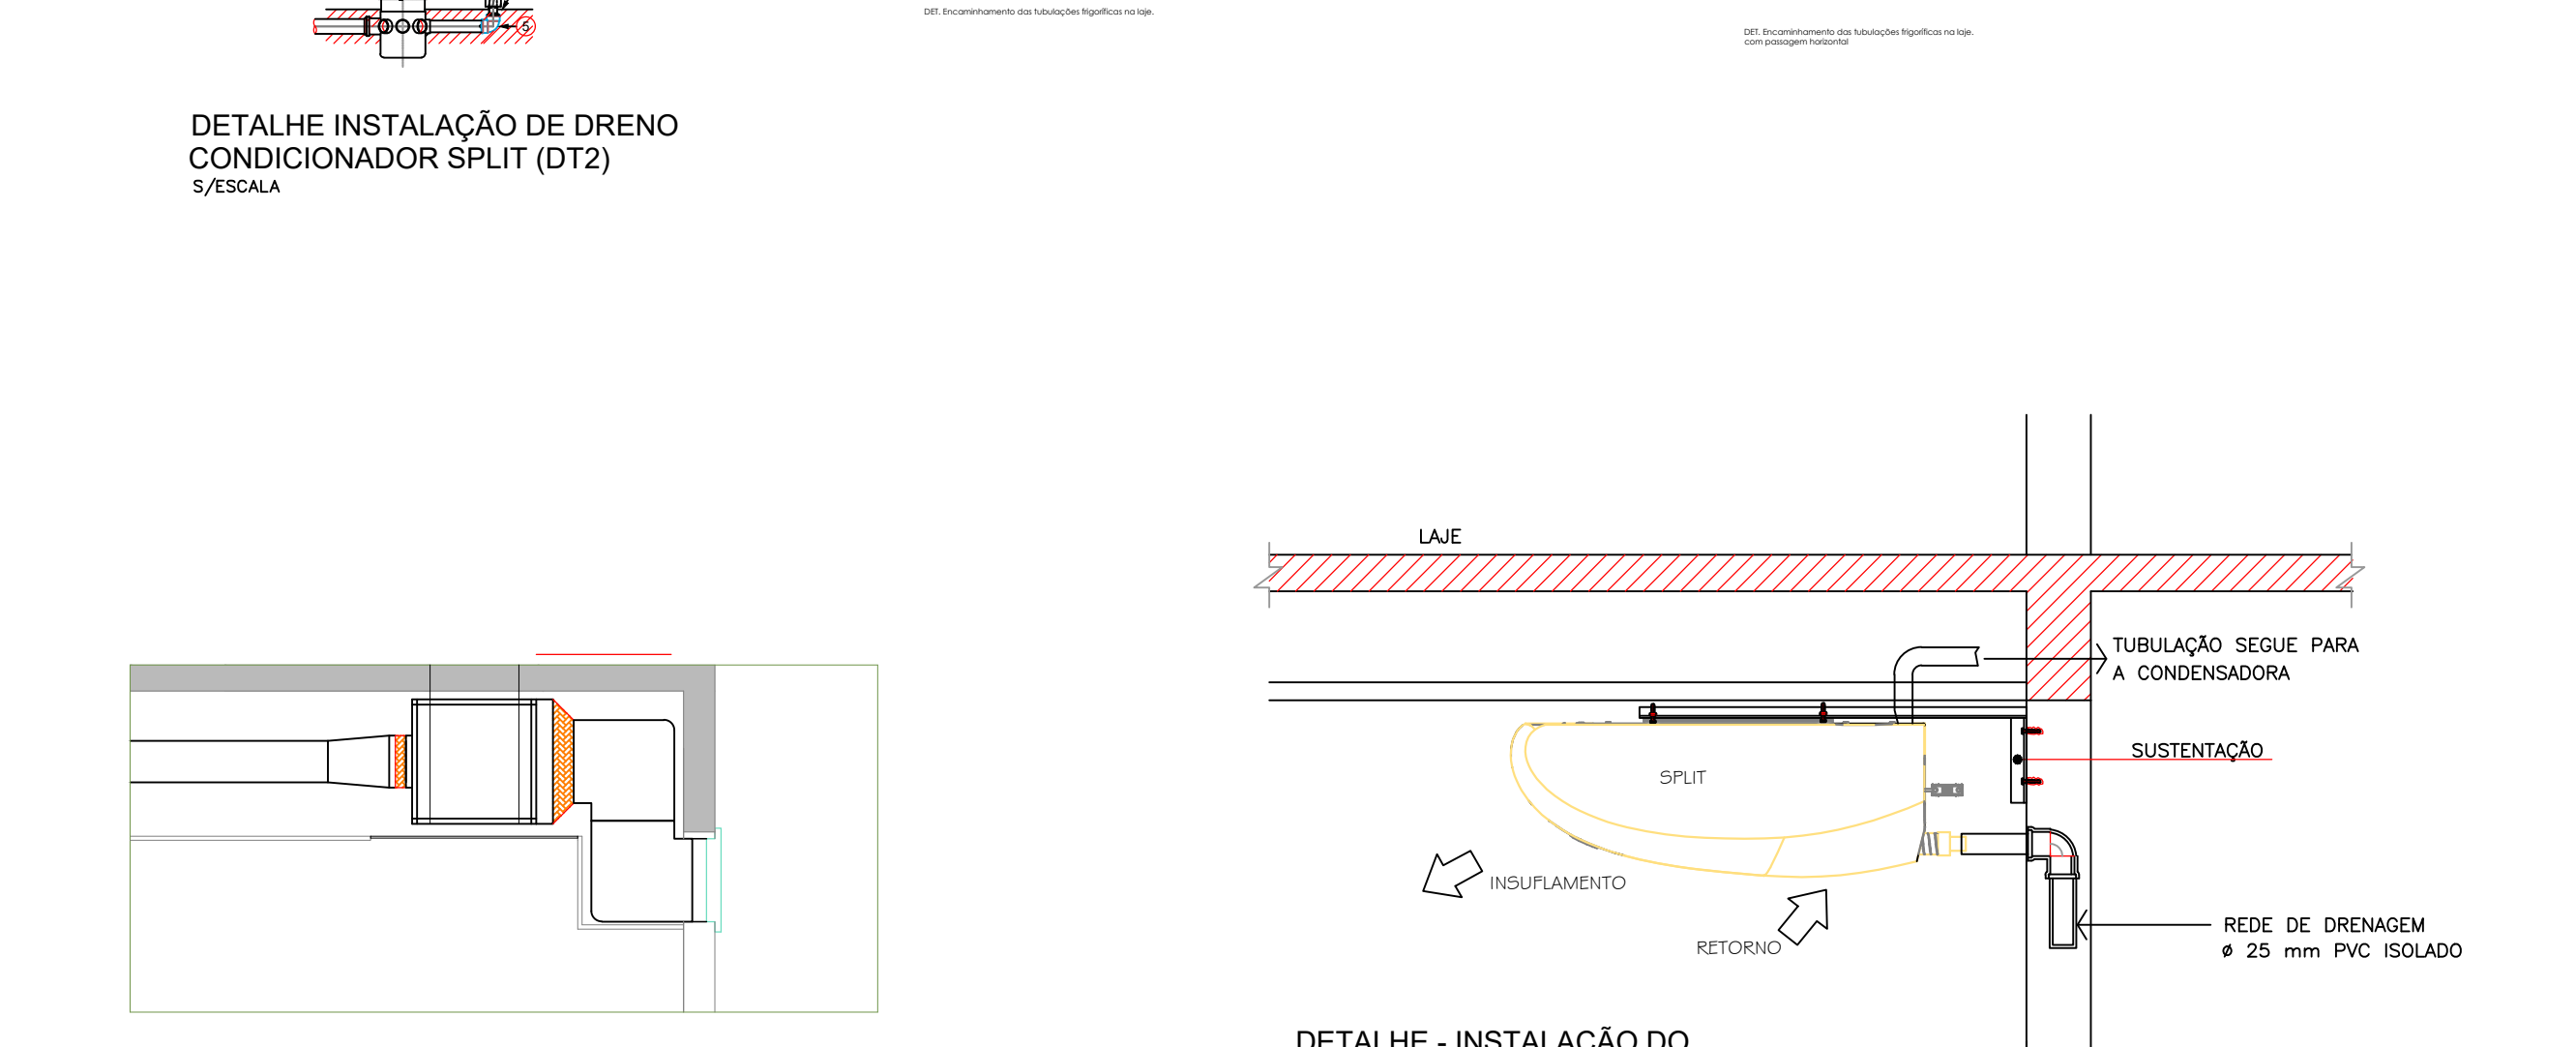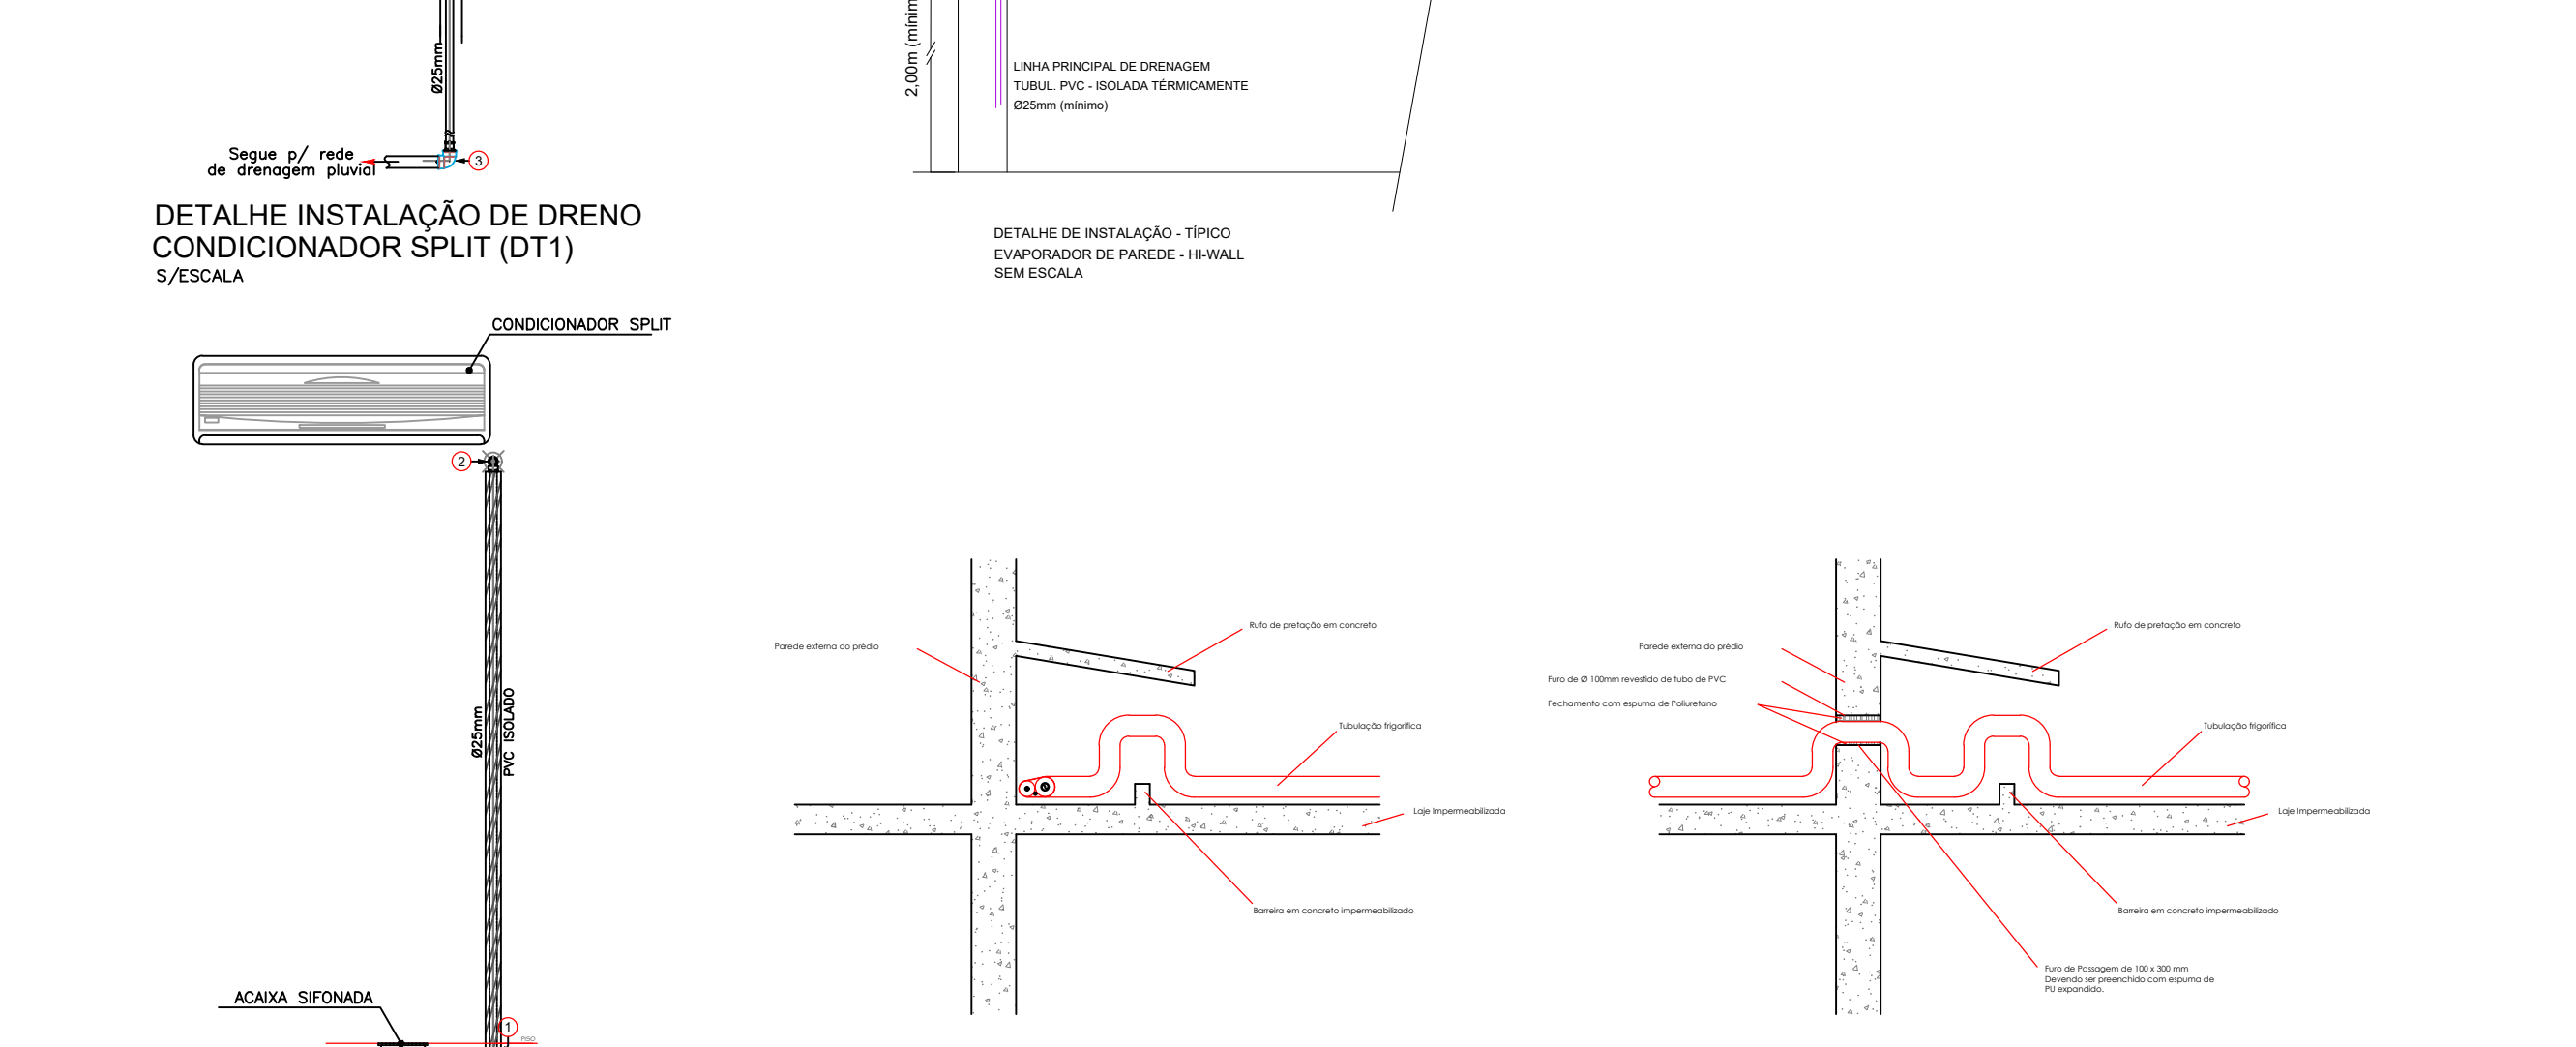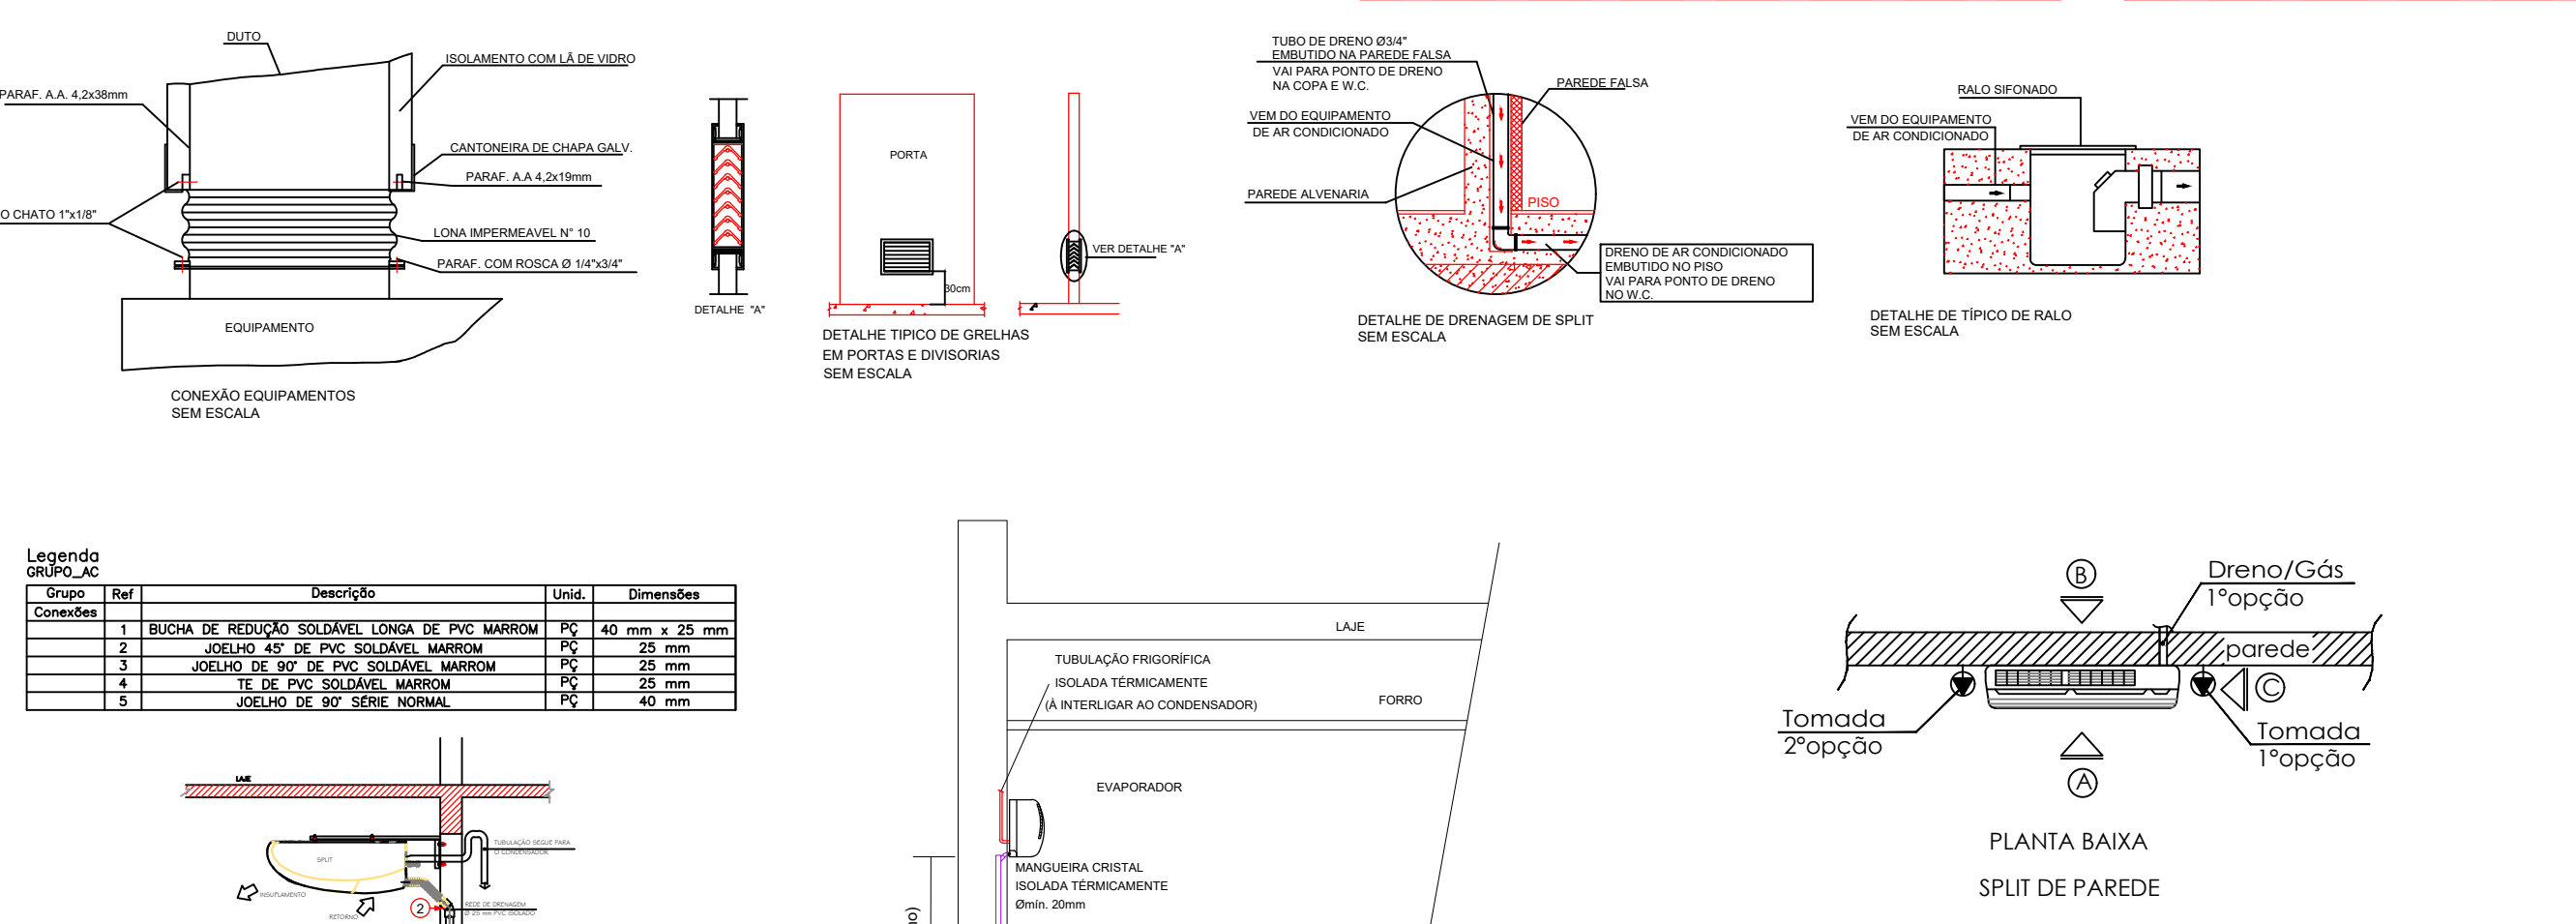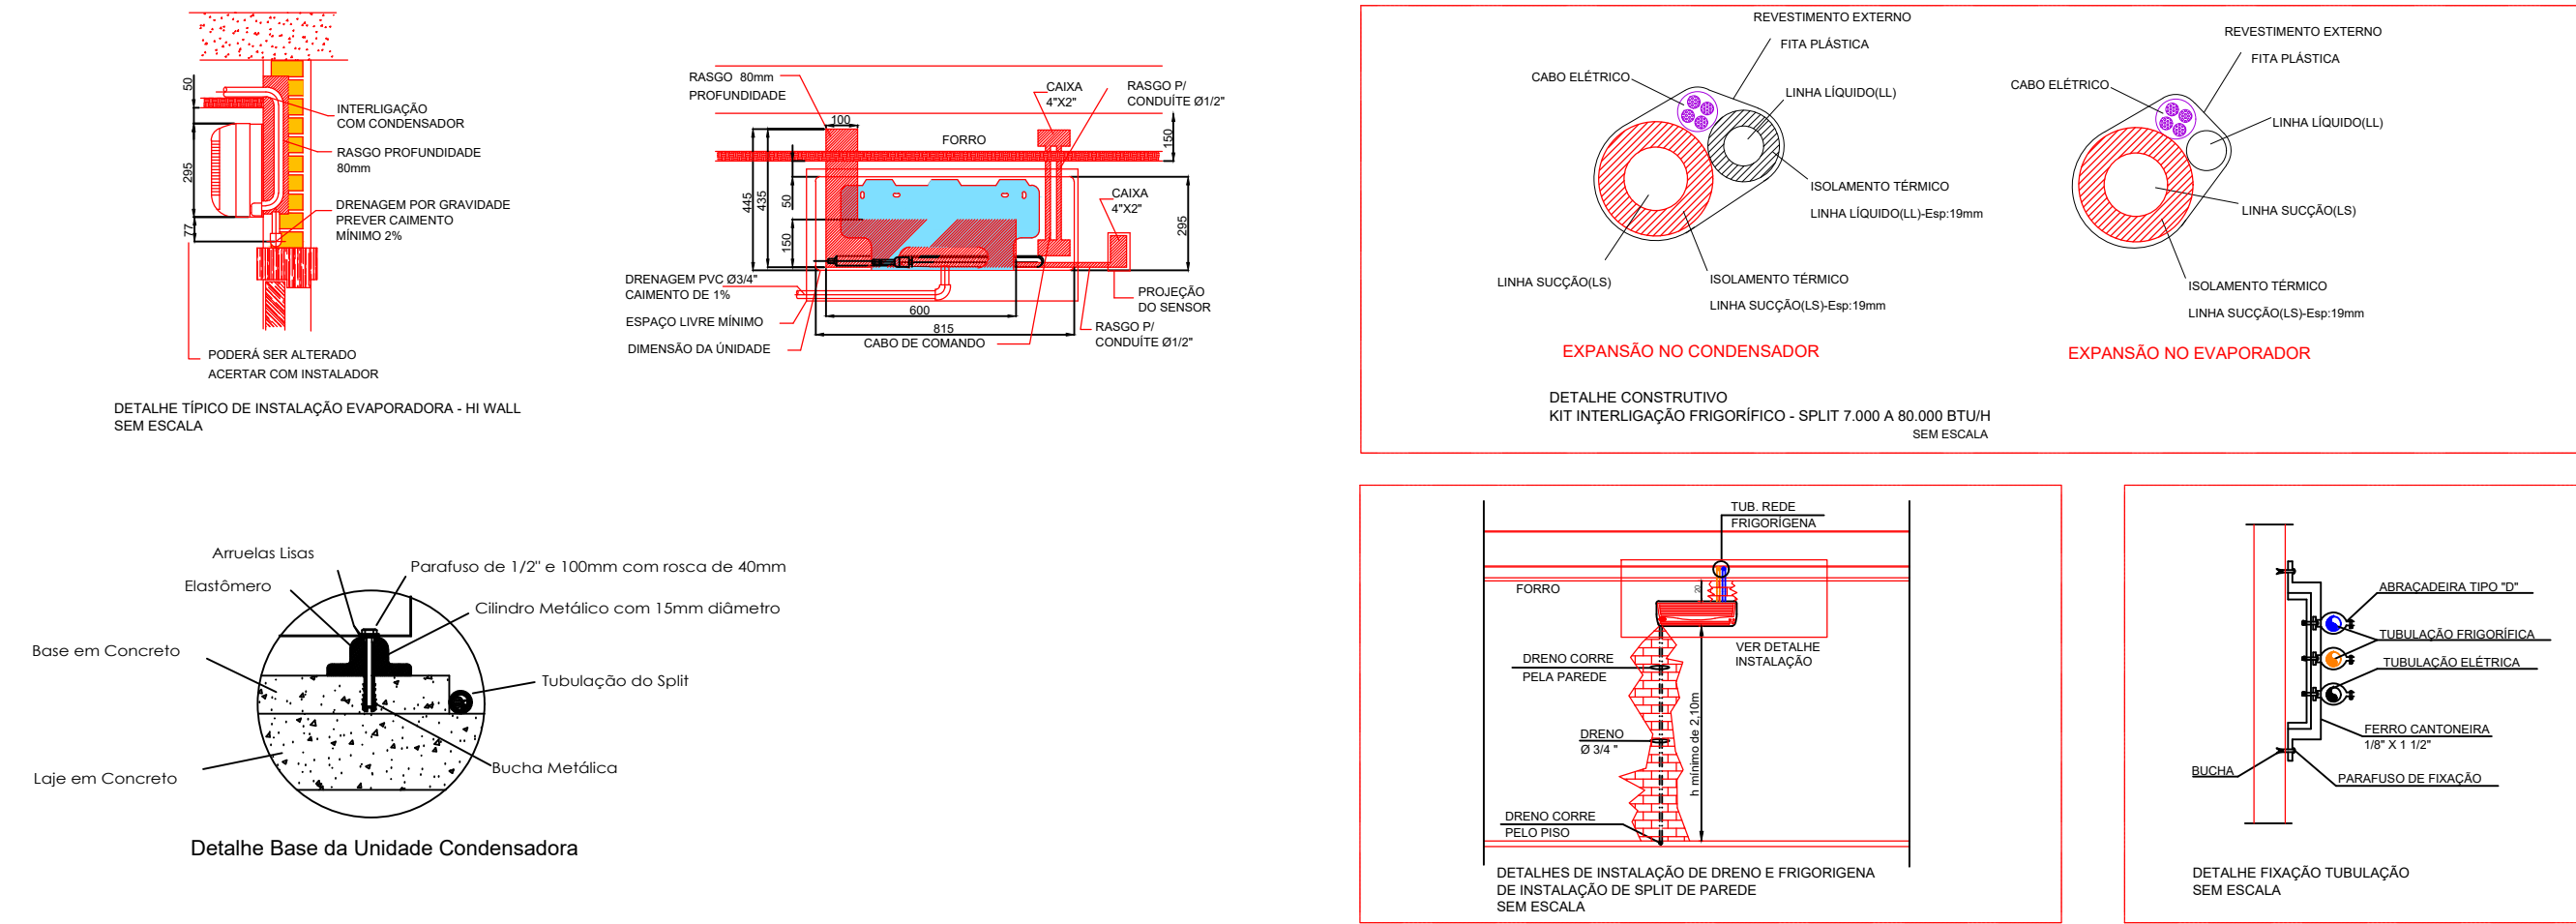

OBSERVAÇÕES GERAIS:

OBS 01: ANTES DA LICITAÇÃO/EXECUÇÃO DA OBRA ESTE PRODUTO DEVE SER ANALISADO E VALIDADO PELO CONTRATANTE/PROPRIETÁRIO/EXECUTOR DA OBRA. EM CASO DE NÃO CONFORMIDADES DETECTADAS NA ANÁLISE, DEVE O PRODUTO RETORNAR A 2ª ARQUITETURA E URBANISMO LTDA PARA CORREÇÃO E RETORNO.

OBS 02: AS COTAS APRESENTADAS NO PROJETO ARQUITETÔNICO PARA OS ELEMENTOS ESTRUTURAIS (VIGAS, PILARES, LAJES E OUTROS) SÃO REFERENCIAIS, DEVENDO SER EXECUTADOS DE ACORDO COM PROJETO ESTRUTURAL.

OBS 03: NA EXECUÇÃO DA OBRA, DEVERÃO SER VERIFICADAS PELA CONSTRUTORA AS REDES EXTERNAS DE INFRAESTRUTURA EXISTENTES NO CAMPUS.

OBS 04: A REMOÇÃO/GUARDA/PROTEÇÃO DOS EQUIPAMENTOS EXISTENTES DEVERÁ SER EXECUTADA DE ACORDO COM ORIENTAÇÃO DO CONTRATANTE.

REV.	DATA	DESCRIÇÃO	EXEC.	VERIF.	RESP.	APR.
+	+	+				

ÍNDICE DE REVISÕES

ANANINDEUA

PREFEITURA MUNICIPAL DE ANANINDEUA

REFORMA E AMPLIAÇÃO - HOSPITAL MUNICIPAL INFANTIL DR. CELSO LEÃO

DETALHES DIVERSOS

RESPONSÁVEL TÉCNICO

RAFAEL VENTURA FILHO

DATA: 10/01/2021

ESCALA: INDICADA

DATA: MAR/2020

VERO:

EQUIPE TÉCNICA

PRONOME

06

06

REV.	DATA	DESCRIÇÃO

