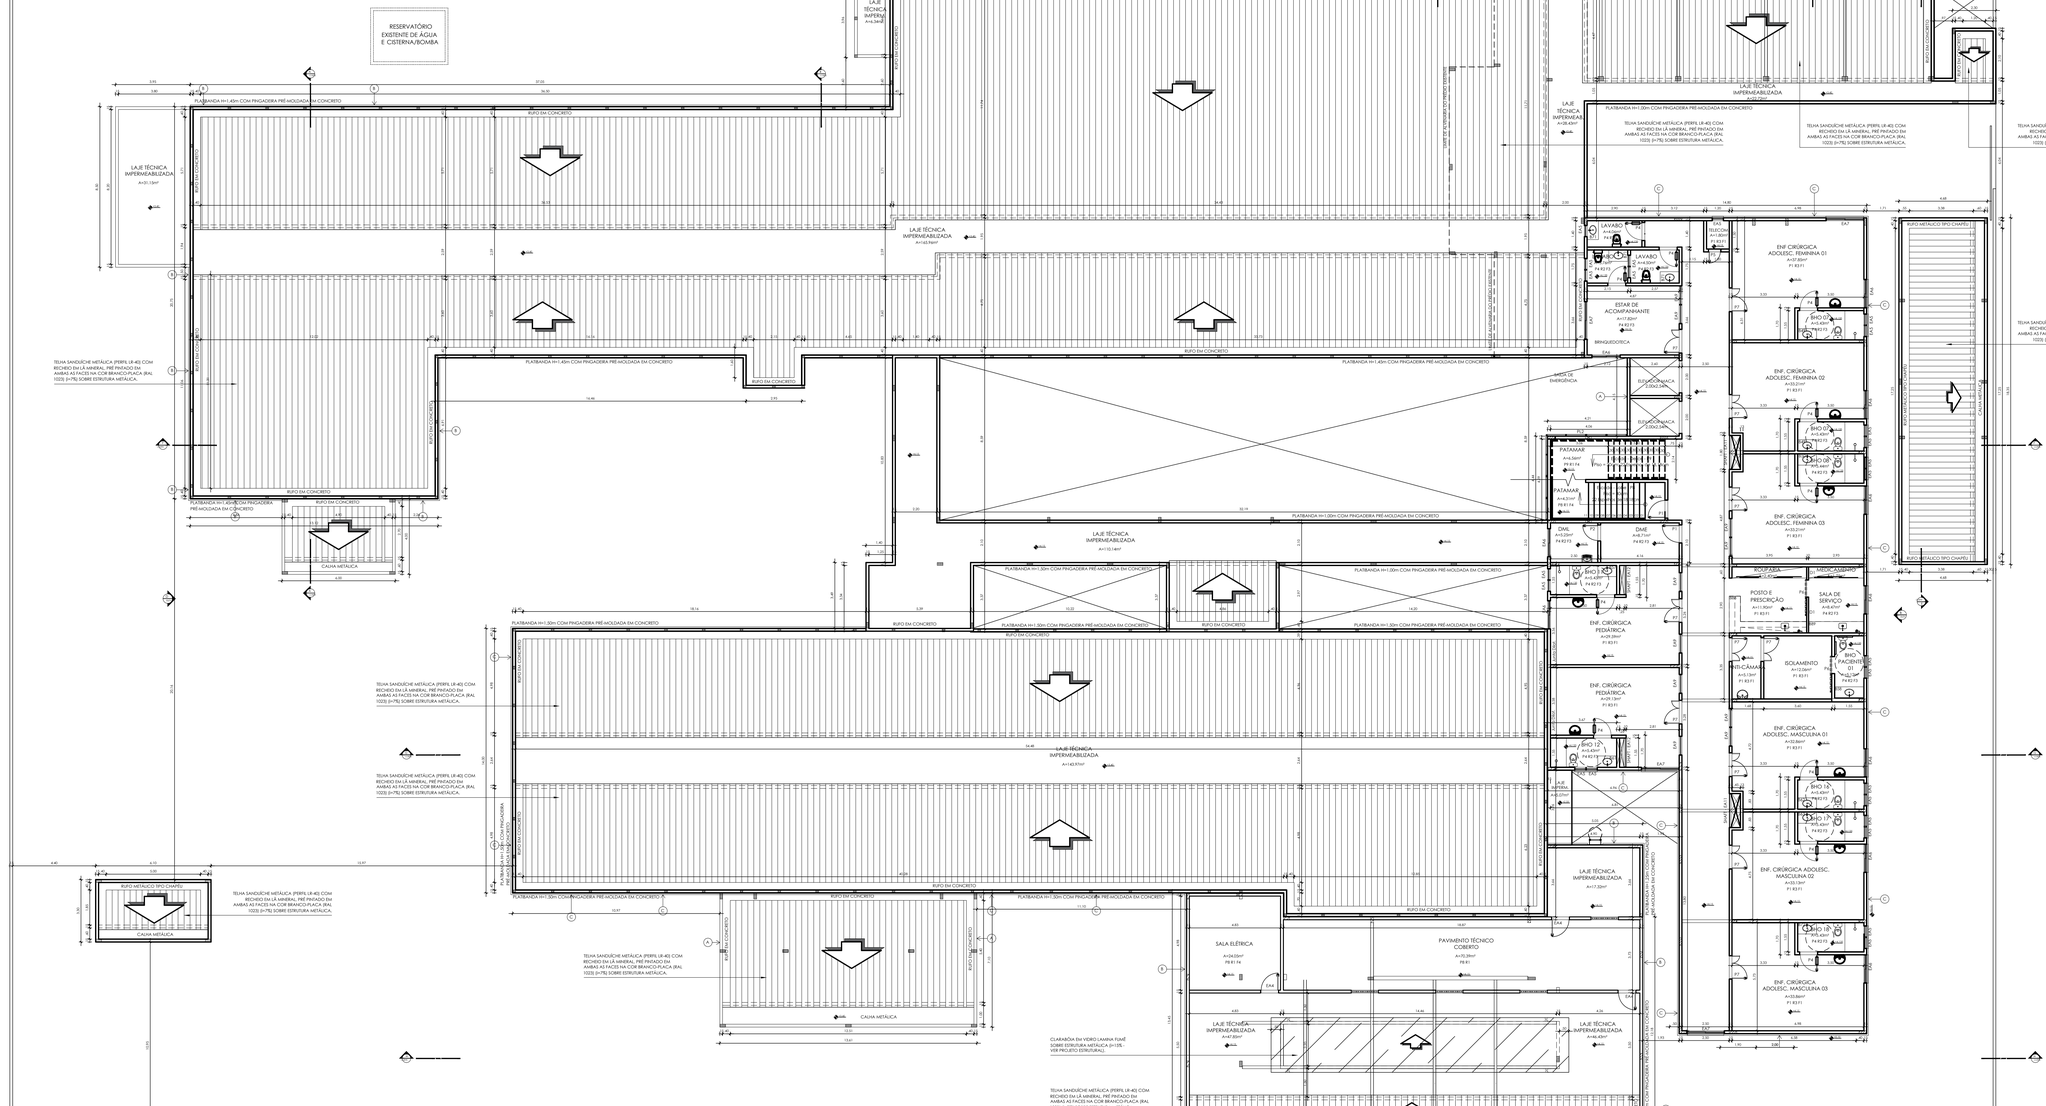
RESERVATÓRIO EXISTENTE DE ÁGUA E CISTERNA/ BOMBA
LAJE TÉCNICA IMPERMEABILIZADA
PLATIBANDA H=1.45m COM PINGADEIRA PRÉ-MOLDADA EM CONCRETO
RUFO EM CONCRETO
TELHA SANDUÍCHE METÁLICA (PERFIL LR-40) COM RECHEIO EM LÃ MINERAL, PRÉ PINTADO EM AMBAS AS FACES NA COR BRANCO PLACA (RAL 1023) (e=7%) SOBRE ESTRUTURA METÁLICA.
CALHA METÁLICA
RUFO METÁLICO TIPO CHAPÉU
PLATIBANDA H=1.30m COM PINGADEIRA PRÉ-MOLDADA EM CONCRETO
PLATIBANDA H=1.00m COM PINGADEIRA PRÉ-MOLDADA EM CONCRETO
PLATIBANDA H=0.70m COM PINGADEIRA PRÉ-MOLDADA EM CONCRETO
CLARABÓIA EM VIDRO LAMINA FUMÊ SOBRE ESTRUTURA METÁLICA (e=15% - VER PROJETO ESTRUTURAL)
LAVABO A=4.56m² P4 R2 F3
ESTAR DE ACOMPANHANTE A=17.82m² P4 R2 F3
REPOUSO/DORMIDA
ENF. CIRÚRGICA ADOLESC. FEMININA 01 A=17.85m² P1 R3 F1
ENF. CIRÚRGICA ADOLESC. FEMININA 02 A=15.21m² P1 R3 F1
ENF. CIRÚRGICA ADOLESC. FEMININA 03 A=15.21m² P1 R3 F1
ENF. CIRÚRGICA ADOLESC. MASCULINA 01 A=15.86m² P1 R3 F1
ENF. CIRÚRGICA ADOLESC. MASCULINA 02 A=15.13m² P1 R3 F1
ENF. CIRÚRGICA ADOLESC. MASCULINA 03 A=15.06m² P1 R3 F1
ENF. CIRÚRGICA A=29.09m² P1 R3 F1
ENF. CIRÚRGICA PEDIÁTRICA A=29.09m² P1 R3 F1
ISOLAMENTO A=12.06m² P1 R3 F1
ISOLAMENTO A=12.06m² P1 R3 F1
POSTO E PRESCRIÇÃO A=11.90m² P1 R3 F1
SALA DE SERVIÇO A=8.47m² P4 R2 F3
MEDICAMENTO A=8.47m² P4 R2 F3
