



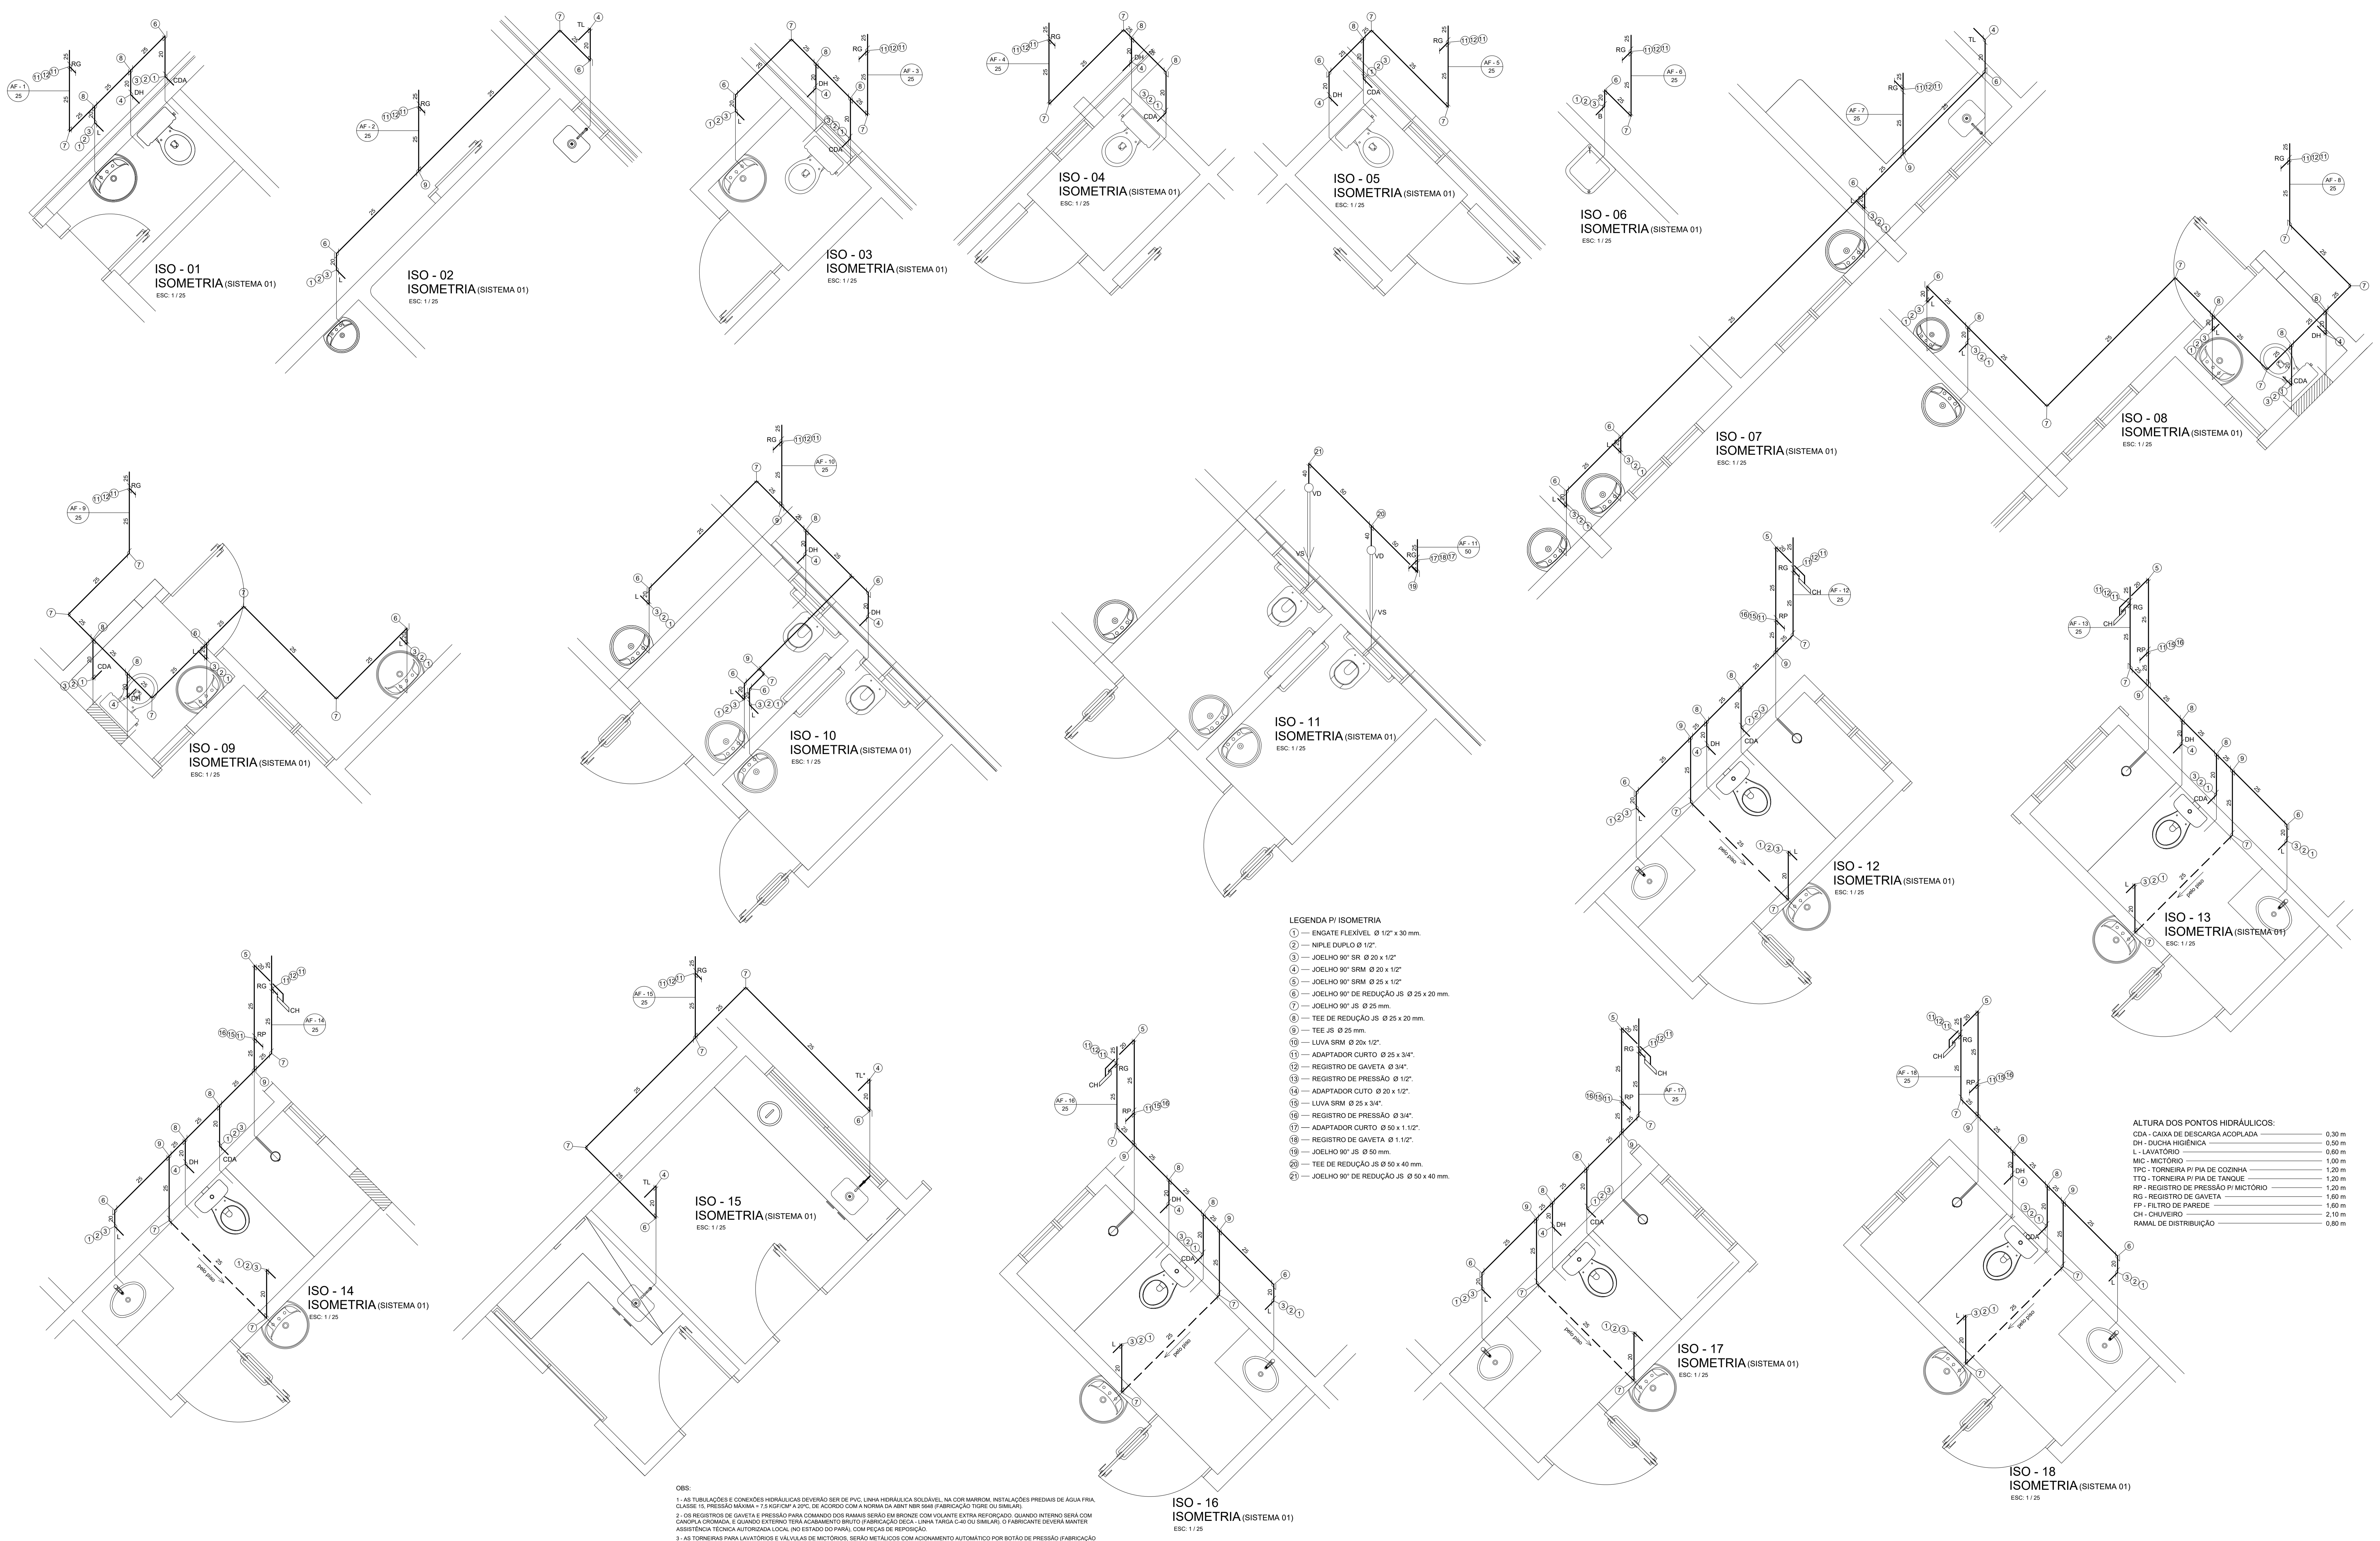

- LEGENDA P/ ISOMETRIA
- 1 — ENGATE FLEXÍVEL Ø 1/2" x 30 mm.
  - 2 — NIPLE DUPLO Ø 1/2".
  - 3 — JOELHO 90° SR Ø 20 x 1/2".
  - 4 — JOELHO 90° SRM Ø 20 x 1/2".
  - 5 — JOELHO 90° SRM Ø 25 x 1/2".
  - 6 — JOELHO 90° DE REDUÇÃO JS Ø 25 x 20 mm.
  - 7 — JOELHO 90° JS Ø 25 mm.
  - 8 — TEE DE REDUÇÃO JS Ø 25 x 20 mm.
  - 9 — TEE JS Ø 25 mm.
  - 10 — LUVA SRM Ø 20 x 1/2".
  - 11 — ADAPTADOR CURTO Ø 25 x 3/4".
  - 12 — REGISTRO DE GAVETA Ø 3/4".
  - 13 — REGISTRO DE PRESSÃO Ø 1/2".
  - 14 — ADAPTADOR CUTO Ø 20 x 1/2".
  - 15 — LUVA SRM Ø 25 x 3/4".
  - 16 — REGISTRO DE PRESSÃO Ø 3/4".
  - 17 — ADAPTADOR CURTO Ø 50 x 1 1/2".
  - 18 — REGISTRO DE GAVETA Ø 1 1/2".
  - 19 — JOELHO 90° JS Ø 50 mm.
  - 20 — TEE DE REDUÇÃO JS Ø 50 x 40 mm.
  - 21 — JOELHO 90° DE REDUÇÃO JS Ø 50 x 40 mm.

ALTURA DOS PONTOS HIDRÁULICOS:

CDA - CAIXA DE DESCARGA ACOPLADA	0,30 m
TTQ - TORNEIRA P/ PIA DE TANQUE	1,20 m
RP - REGISTRO DE PRESSÃO P/ MICTÓRIO	1,20 m
RG - REGISTRO DE GAVETA	1,60 m
FP - FILTRO DE PAREDE	1,60 m
CH - CHUVEIRO	2,10 m
RAMAL DE DISTRIBUIÇÃO	0,80 m



ÍNDICE DE REVISÕES						
REV.	DATA	DESCRIÇÃO	EXEC.	VERIF.	RESP.	APR.
1						
		PREFEITURA MUNICIPAL DE ANANINDEUA				
		TRILHO REFORMA E AMPLIAÇÃO - HOSPITAL MUNICIPAL INFANTIL DR. CELSO LEÃO PROJETO DE ARQUITETURA E ENGENHARIA				
RESPONSABILIDADE SOCIAL AO REPRODUZIR ESTE DOCUMENTO MENOS PAPEL, MAIS VERDE, MAIS ARVORES NA NATUREZA						