

Entrada

DOM VICENTE ZICO

PROJEÇÃO DA ESTRUTURA METÁLICA

TELA EM AÇO GALVANIZADO ONDULADA COM ESTRUTURA METÁLICA

PROJEÇÃO DA EDIFICAÇÃO EXISTENTE





FEIRA DO 4

Entrada

Altura da edificação = 4,85 m

TRAVESSA WE 42


PLANTA DE COBERTURA
Esc. 1:100

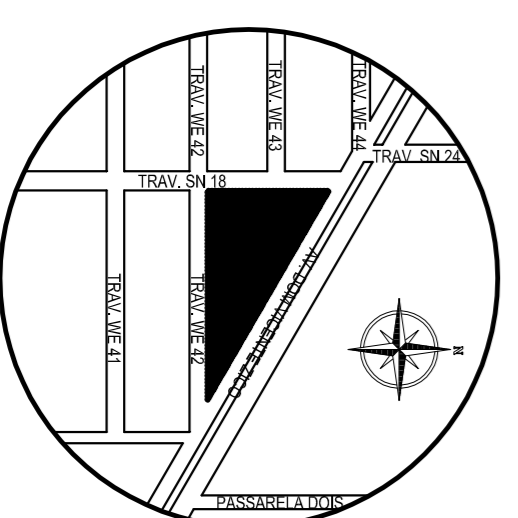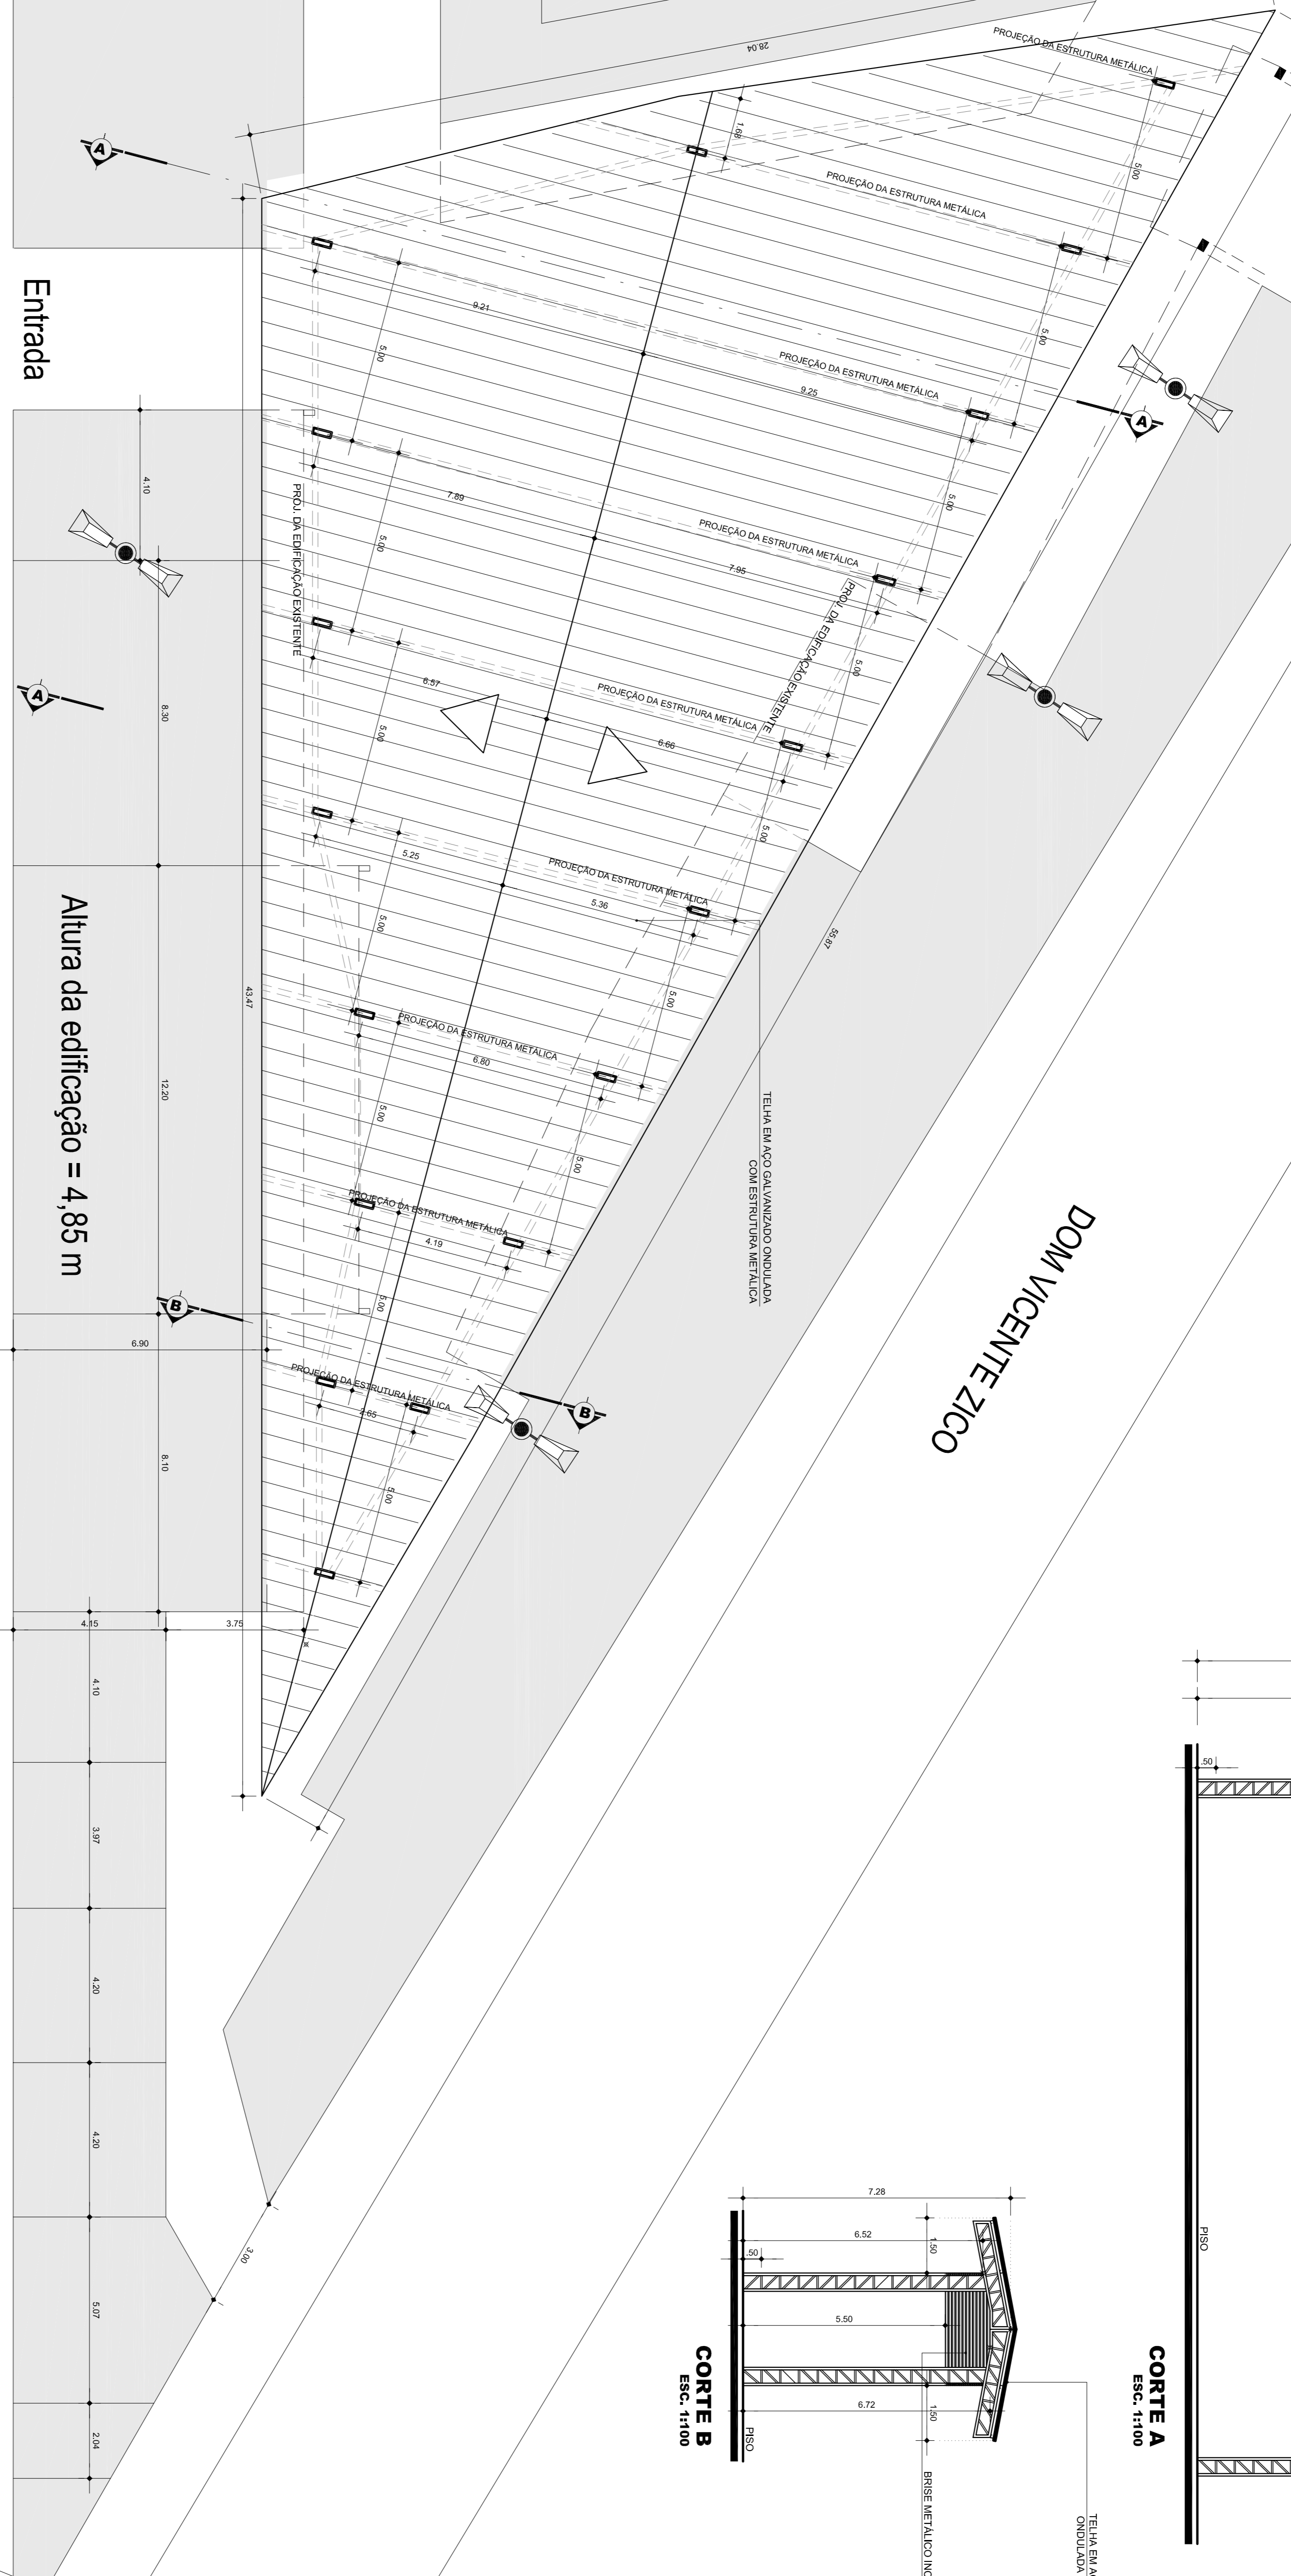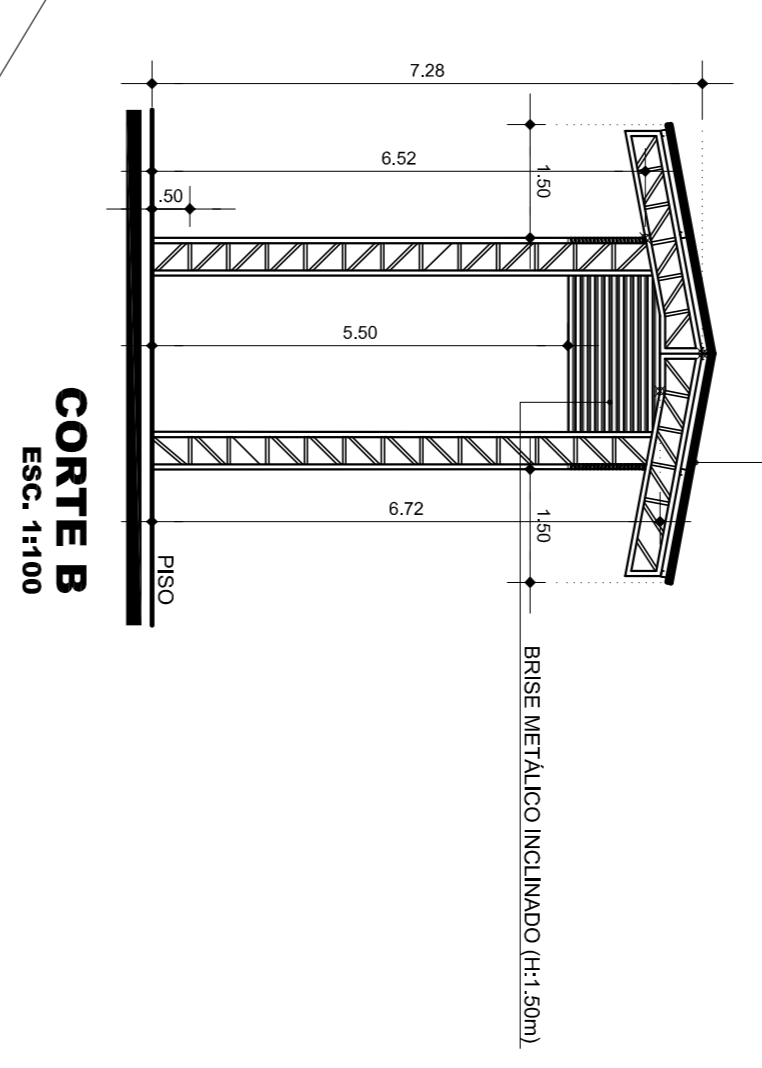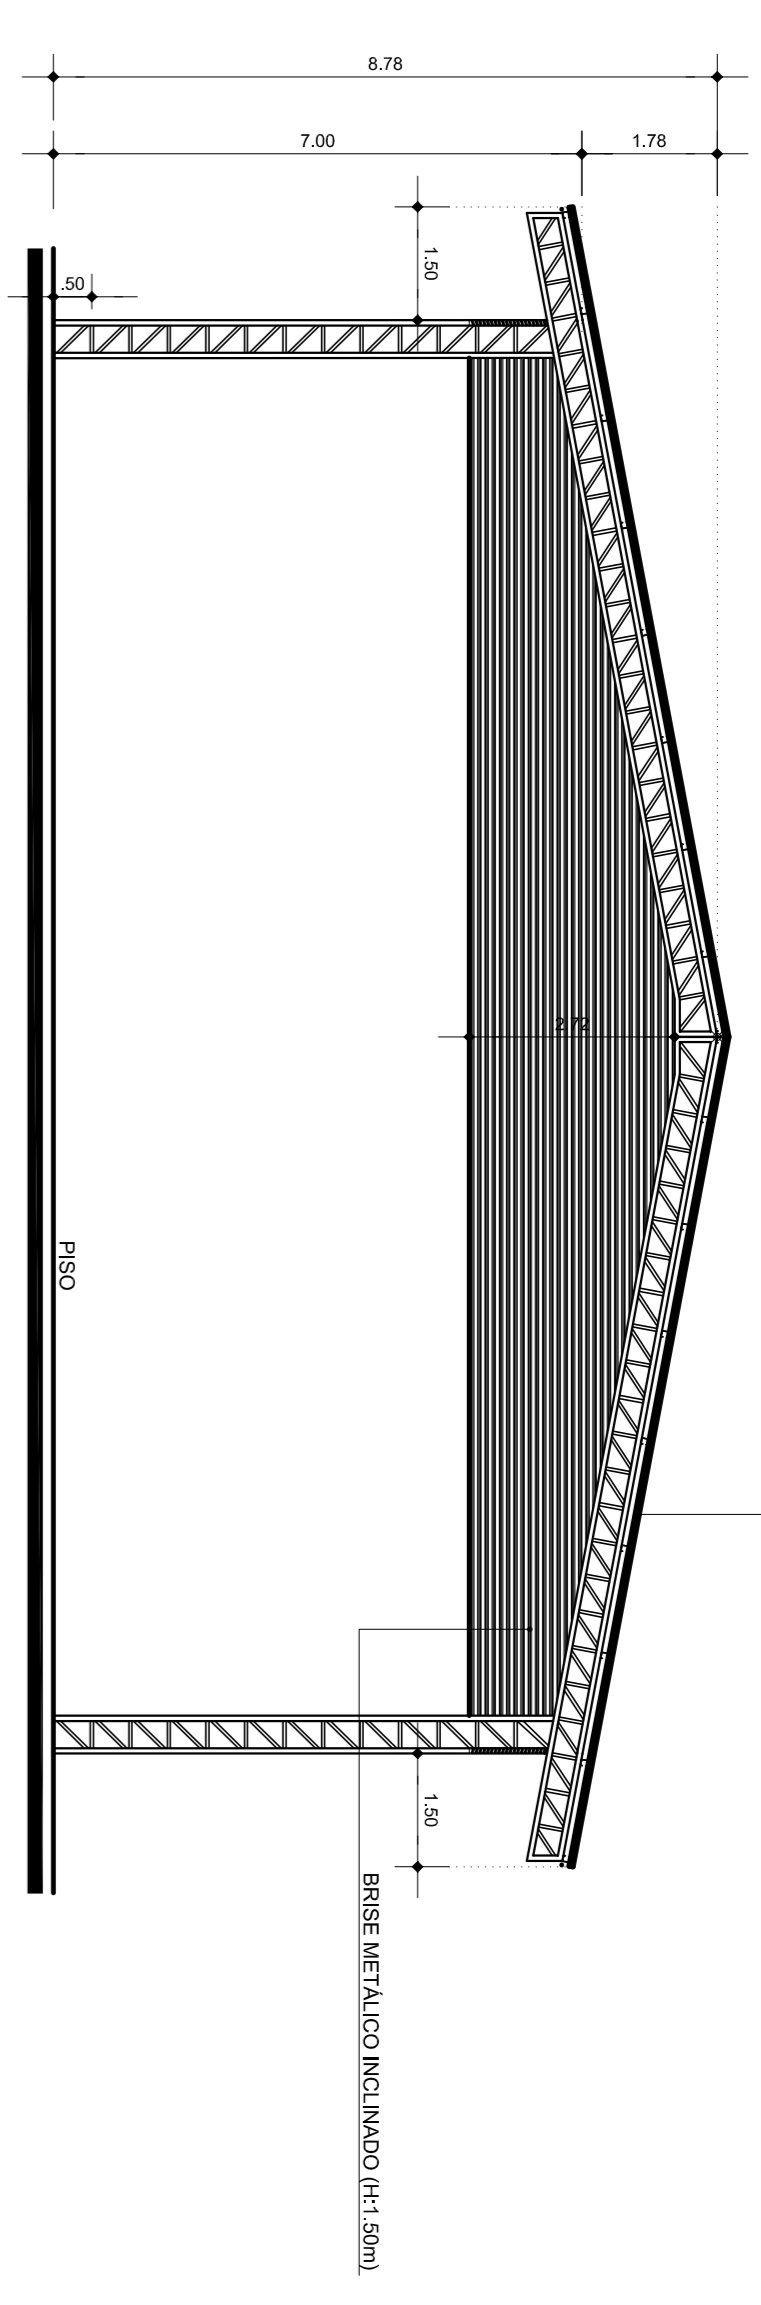

PLANTA DE SITUAÇÃO
Esc.

- LEGENDA:
- PROJEÇÃO DA EDIFICAÇÃO EXISTENTE
 - EDIFICAÇÃO EXISTENTE
 - ÁREA DA COBERTURA A= 804,68m²

ANANINDEUA
PREFEITURA MUNICIPAL DE ANANINDEUA
SECRETARIA DE SANAMENTO E INFRA-ESTRUTURA
REFORMA DA FEIRA C. NOVA IV
PROJETO BÁSICO DE ARQUITETURA

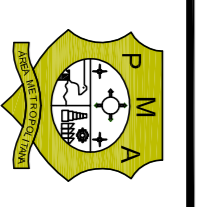

DATA: MARÇO/2018
ESCALA: 1:100
CONTEÚDO: PLANTA DE COBERTURA E CORTE ESQUEMATICO
PROJETO BÁSICO DE ARQUITETURA

01/03

RESP. TÉCNICO: [Signature]